

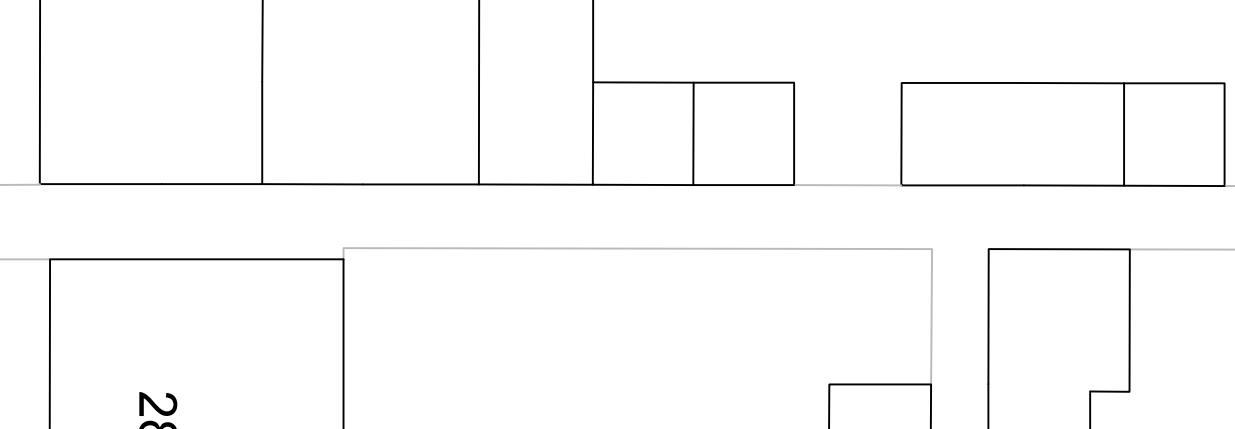
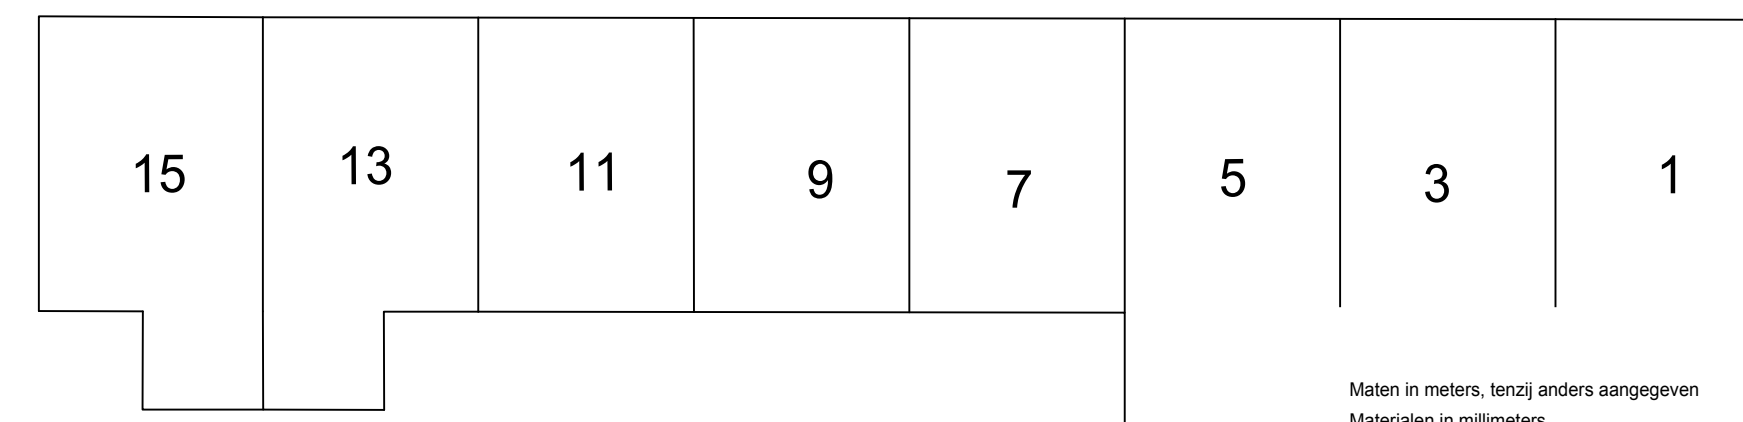
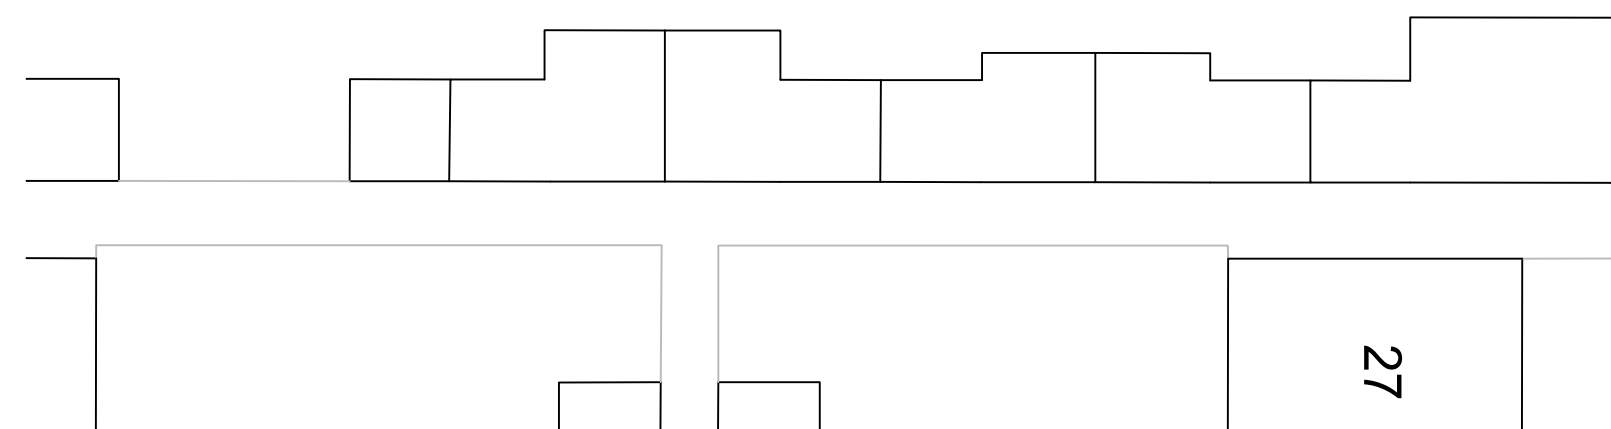


LEGENDA

-  Trottoir, tegelverharding beton
-  Parkeerstrook, klinkerverharding
-  Trottoirband
-  Inritband
-  Gras
-  Heesters
-  Bestaande lichtmast (eventueel verplaatsen)
-  Nieuwe boom 1ste orde
-  Bestaande boom behouden

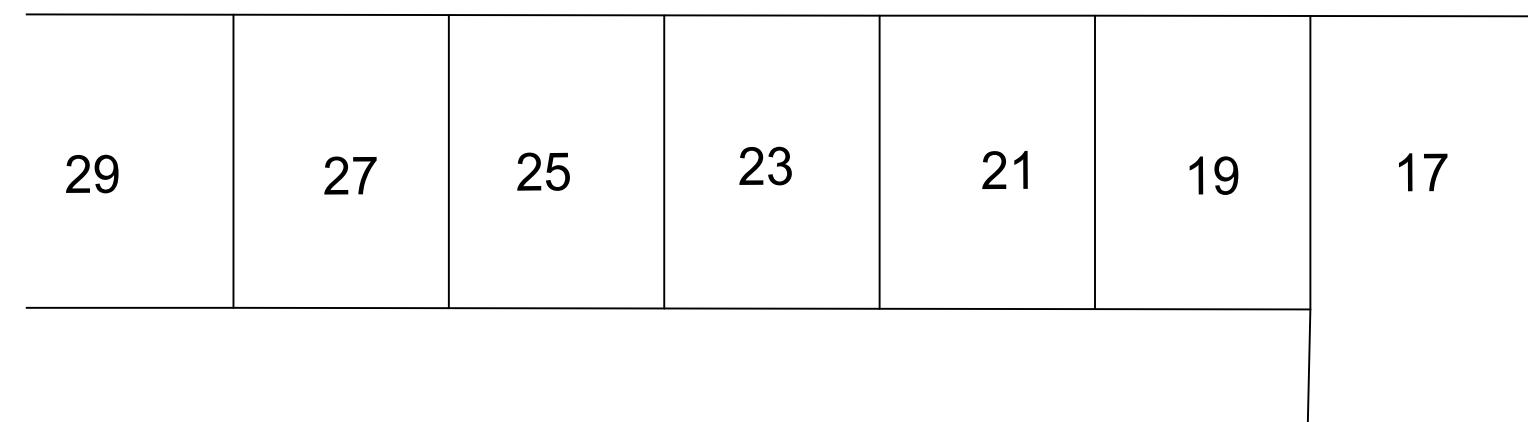

Maten in meters, tenzij anders aangegeven
 Materialen in millimeters
 Hoogtematen in meters t.o.v. N.A.P.

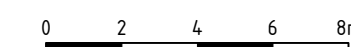

OPDRACHTGEVER
 GEMEENTE ZEEWOLDE

PROJECT
 WIJKONDERHOUD NOORD

ONDERDEEL
 ONTWERP ROBBENPLAAT

Projectnummer 350877	Tekeningnummer 350877-201-DO - Groenvakken	Versie 1.0	Datum van uitgave 24-01-2017	Ontwerpfase DO	Contractnummer
Blad 1	Van 2	Schaal 1:200	Formaat A2-L	Kantoor HOUTEN	Get. FM
					Gez. SV
					Acc.

www.sweco.nl
 © Sweco Nederland B.V. Alle rechten voorbehouden

SWECO 