
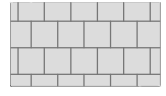



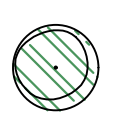
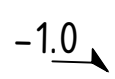
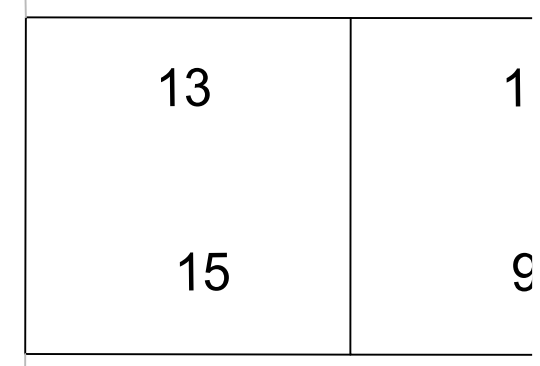
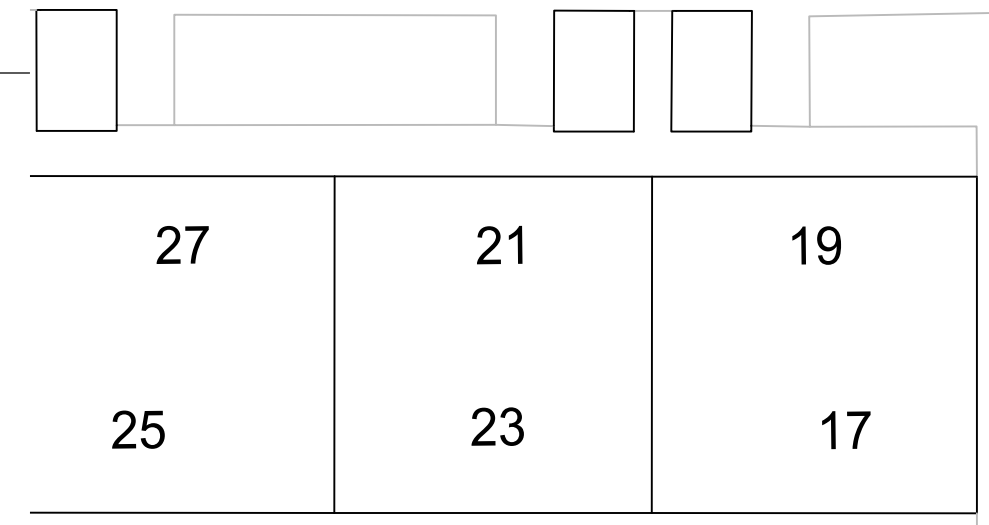
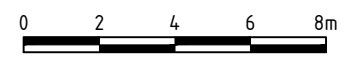


LEGENDA

-  Achterpad, tegelverharding beton
-  Keerwand met trede
-  Gras
-  Haag bestaand
-  Heesters
-  Bestaande boom behouden
-  Hoogte maat t.o.v. NAP (AHN)

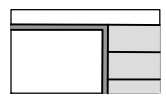

Maten in meters, tenzij anders aangegeven
 Materialen in millimeters
 Hoogtematen in meters t.o.v. N.A.P.



GEMEENTE ZEEWOLDE
 Project
WIJKONDERHOUD NOORD
 Onderdeel
ONTWERP REPEL

Projectnummer 350877		Tekeningnummer 350877-201-DO - Groenvakken		Versie 1.0	Datum van uitgave 24-01-2017	Ontwerper DO	Contractnummer		
Blad 1	Van 2	Schaal 1:200	Formaat A2-L	Kantoor HOUTEN	Get. FM	Gez. SV	Acc.		

www.sweco.nl
 © Sweco Nederland B.V. Alle rechten voorbehouden

