





Bestaande situatie

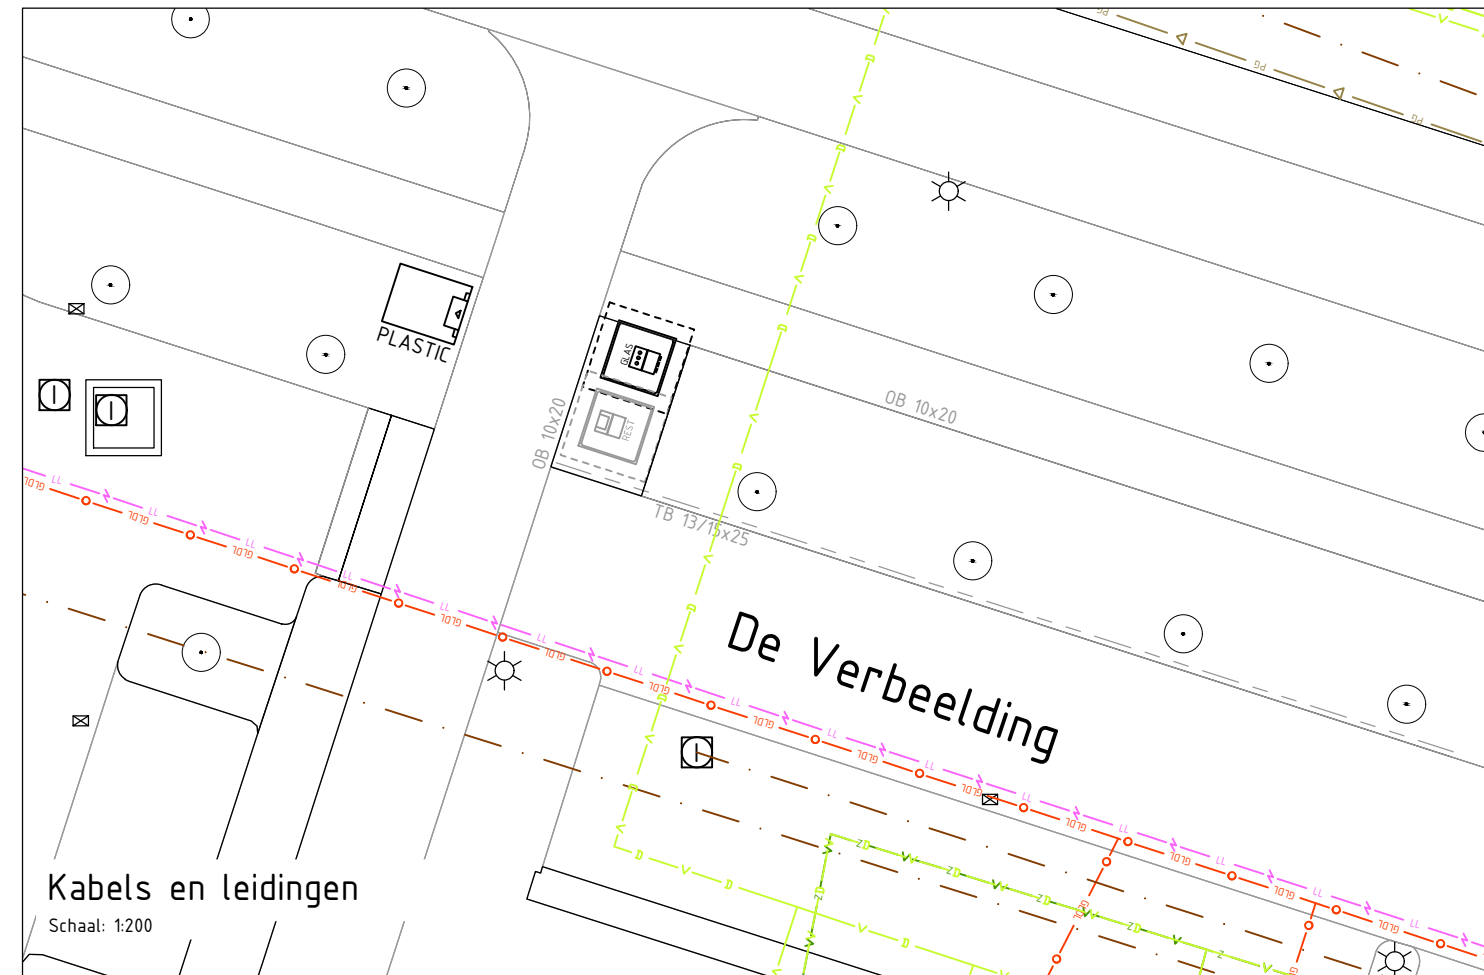

Kabels en leidingen

Schaal: 1:200

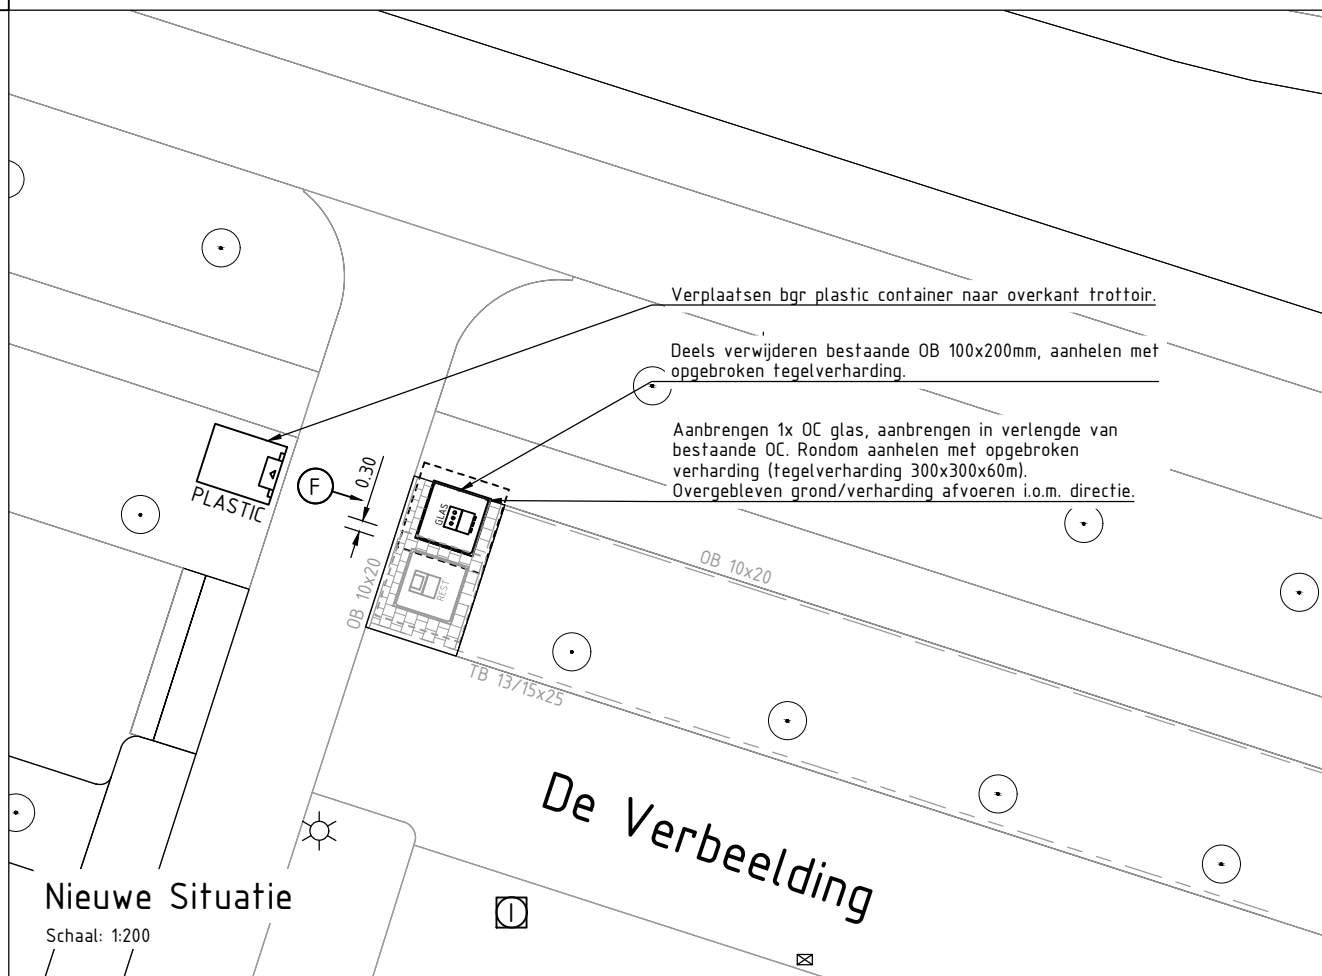

Nieuwe Situatie

Schaal: 1:200


LEGENDA

KABELS EN LEIDINGEN BESTAAND

- Datatransport
- Elektra laagspanning
- Gas lage druk
- Gas hoge druk
- Water
- Riolering Vrijverval
- Persleiding
- Overige
- Warmtenet

VUILCONTAINERS

- Bestaande ondergrondse vuilcontainer
- Nieuwe ondergrondse vuilcontainer (incl. contouren ontgraving)

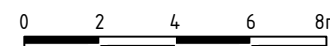

PROMMENZ

Harmenkaag 11 | 1741 LA Schagen | www.prommenz.nl | info@prommenz.nl

projectnummer	tekeningnummer	versie	blad
20148	UO_001	1.0	01
			van 11

project
Ondergrondse glas containers Gemeente Zeewolde

onderwerp
Uitvoeringstekening 01
De Verbeelding 14, 3892 HZ Zeewolde
opdrachtgever
HVC

status	datum
Concept	13-08-2021
schaal	formaat
1:200	A3
ontwerper	paraaf
N. van der Zwet	datum
projectleider	paraaf
E. van Westerop	datum

een frisse kijk op ruimte

Z:\PROJECT\voorbereiding\20148_EW_HVC_Ondergrondse_glas_containers\20148_11_Zeewolde\Tekeningen