





Bestaande situatie

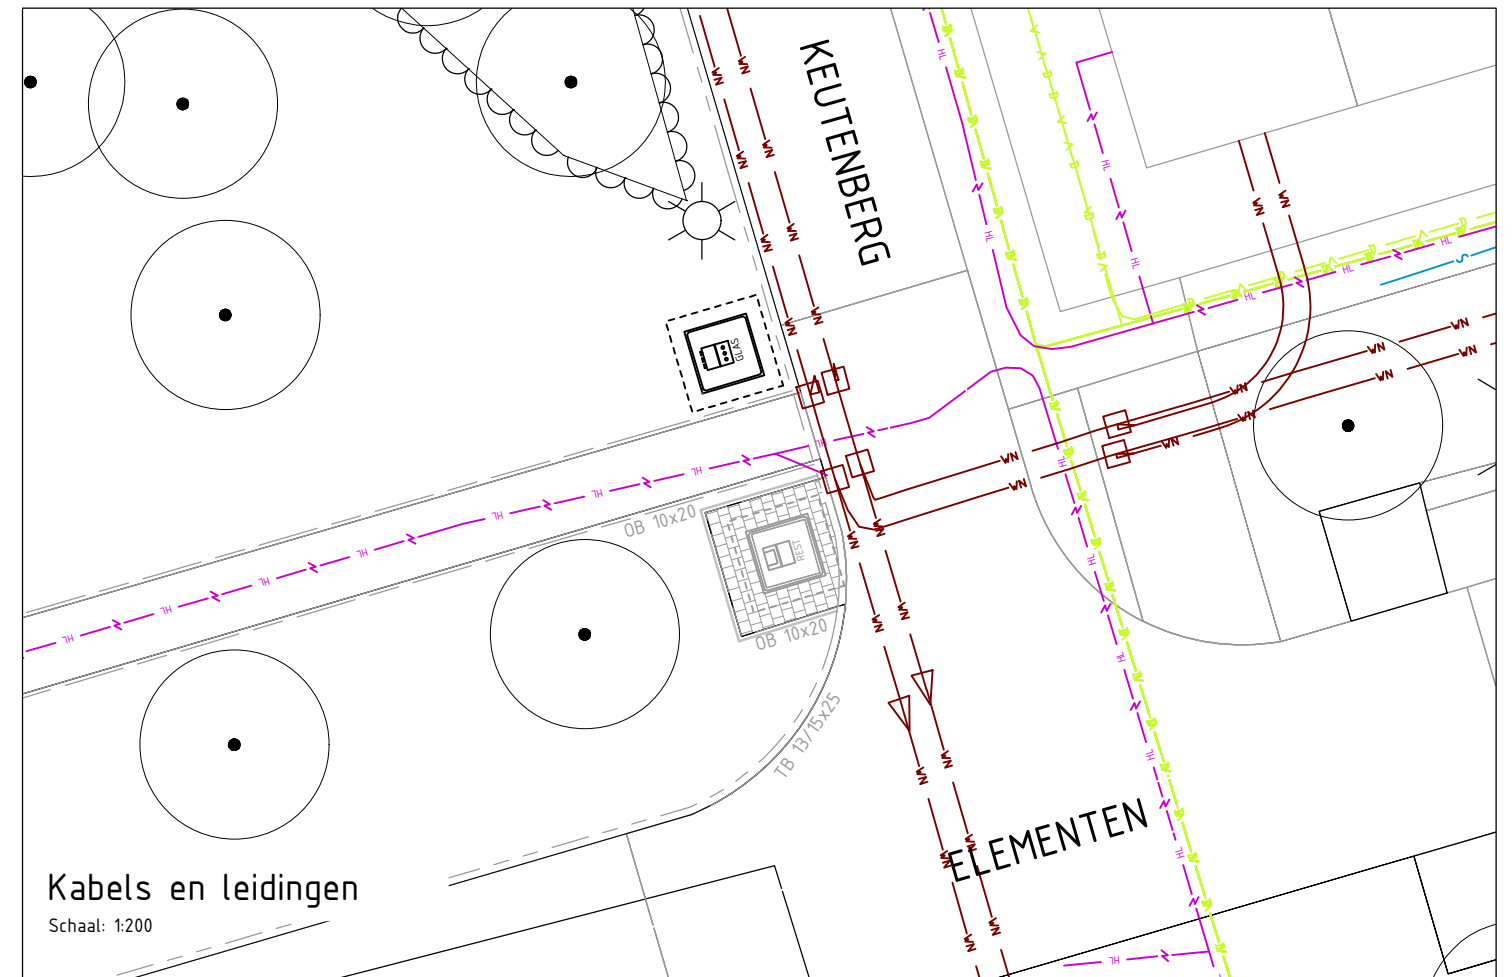

Kabels en leidingen

Schaal: 1:200

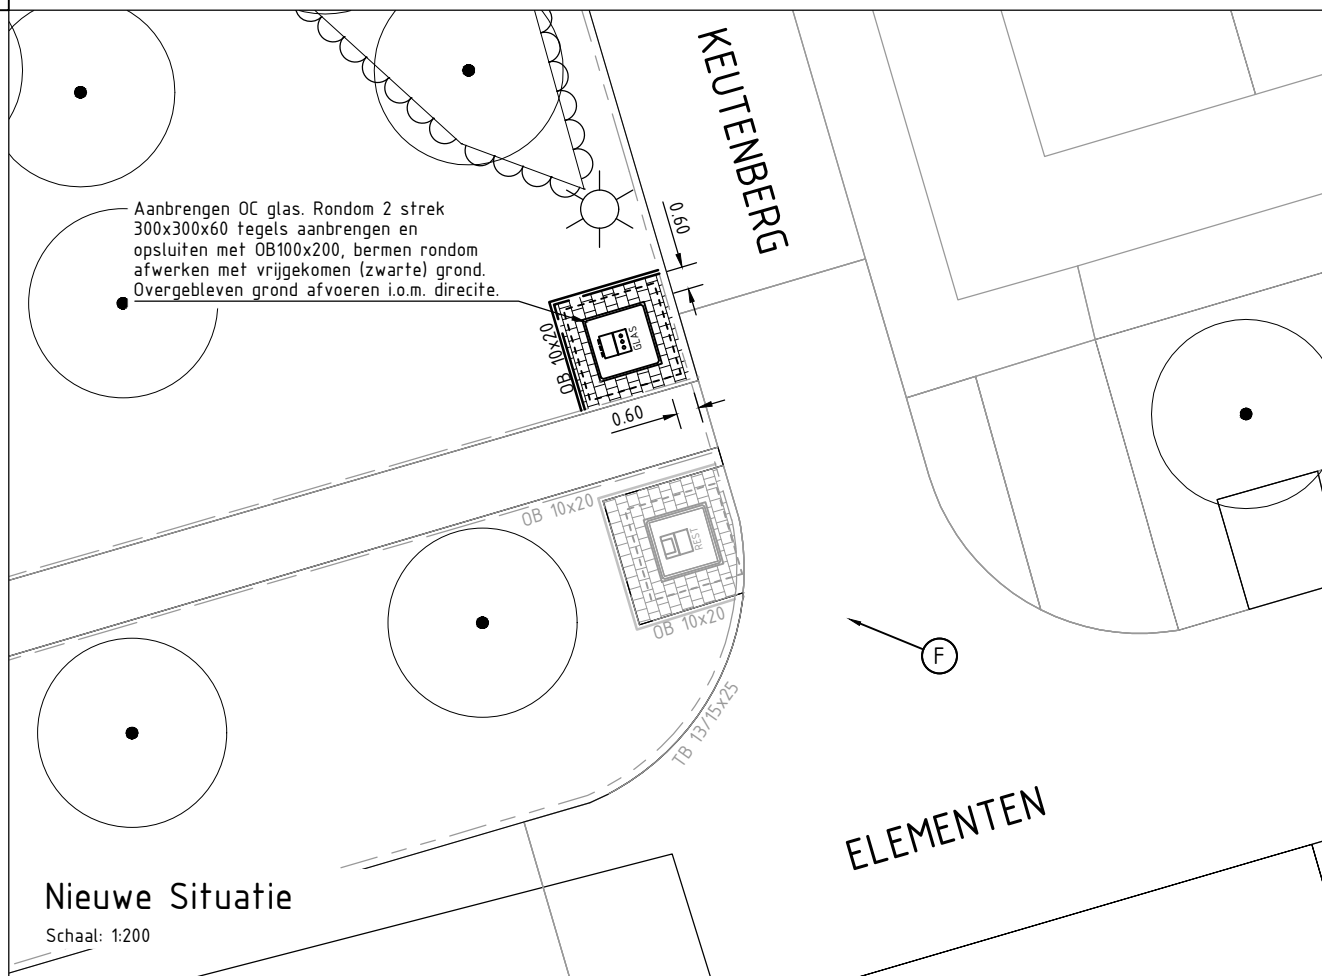

Nieuwe Situatie

Schaal: 1:200


## LEGENDA

### KABELS EN LEIDINGEN BESTAAND

- Datatransport
- Elektra laagspanning
- Gas lage druk
- Gas hoge druk
- Water
- Riolering Vrijverval
- Persleiding
- Overige
- Warmtenet

### VUILCONTAINERS

- Bestaande ondergrondse vuilcontainer
- Nieuwe ondergrondse vuilcontainer (incl. contouren ontgraving)

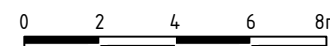

**PROMMENZ**

Harmenkaag 11 | 1741 LA Schagen | [www.prommenz.nl](http://www.prommenz.nl) | [info@prommenz.nl](mailto:info@prommenz.nl)

projectnummer	tekeningnummer	versie	blad
20148	UO_012	1.0	12
			van 12

project  
Ondergrondse glas containers Gemeente Zeewolde

onderwerp  
Uitvoeringstekening 12  
Elementen 51, 3894 AA Zeewolde  
opdrachtgever  
HVC

status	datum
Concept	15-10-2021
schaal	formaat
1:200	A3

ontwerper	paraaf	datum
B. Zwaan		
projectleider	paraaf	datum
E. van Westerop		

*een frisse kijk op ruimte*