





Bestaande situatie

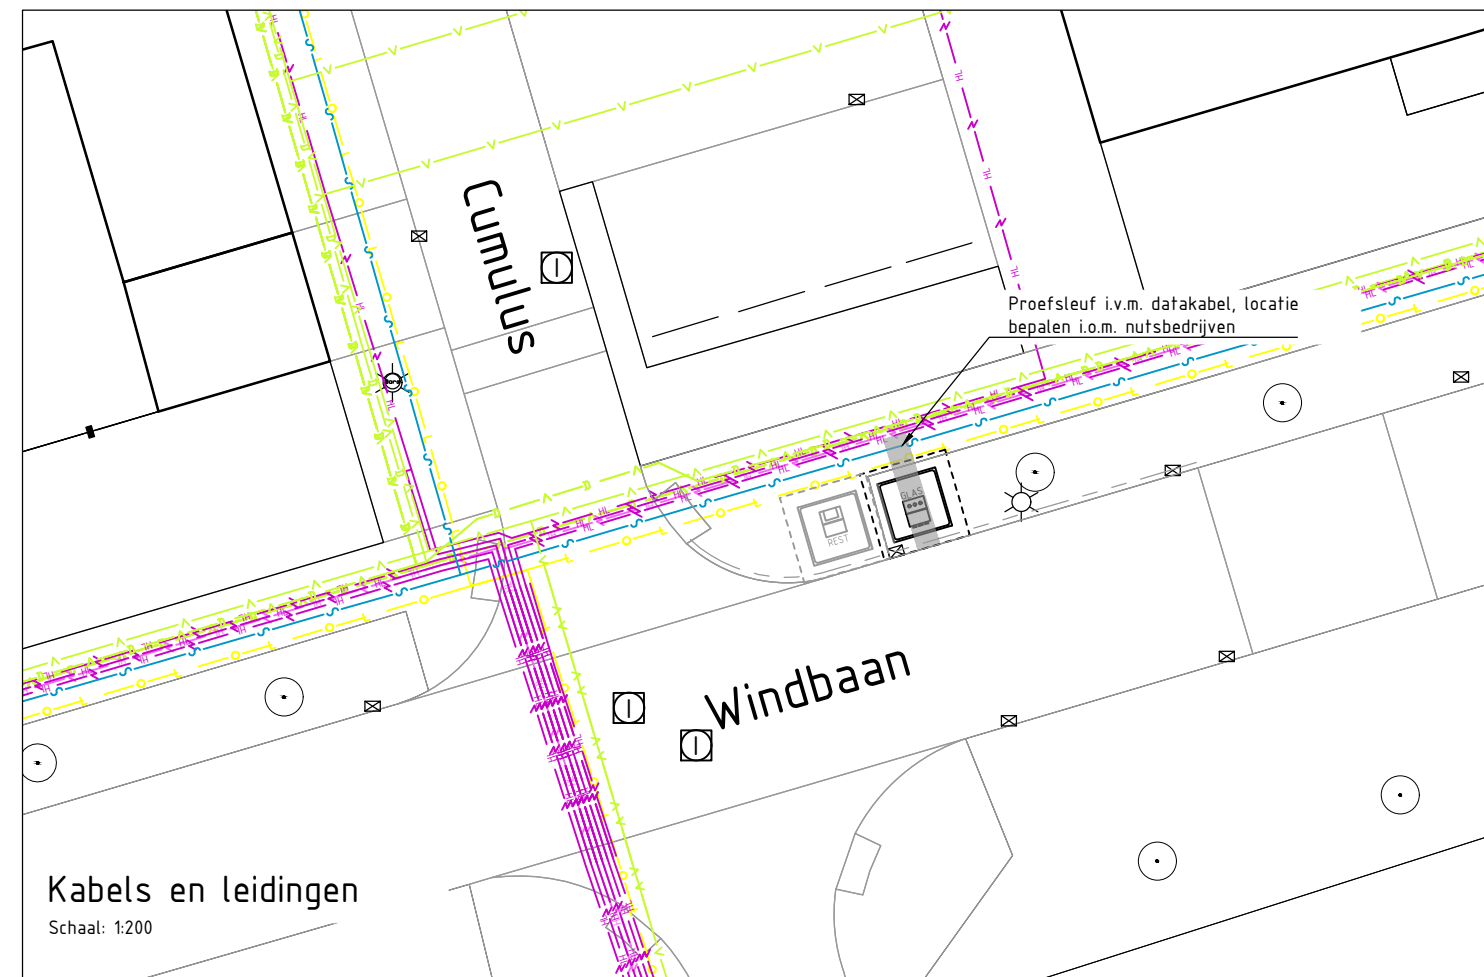

Kabels en leidingen

Schaal: 1:200

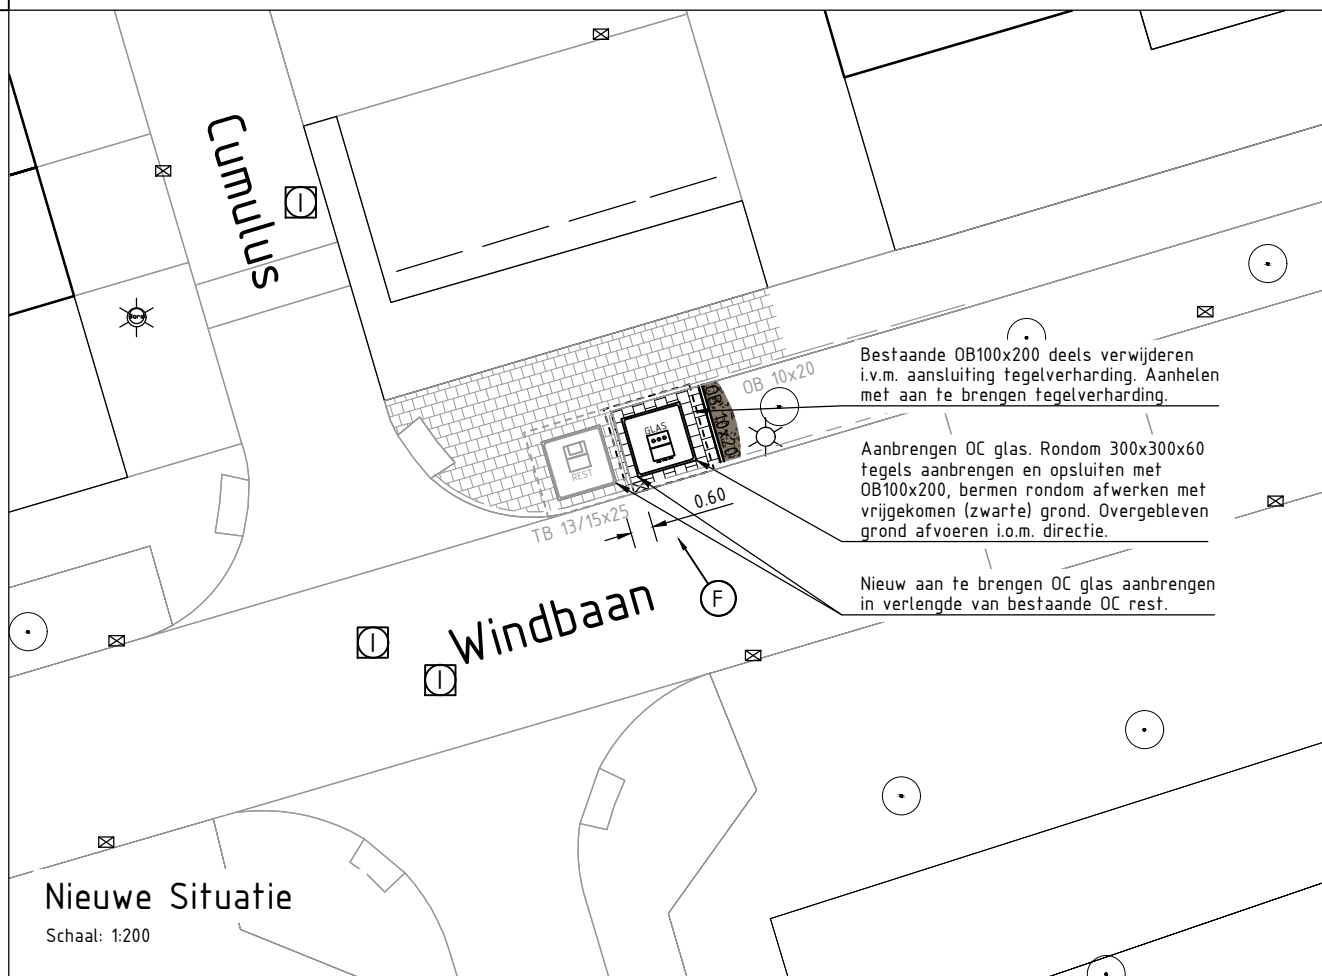

Nieuwe Situatie

Schaal: 1:200


## LEGENDA

### KABELS EN LEIDINGEN BESTAAND

- Datatransport
- Elektra laagspanning
- Gas lage druk
- Gas hoge druk
- Water
- Riolering Vrijverval
- Persleiding
- Overige
- Warmtenet

### VUILCONTAINERS

- Bestaande ondergrondse vuilcontainer
- Nieuwe ondergrondse vuilcontainer (incl. contouren ontgraving)

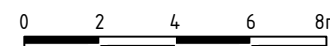

**PROMMENZ**

Harmerkaag 11 | 1741 LA Schagen | www.prommenz.nl | info@prommenz.nl

projectnummer 20148    tekeningnummer UO\_007    versie 2.0    blad 07 van 11

project  
Ondergrondse glas containers Gemeente Zeewolde

onderwerp  
Uitvoeringstekening 07  
Cumulus 64, 3893 DB Zeewolde  
opdrachtgever  
HVC

status Concept    datum 08-10-2021  
schaal 1:200    formaat A3

ontwerper N. van der Zwet    paraaf    datum  
projectleider E. van Westerop    paraaf    datum

*een frisse kijk op ruimte*

Z:\PROJECT\voorbereiding\2018\_EW\_HVC\_Ondergrondse\_glas\_containers\2018\_11\_Zeewolde\Tekeningen