
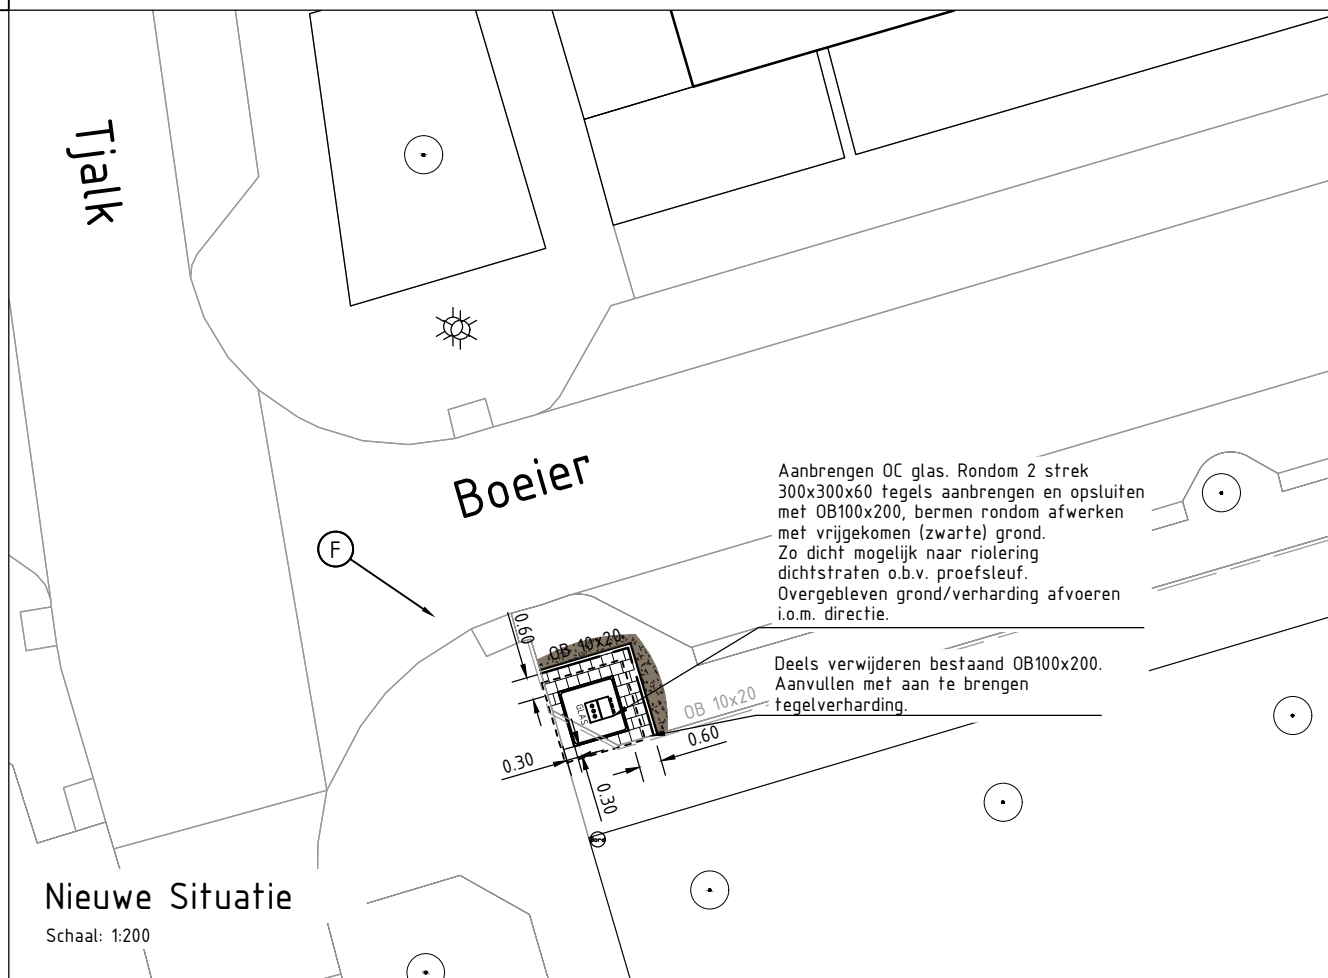


Bestaande situatie

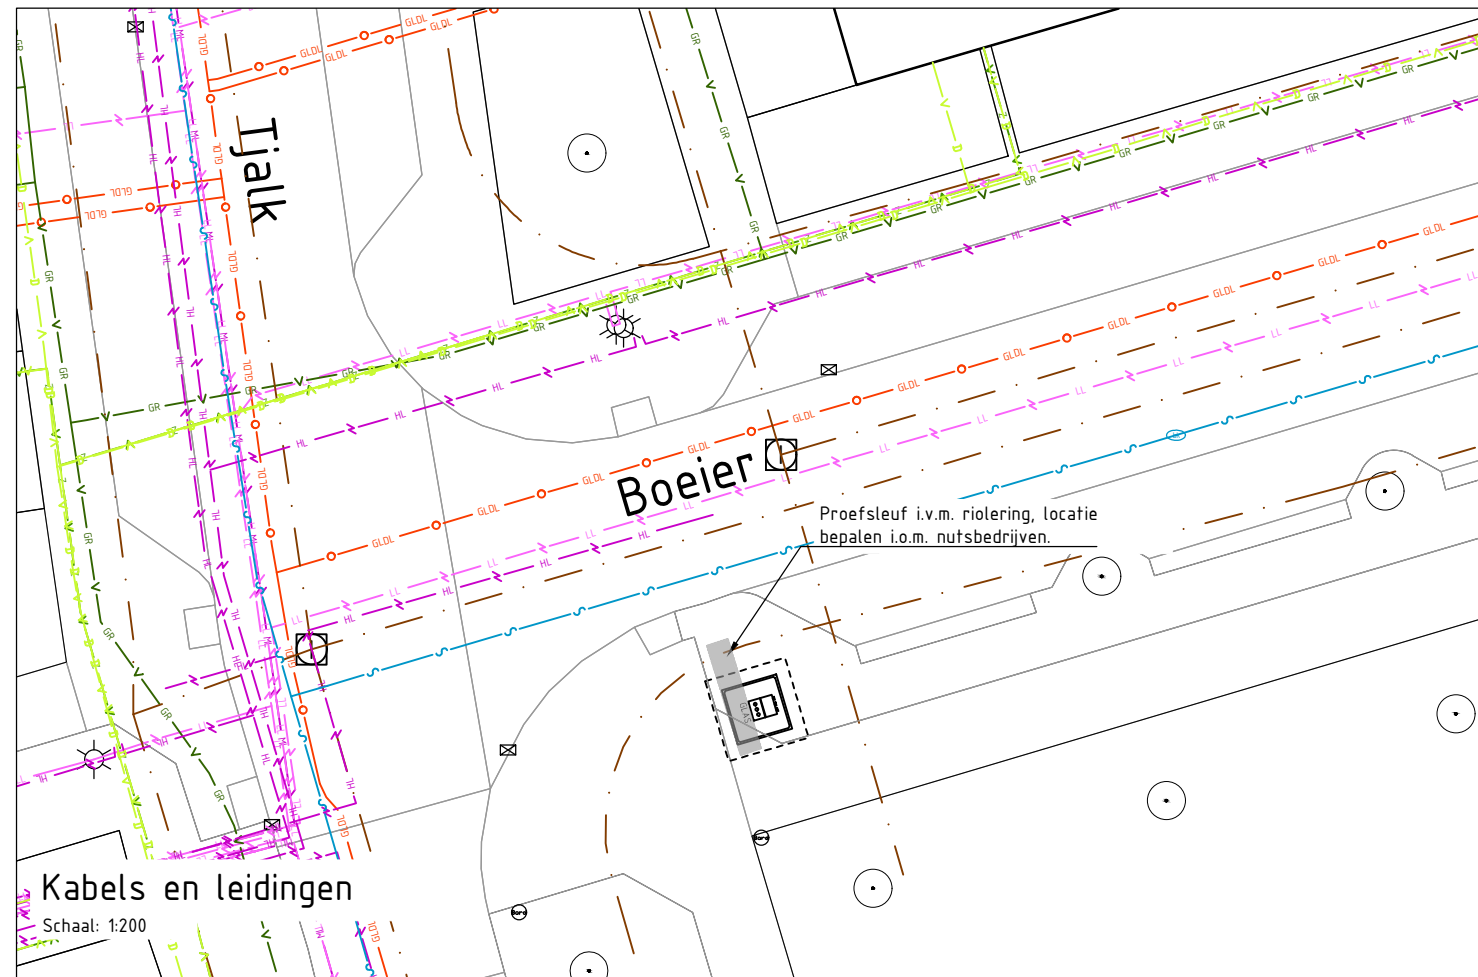


### LEGENDA

#### KABELS EN LEIDINGEN BESTAAND

- Datatransport
- Elektra laagspanning
- Gas lage druk
- Gas hoge druk
- Water
- Riolering Vrijverval
- Persleiding
- Overige
- Warmtenet

#### VUILCONTAINERS

- Bestaande ondergrondse vuilcontainer
- Nieuwe ondergrondse vuilcontainer (incl. contouren ontgraving)

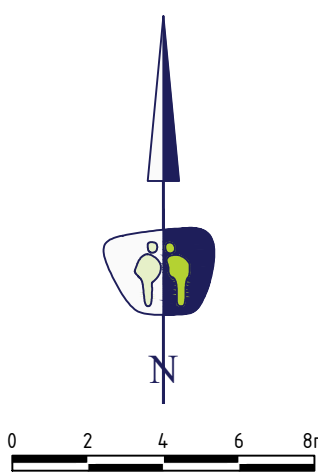

**PROMMENZ**

Harmenkaag 11 | 1741 LA Schagen | [www.prommenz.nl](http://www.prommenz.nl) | [info@prommenz.nl](mailto:info@prommenz.nl)

projectnummer	20148	tekeningnummer	UO_008	versie	2.0	blad	08
						van	11
project	Ondergrondse glas containers Gemeente Zeewolde			status	Concept	datum	08-10-2021
onderwerp	Uitvoeringstekening 08 Tjalk 10, 3891 DJ Zeewolde			schaal	1:200	formaat	A3
opdrachtgever	HVC			ontwerper	N. van der Zwet	paraaf	datum
				projectleider	E. van Westerop	paraaf	datum

een frisse kijk op ruimte

Z:\PROJECT\voorbereiding\20148\_EW\_HVC\_Ondergrondse\_glas\_containers\20148\_11\_Zeewolde\Tekeningen