





Bestaande situatie

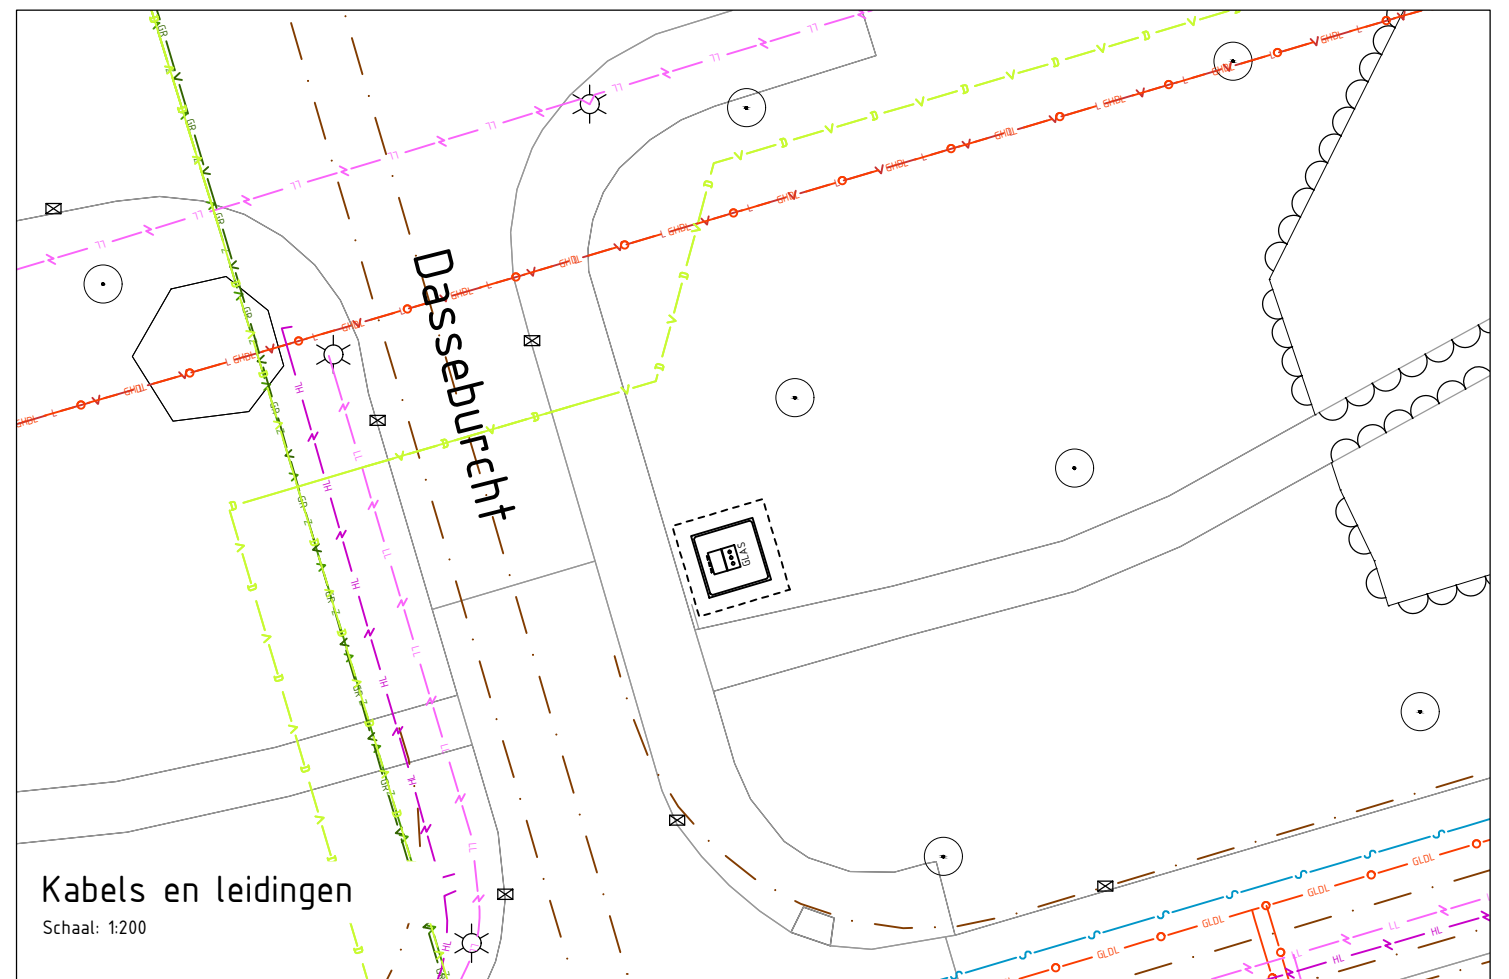

Kabels en leidingen
Schaal: 1:200

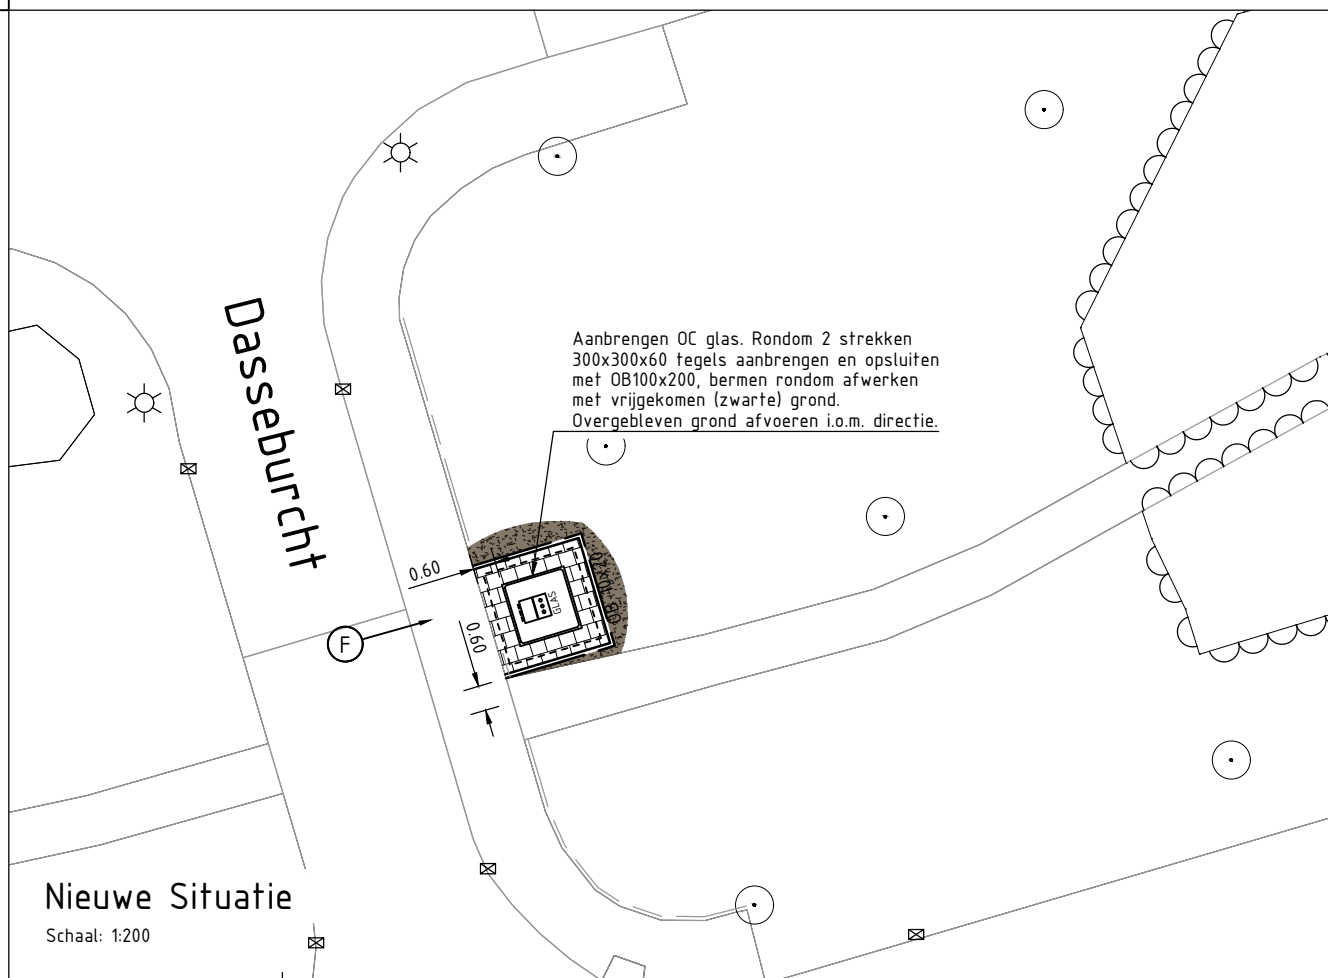

Nieuwe Situatie
Schaal: 1:200


LEGENDA

KABELS EN LEIDINGEN BESTAAND

- Datatransport
- Elektra laagspanning
- Gas lage druk
- Gas hoge druk
- Water
- Riolering Vrijverval
- Persleiding
- Overige
- Warmtenet

VUILCONTAINERS

- Bestaande ondergrondse vuilcontainer
- Nieuwe ondergrondse vuilcontainer (incl. contouren ontgraving)

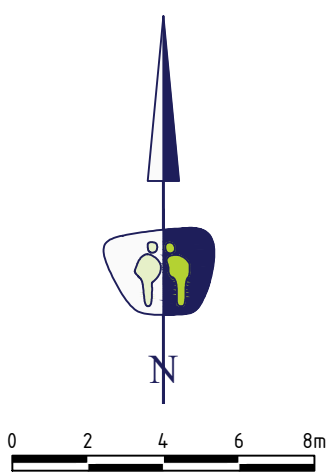



Harmenkaag 11 | 1741 LA Schagen | www.prommenz.nl | info@prommenz.nl

projectnummer	tekeningnummer	versie	blad
20148	UO_002	2.0	02 van 11

project	status	datum
Ondergrondse glas containers Gemeente Zeewolde	Concept	08-10-2021
onderwerp	schaal	formaat
Uitvoeringstekening 02 Reeënspoor 79, 3892 VC Zeewolde	1:200	A3
opdrachtgever	ontwerper	paraaf
HVC	N. van der Zwet	datum
	projectleider	paraaf
	E. van Westerop	datum

een frisse kijk op ruimte

Z:\PROJECT\voorbereiding\20148_EW_HVC_Ondergrondse_glas_containers\20148_11_Zeewolde\Tekeningen