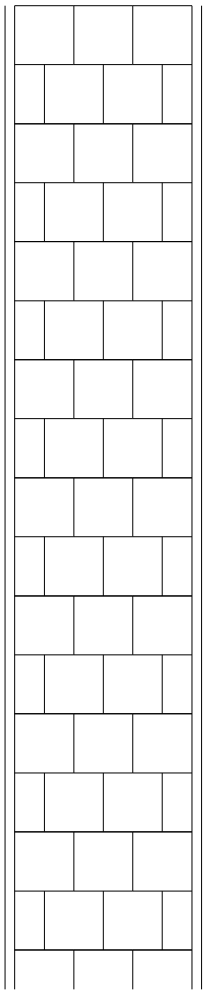

Achterpad 30x30cm trottoirtegels, 1m breed en max 5m lang

opsluitband 5x10cm

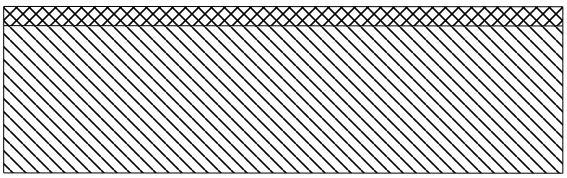

30x30cm tegel 4.5cm dik

zandbed, 30cm

Postbus 1
3890 AA Zeewolde
T (036) 5229522
E info@zeewolde.nl
Zeewolde

Getekend:WBOSC
Datum: 1-12-2017
Gewijzigd:
Gezien:

Tekeningnr: 2017099

Principe achterpaden dorp

Bijlage 2

0°

Schaal 1 :177
Formaat: A4

Werkbestand M:\ZWD\igosng\data\groen\Wilna\PrincipeAchterpadKomZeewolde.des