
 
 
 
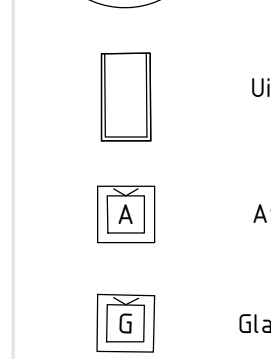



Vervolg zie blad 7

Verklaring

- Verwijderen asfalt kleur: grijs
- Verwijderen asfalt fietspad kleur: rood
- Verwijderen betonstraatstenen ke formaat kleur: grijs
- Verwijderen betontegels 600 x 600 mm kleur: grijs
- Verwijderen betonstraatstenen ke formaat kleur: grijs
- Verwijderen betonstraatstenen ke formaat kleur: antraciet
- Verwijderen betontegels 300 x 300 mm kleur: grijs
- Verwijderen betontegels 300 x 300 mm kleur: rood
- Verwijderen betontegels 300 x 300 mm kleur: antraciet
- Verwijderen betonstraatstenen ke formaat kleur: heidepaars
- Verwijderen halfverharding grind
- Verwijderen betonverharding
- Verwijderen betonverharding
- Verwijderen trottoirband
- Verwijderen opsluitband
- Verwijderen inrijband
- Verwijderen moloop 5 strekken
- Verwijderen verkeersdrempel bss
- Verwijderen verkeersdrempel betonplaten
- Verwijderen fietsenrek
- Verwijderen straatkolk
- Verwijderen trottoirkolk
- Verwijderen markering streep
- Verwijderen beschoeiing
- Handhaven beschoeiing
- Bestaande haag
- Bestaande brug
- Verwijderen gras
- Verwijderen haag
- Verwijderen groen
- Bestaande haag
- Bestaand gras
- Verwijderen
- GWA put
- Drainage put
- Water put
- Valzone speeltoestel
- verwijderen stalen paal
- verwijderen beton paal
- laadpaal
- lichtmast
- verwijderen kunststof paal
- verwijderen houten paal
- verwijderen ballustrade
- verwijderen fietsbeugel met voet
- Talud

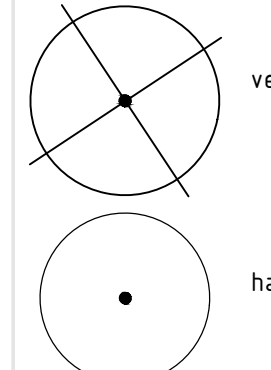

Overzicht

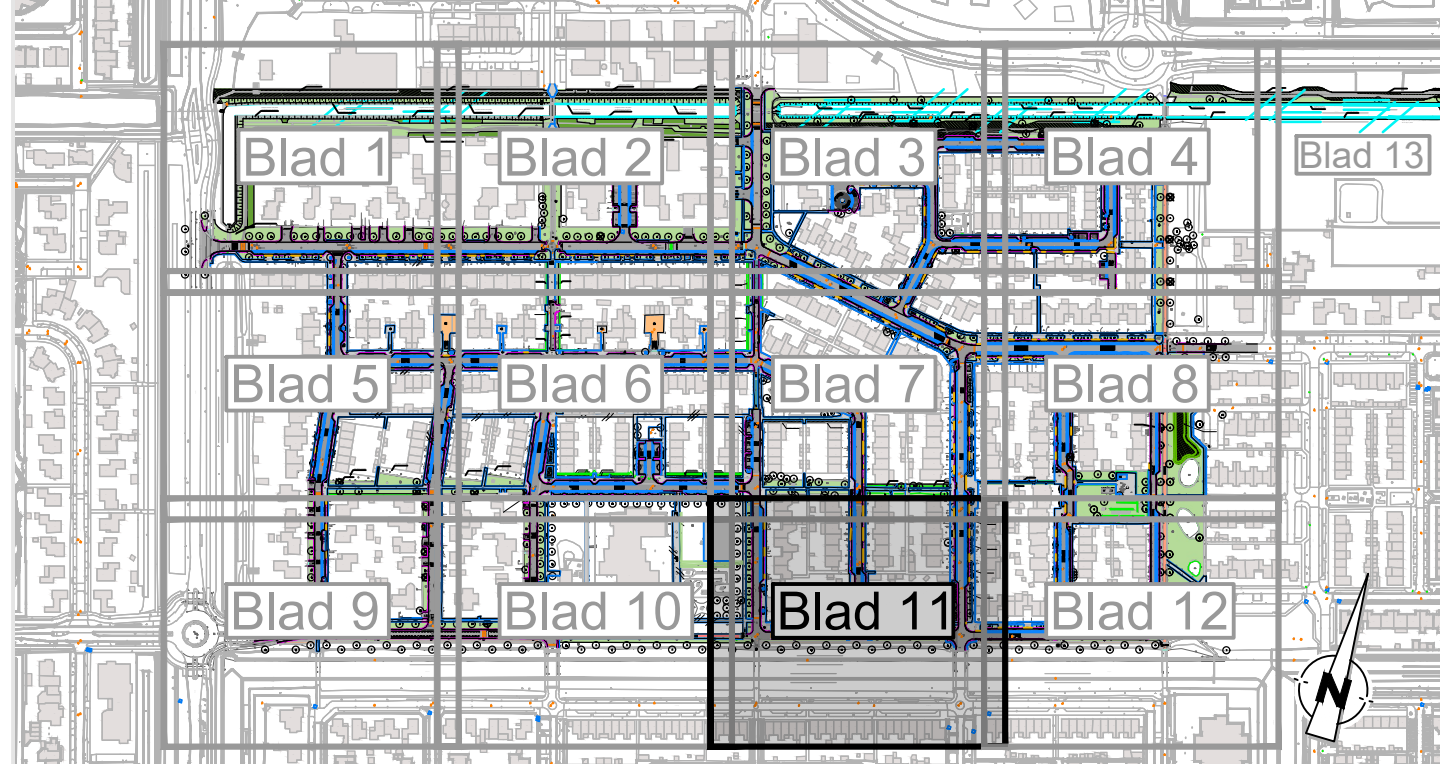

Opmerkingen

C2 Akertech Zuid
Engineering en advisering
voor de buitenruimte

info@c2akertech.nl
www.c2akertech.nl

Herengracht 1, Arnhem
+31 (0) 86 045 56 06

Project: **Renovatie Botenbuurt**
Opbreketekening
Bovengronds, blad 11 van 13
Gemeente Zeewolde

Formaat: A0
Schaal: 1:200
Projectnummer: 24078

Fase: UD
Status: CONCEPT

Tekeningnummer: 24078-451
Versie: v2-0