


Verklaring

- Verwijderen asfalt kleur: grijs
- Verwijderen asfalt fietspad kleur: rood
- Verwijderen betonstraatstenen keiformaat kleur: grijs
- Verwijderen betontegels 600 x 600 mm kleur: grijs
- Verwijderen betonstraatstenen waelformaat kleur: grijs
- Verwijderen betonstraatstenen keiformaat kleur: antraciet
- Verwijderen betontegels 300 x 300 mm kleur: grijs
- Verwijderen betontegels 300 x 300 mm kleur: rood
- Verwijderen betontegels 300 x 300 mm kleur: antraciet
- Verwijderen betonstraatstenen keiformaat kleur: heidepaars
- Verwijderen halfverharding grind
- Verwijderen betonverharding
- Verwijderen betonverharding
- Verwijderen trottoirband
- Verwijderen opsluitband
- Verwijderen inrijband
- Verwijderen molgoot 5 strekken
- Verwijderen verkeersdrempel bss
- Verwijderen verkeersdrempel betonplaten
- Verwijderen fietsenrek
- Verwijderen straatkolk
- Verwijderen trottoirkolk
- Verwijderen markering streep
- Verwijderen beschoeiing
- Handhaven beschoeiing
- Bestaande haag
- Bestaande brug
- Verwijderen gras
- Verwijderen haag
- Verwijderen groen
- Bestaande haag
- Bestaand gras
- Verwijderen
- GWA put
- Drainage put
- Water put
- Valzone speeltoestel
- verwijderen stalen paal
- verwijderen beton paal
- laadpaal
- lichtmast
- verwijderen kunststof paal
- verwijderen houten paal
- verwijderen ballustrade
- verwijderen fietsbeugel met voet
- Talud
- verwijderen boom
- handhaven boom
- Uitstroombak
- Afvalcontainer
- Glascontainer

Overzicht

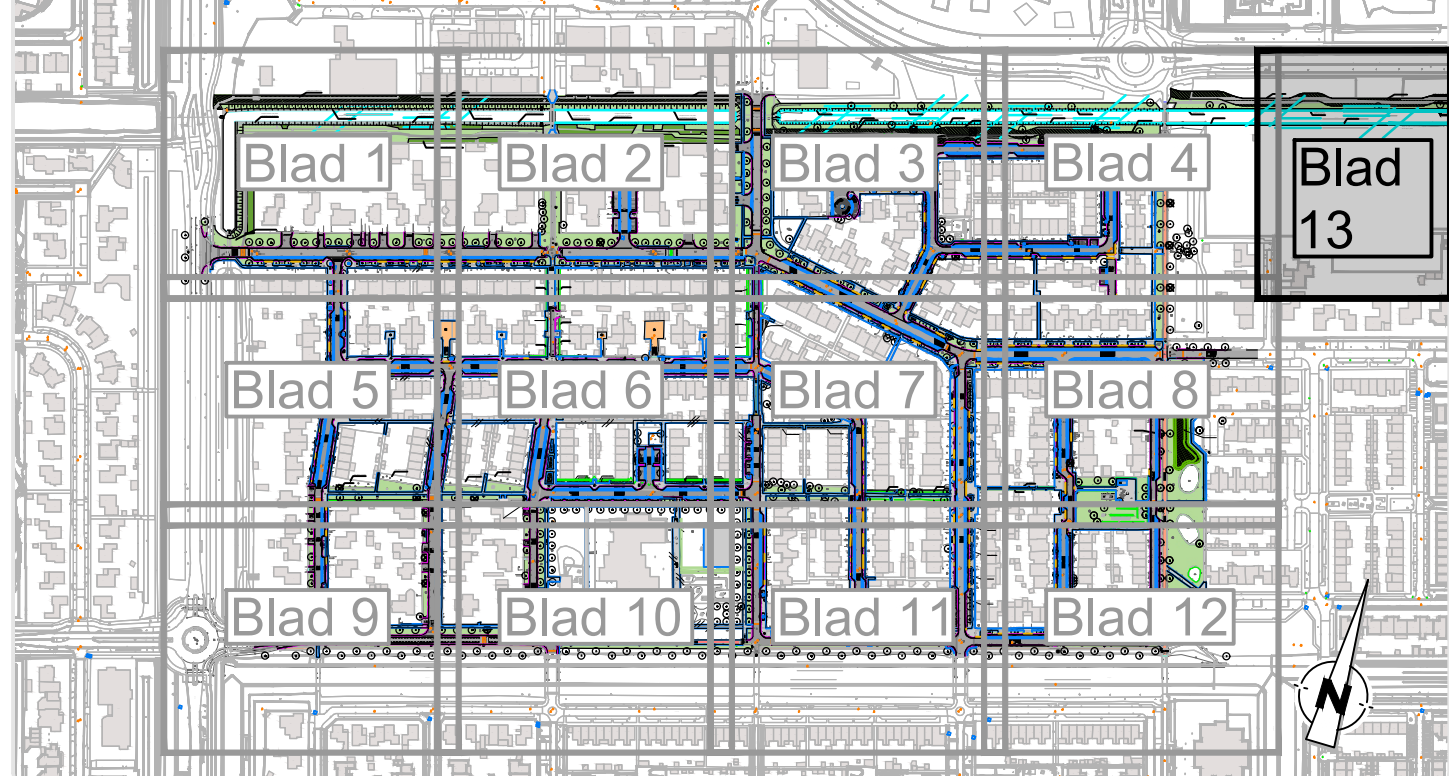

Opmerkingen

v2-0	13-01-2024	Tekstuele aanpassing en groen verwijderen	S. v. Tol	M. v. Duijn	J. Dijkstra
v1-0	26-11-2023	Eerste opwerking	S. v. Tol	M. v. Duijn	J. Dijkstra
Wijziging:	Datum:	Omschrijving:	Getekend:	Gecontroleerd:	Projectleider:

C2 Akertech Zuid
Engineering en advisering voor de buitenruimte

info@akertech.nl
www.c2nederland.nl

% Hertsogenbosch | Arnhem
+31 (0) 80 040 56 00

Project: Renovatie Botenbuurt

Onderdeel: Opbreuktekening

Opdrachtgever: Bovengronds, blad 13 van 13
Gemeente Zeewolde

Formaat: A0

Schaal: 1:200

Projectnummer: 24078

Fase: UD

Status: CONCEPT

Tekeningnummer: 24078-453

Verse: v2-0

Vervolg zie blad 4