
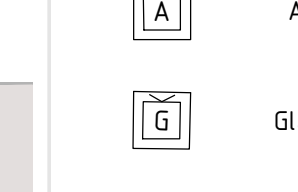
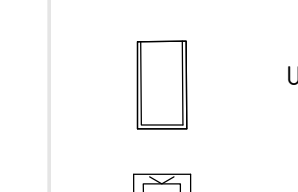
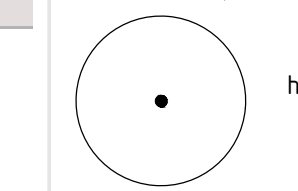



Vervolg zie blad 2

Verklaring

- Verwijderen asfalt kleur: grijs
- Verwijderen asfalt fietspad kleur: rood
- Verwijderen betonstraatstenen ke formaat kleur: grijs
- Verwijderen betontegels 600 x 600 mm kleur: grijs
- Verwijderen betonstraatstenen ke formaat kleur: grijs
- Verwijderen betonstraatstenen ke formaat kleur: antraciet
- Verwijderen betontegels 300 x 300 mm kleur: grijs
- Verwijderen betontegels 300 x 300 mm kleur: rood
- Verwijderen betontegels 300 x 300 mm kleur: antraciet
- Verwijderen betonstraatstenen ke formaat kleur: heidepaars
- Verwijderen halfverharding grind
- Verwijderen betonverharding
- Verwijderen betonverharding
- Verwijderen trottoirband
- Verwijderen opsluitband
- Verwijderen inrijband
- Verwijderen moloop 5 strekken
- Verwijderen verkeersdrempel bss
- Verwijderen verkeersdrempel betonplaten
- Verwijderen fietsenrek
- Verwijderen straatkolk
- Verwijderen trottoirkolk
- Verwijderen markering streep
- Verwijderen beschoeiing
- Handhaven beschoeiing
- Bestaande haag
- Bestaande brug
- Verwijderen gras
- Verwijderen haag
- Verwijderen groen
- Bestaande haag
- Bestaand gras
- Verwijderen
- GWA put
- Drainage put
- Water put
- Valzone speeltoestel
- verwijderen stalen paal
- verwijderen beton paal
- laadpaal
- lichtmast
- verwijderen kunststof paal
- verwijderen houten paal
- verwijderen ballustrade
- verwijderen fietsbeugel met voet
- Talud

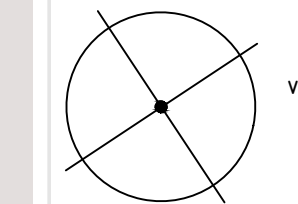

Overzicht

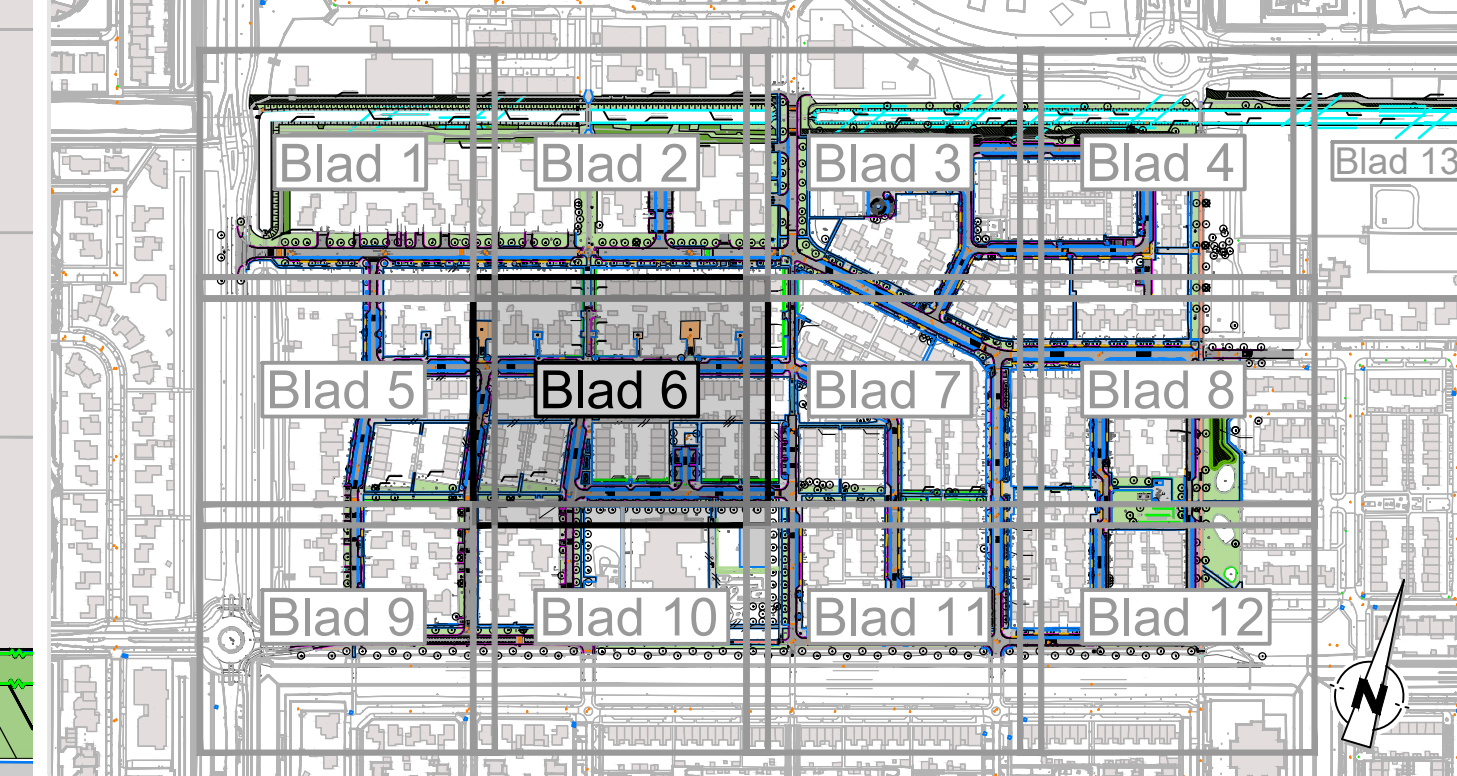

Opmerkingen

v2-0	13-01-2024	Gras verwijderen i.v.m. bestuursplan naast Tijk en Boer	S. v. Tol	M. v. Duijn	J. Dijkstra
v1-0	24-11-2023	Eerste opmeting	S. v. Tol	M. v. Duijn	J. Dijkstra
Wijziging:	Datum:	Omschrijving:	Gefabriceerd:	Geconstrueerd:	Projectleider:
			C2 Akertech Zuid		
			Engineering en advisering voor de buitenruimte		
			info@akertech.nl		
			www.c2nederland.nl		
			Hortengroenboud Arnhem		
			+31 (0) 80 040 56 00		

Project:	Renovatie Botenbuurt
Onderdeel:	Opbreketekening
Opdrachtgever:	Bovengronds, blad 6 van 13 Gemeente Zeewolde

Formaat:	A0	Fase:	UD	Tekeningnummer:	Verse
Schaal:	1:200	Status:	CONCEPT	24078-446	v2-0
Projectnummer:	24078				

Vervolg zie blad 10

Vervolg zie blad 7

Vervolg zie blad 5

Deel heesters vervangen, in het werk beoordelen

Deel heesters vervangen, in het werk beoordelen

Bestaande beplanting
Verwijderen beplanting

Bestaande beplanting
Verwijderen beplanting

Bestaande beplanting
Verwijderen beplanting

Bestaande beplanting
Verwijderen beplanting

Verwijderen topstaag gras

Verwijderen topstaag gras
In winterperiode vervangen of nieuwe boom
ernaast planten bij verwijdering