


Verklaring

- PVC Ø250 Vervangen bestaande DWA, PVC Ø250mm, inclusief b.o.b. hoogte en stroomrichting
- Beton Ø100 Aanbrengen nieuwe HWA, beton, inclusief diameter, b.o.b. hoogte en stroomrichting
- PVC Ø250 Herstellen aansluiting, DWA, PVC inclusief diameter, b.o.b. hoogte en stroomrichting
- PVC Ø250 Bestaande DWA onderhouden/reparen, PVC inclusief diameter, b.o.b. hoogte en stroomrichting
- Beton Ø100 Herstellen aansluiting, HWA, beton inclusief diameter, b.o.b. hoogte en stroomrichting
- Beton Ø100 Bestaande DWA onderhouden/reparen, beton inclusief diameter, b.o.b. hoogte en stroomrichting
- PVC Ø250 Bestaande HWA handhaven, PVC inclusief diameter, b.o.b. hoogte en stroomrichting
- Beton Ø100 Bestaande HWA handhaven, beton inclusief diameter, b.o.b. hoogte en stroomrichting
- Herstellen bestaande aansluiting in DWA
- Herstellen bestaande aansluiting in HWA
- Bestaande DWA inspectieput, putnummer, putdekselhoogte (IPM) en afmeting
- Bestaande HWA inspectieput, putnummer, putdekselhoogte (IPM) en afmeting
- Aanbrengen HWA inspectieput, putnummer, putdekselhoogte (IPM) en afmeting

Overzicht

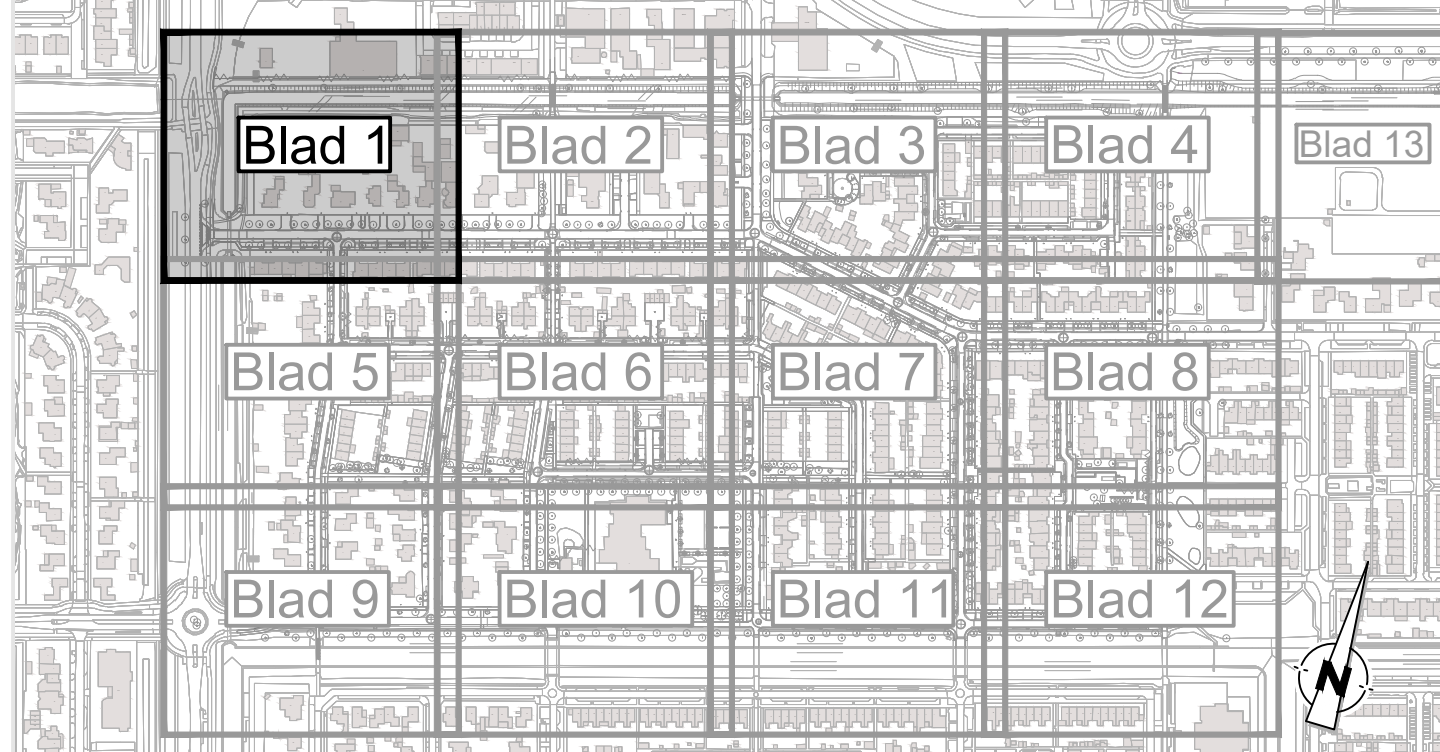

Opmerkingen

v1.0
Wijziging: Datum: 24-10-2021
Eerste opmerking, concept UD
Omschrijving:

1. d. Beer
D. van Raaij
G. Dijkstra
Gekeurd: Gecontroleerd: Projectleider:

C2 Akertech Zuid
Engineering en advisering
voor de buitenruimte

info@akertech.nl
www.c2nederland.nl

↳ Hortengroen | Arnhem
+31 (0) 80 040 56 00

Project: **Renovatie Botenbuurt**
Onderdeel: **Uitvoerings ontwerp**
Ondergrond, blad 1 van 13
Opdrachtgever: **Gemeente Zeewolde**

Formaat: A0
Schaal: 1:200
Projectnummer: 24078

Fase: UD
Status: DEFINITIEF

Tekeningnummer: **24078-421**
Versie: **v2-0**

Vervolg zie blad 2

Vervolg zie blad 5