


Vervolg zie blad 7

Verklaring

- PVC ø250 Vervangen bestaande DWA, PVC ø250mm, inclusief b.o.b. hoogte en stroomrichting
- Beton ø300 Aanbrengen nieuwe HWA, beton, inclusief diameter, b.o.b. hoogte en stroomrichting
- PVC ø250 Herstellen aansluiting, DWA, PVC inclusief diameter, b.o.b. hoogte en stroomrichting
- Beton ø400 Bestaande DWA onderhouden/reparenen, PVC inclusief diameter, b.o.b. hoogte en stroomrichting
- Beton ø400 Herstellen aansluitingen, HWA, beton inclusief diameter, b.o.b. hoogte en stroomrichting
- Beton ø400 Bestaande HWA onderhouden/reparenen, beton inclusief diameter, b.o.b. hoogte en stroomrichting
- PVC ø250 Bestaande DWA handhaven, PVC inclusief diameter, b.o.b. hoogte en stroomrichting
- Beton ø300 Bestaande HWA handhaven, beton inclusief diameter, b.o.b. hoogte en stroomrichting
- Herstellen bestaande aansluiting in DWA
- Herstellen bestaande aansluiting in HWA
- Bestaande DWA inspectieput, putnummer, putdekselhoogte (IPM) en afmeting
- Bestaande HWA inspectieput, putnummer, putdekselhoogte (IPM) en afmeting
- Aanbrengen HWA inspectieput, putnummer, putdekselhoogte (IPM) en afmeting

Overzicht

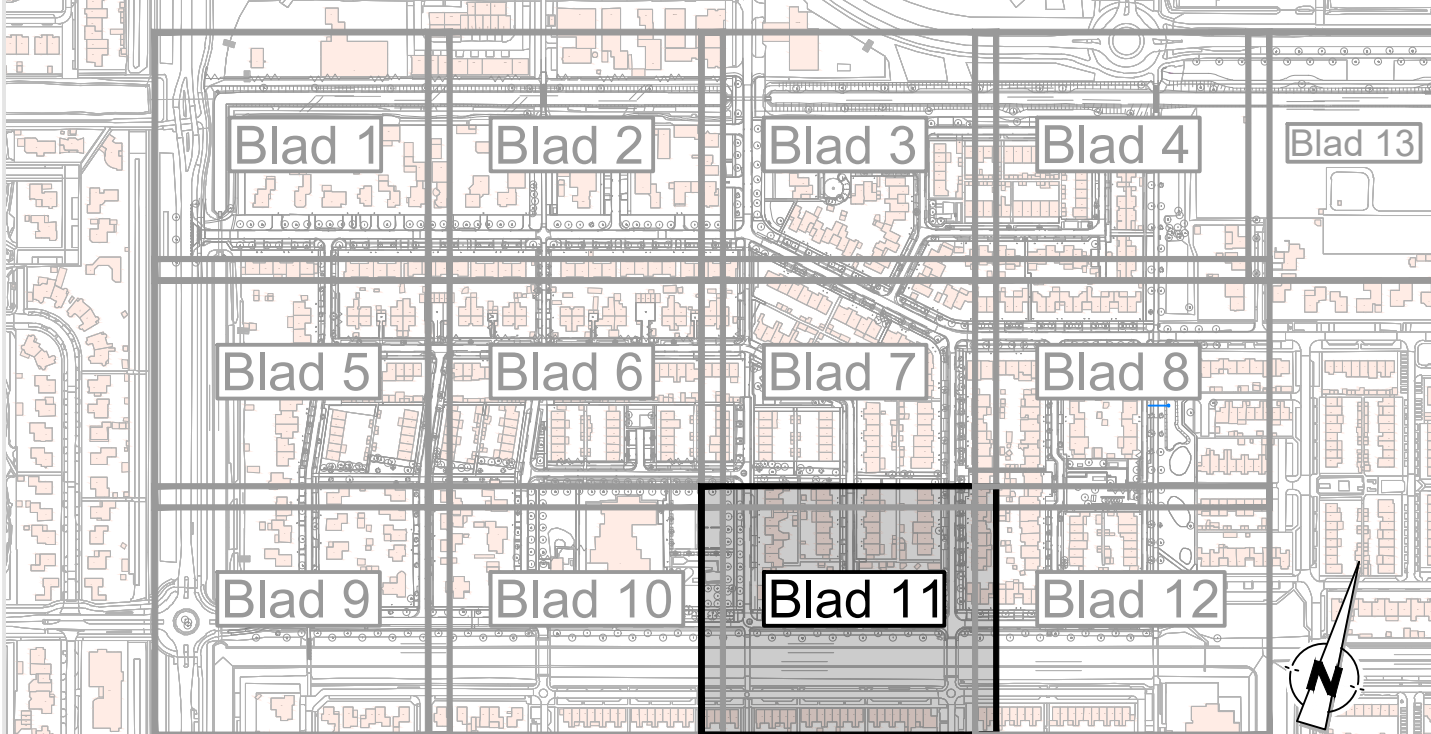

Opmerkingen

v1.0
Wijziging:
Datum:
24-10-2025
Eerste opmerking
Omschrijving:
C2 Akertech Zuid
Engineering en advisering
voor de buitenruimte

T: d. Beer
M: v. Duijn
Gefileerd:
Gecontroleerd: Projectleider

C2 Akertech Zuid
Engineering en advisering
voor de buitenruimte

info@akertech.nl
 www.akertech.nl

't Hartogenbosch | Arnhem
 +31 (0) 88 040 56 00

Project:
Onderdeel:
Opdrachtgever:

Renovatie Botenbuurt
Uitvoerings ontwerp
Ondergrond, blad 11 van 13
Gemeente Zeewolde

Formaat:
Schaal:
Projectnummer:

A0
1:200
24078

Fase:
Status:

U0
DEFINITIEF

Tekeningnummer:
Versie:

24078-431
v2-0

Vervolg zie blad 10

Vervolg zie blad 12

