


Verklaring

- Vervangen bestaande DWA, PVC Ø250mm, inclusief b.o.b. hoogte en stroomrichting
- Aanbrengen nieuwe HWA, beton, inclusief diameter, b.o.b. hoogte en stroomrichting
- Herstellen aansluiting, DWA, PVC inclusief diameter, b.o.b. hoogte en stroomrichting
- Bestaande DWA onderhouden/reparen, PVC inclusief diameter, b.o.b. hoogte en stroomrichting
- Herstellen aansluitingen, HWA, beton inclusief diameter, b.o.b. hoogte en stroomrichting
- Bestaande DWA onderhouden/reparen, beton inclusief diameter, b.o.b. hoogte en stroomrichting
- Bestaande HWA handhaven, PVC inclusief diameter, b.o.b. hoogte en stroomrichting
- Bestaande HWA handhaven, beton inclusief diameter, b.o.b. hoogte en stroomrichting
- Herstellen bestaande aansluiting in DWA
- Herstellen bestaande aansluiting in HWA
- Bestaande DWA inspectieput, putnummer, putdekselhoogte (IPM) en afmeting
- Bestaande HWA inspectieput, putnummer, putdekselhoogte (IPM) en afmeting
- Aanbrengen HWA inspectieput, putnummer, putdekselhoogte (IPM) en afmeting

Overzicht

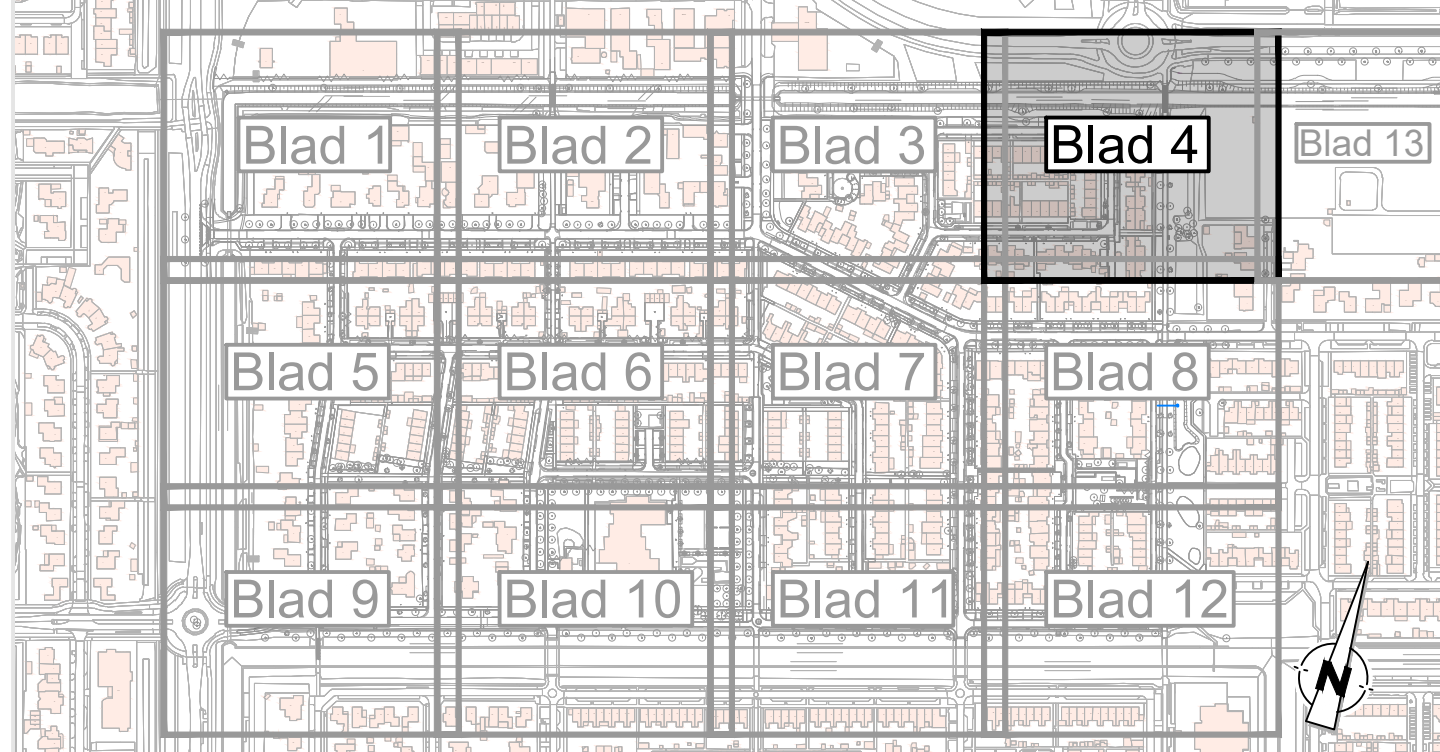

Opmerkingen

v1.0
Wijziging: Datum: 24-11-2021
Eerste opmerking
Omschrijving:

T. d. Beer
M. v. Duijn
Gefokend: Geconroleerd: Projectleider:

C2 Akertech Zuid
Engineering en advisering
voor de buitenruimte

info@akertech.nl
www.akertech.nl

Herengracht 1, Arnhem
+31 (0) 86 045 56 00

Project: **Renovatie Botenbuurt**

Onderdeel: **Uitvoerings ontwerp**

Opdrachtgever: **Ondergrond, blad 4 van 13**
Gemeente Zeewolde

Formaat: A0
Schaal: 1:200
Projectnummer: 24078

Fase: UD
Status: DEFINITIEF

Tekeningnummer: **24078-424**
Versie: **v2-0**

Vervolg zie blad 3

Vervolg zie blad 13

Vervolg zie blad 8