


Vervolg zie blad 1

Verklaring

- PVC Ø250 Vervangen bestaande DWA, PVC Ø250mm, inclusief b.o.b. hoogte en stroomrichting
- Beton Ø300 Aanbrengen nieuwe HWA, beton, inclusief diameter, b.o.b. hoogte en stroomrichting
- PVC Ø250 Herstellen aansluiting, DWA, PVC inclusief diameter, b.o.b. hoogte en stroomrichting
- Beton Ø400 Bestaande DWA onderhouden/reparen, PVC inclusief diameter, b.o.b. hoogte en stroomrichting
- Beton Ø400 Herstellen aansluitingen, HWA, beton inclusief diameter, b.o.b. hoogte en stroomrichting
- Beton Ø400 Bestaande HWA onderhouden/reparen, beton inclusief diameter, b.o.b. hoogte en stroomrichting
- PVC Ø250 Bestaande DWA handhaven, PVC inclusief diameter, b.o.b. hoogte en stroomrichting
- Beton Ø300 Bestaande HWA handhaven, beton inclusief diameter, b.o.b. hoogte en stroomrichting
- Herstellen bestaande aansluiting in DWA
- Herstellen bestaande aansluiting in HWA
- Bestaande DWA inspectieput, putnummer, putdekselhoogte (PM) en afmeting
- Bestaande HWA inspectieput, putnummer, putdekselhoogte (PM) en afmeting
- Aanbrengen HWA inspectieput, putnummer, putdekselhoogte (PM) en afmeting

Vervolg zie blad 6

Overzicht

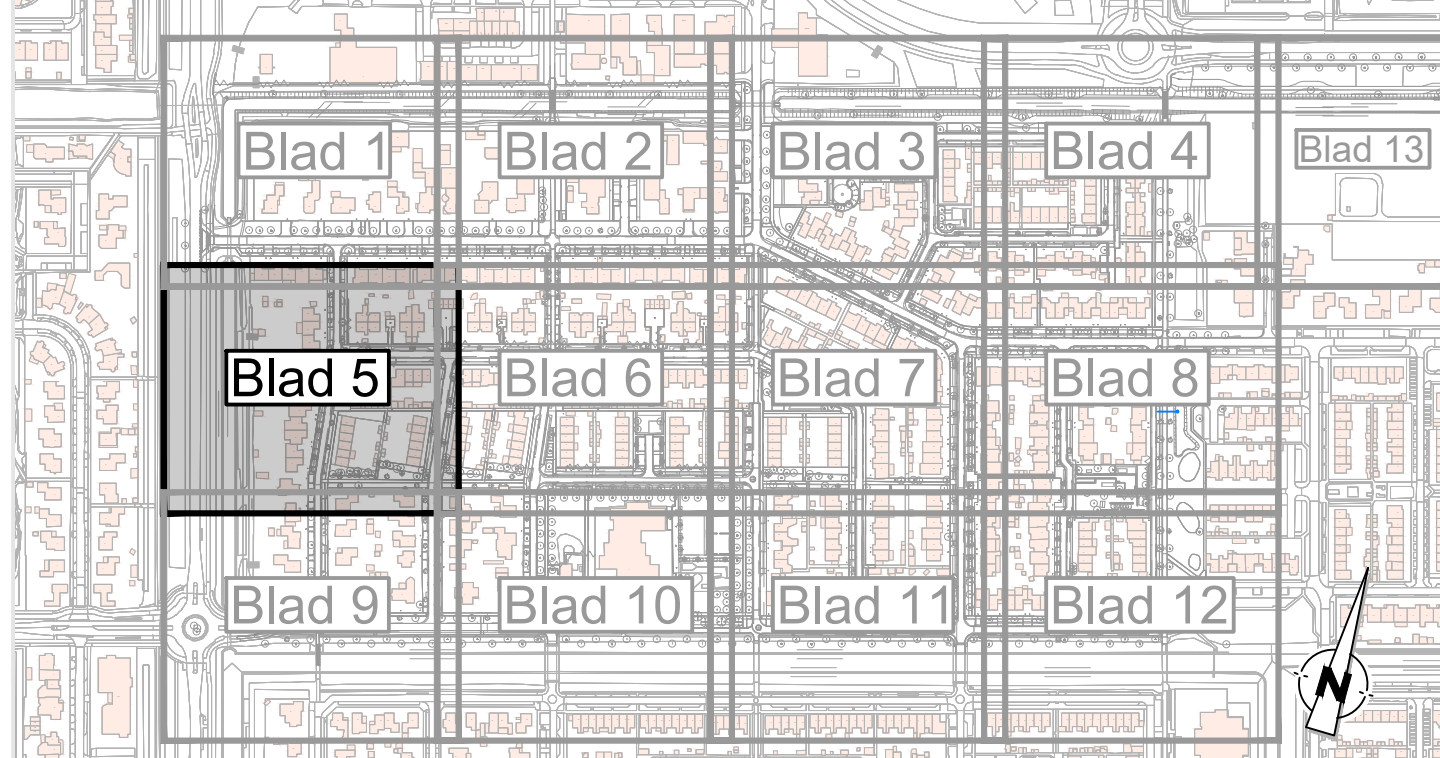

Opmerkingen

	C2 Akertech Zuid Engineering en advisering voor de buitenruimte	info@akertech.nl www.c2nederland.nl	't Hartogenbosch Arnhem +31 (0) 80 040 56 00
--	--	--	---

Project:	Renovatie Botenbuurt		
Onderdeel:	Uitvoerings ontwerp		
Opdrachtgever:	Ondergronds, blad 5 van 13 Gemeente Zeewolde		

Formaat:	A0	Fase:	U0	Tekeningnummer:	Verse
Schaal:	1:200	Status:	DEFINITIEF	24078-425	v2-0
Projectnummer:	24078				

Vervolg zie blad 9