


Verklaring

- Geleideband 50/200x250, kleur grijs, in beton
- Geleideband 70/200x250, kleur grijs, in beton
- Opsluitband 200x200, kleur grijs, in beton
- Opsluitband 150x300, kleur grijs, in beton
- Opsluitband 100x200, kleur grijs
- Opsluitband, 60x200, kleur grijs
- Trottoirband, 180/200x250, kleur grijs
- Trottoirband, 130/150x250, kleur grijs
- Inritverloopband, 200x200, kleur grijs
- Verloopband van GB50/200 naar OB20, kleur grijs
- Inrittelementen, 180x750x500, kleur grijs
- Materiaalgrens
- Fictieve grens halfverharding
- Aanbrengen plateau op-/afrit, conform "Detail plateau op-/afrit"
- Betonstraatsteen keformaat, kleur: rood/grijs/wit
- BSS, keformaat, kleur rood, kepeverband
- BSS, keformaat, kleur grijs, elleboogverband
- Betontegels 300x300x60mm, kleur standaard lichtgrijs, halfsteens verband
- Solidrain S2, kleur rood, conform details
- Solidrain Connect 125-125, opstelvakken containerplekken, kleur grijs, conform details
- Solidrain Connect 125-0, opstelvakken containerplekken, kleur grijs, conform details
- Waterdortolende klinkers, NCB type 1, 315x115x100, kleur antraciet, halfsteensverband, scheiding parkeerplaats middels een witte steen
- Asfalt, kleur rood, opbouw zie detail
- Halfverharding, Grauwacke
- Halfverharding, graskieken
- Onderhoudspad, ondergrond verstevigen, zanderige grond, inzaaien
- Verwijderen en opnieuw aanbrengen top laag asfalt, kleur rood
- Gras
- Bestaand gras inzaaien
- Aanbrengen heesters door derden
- Bestaande beplanting
- Bestaande haag
- Aanbrengen nieuwe haag door derden
- Beplanting dunnen, snoeien tot min 1 m achter de beschoeiing plus vrijmaken van het wandelpad
- Herstellen/aanvullen bestaande verharding/ruin, nader te bepalen
- HWA putafdekking, beton/gietijzer 740x740 mm dagm 520 mm
- GWA putafdekking, beton/gietijzer 740x740 mm dagm 520 mm
- Koiken (straatkoik, tegelpadkoik)
- Goot, 5 strekken
- Nieuwe locatie lichtmast
- Rotsblokken, nader uit te werken
- Zitbank
- Herplaatsen ondergrondse afvalcontainer
- Bestaande straatwerkhoogte t.o.v. N.A.P.
- Nieuwe (straatwerk)hoogte t.o.v. N.A.P.
- Afschotsrichting
- Trottoir verlagen
- Locatie doorgang (privé)
- Locatie inrit
- Handhaven bestaande boom, bomen rondom water opkronen waar nodig
- Nieuwe boom door derden
- Kadastrale grens

Overzicht

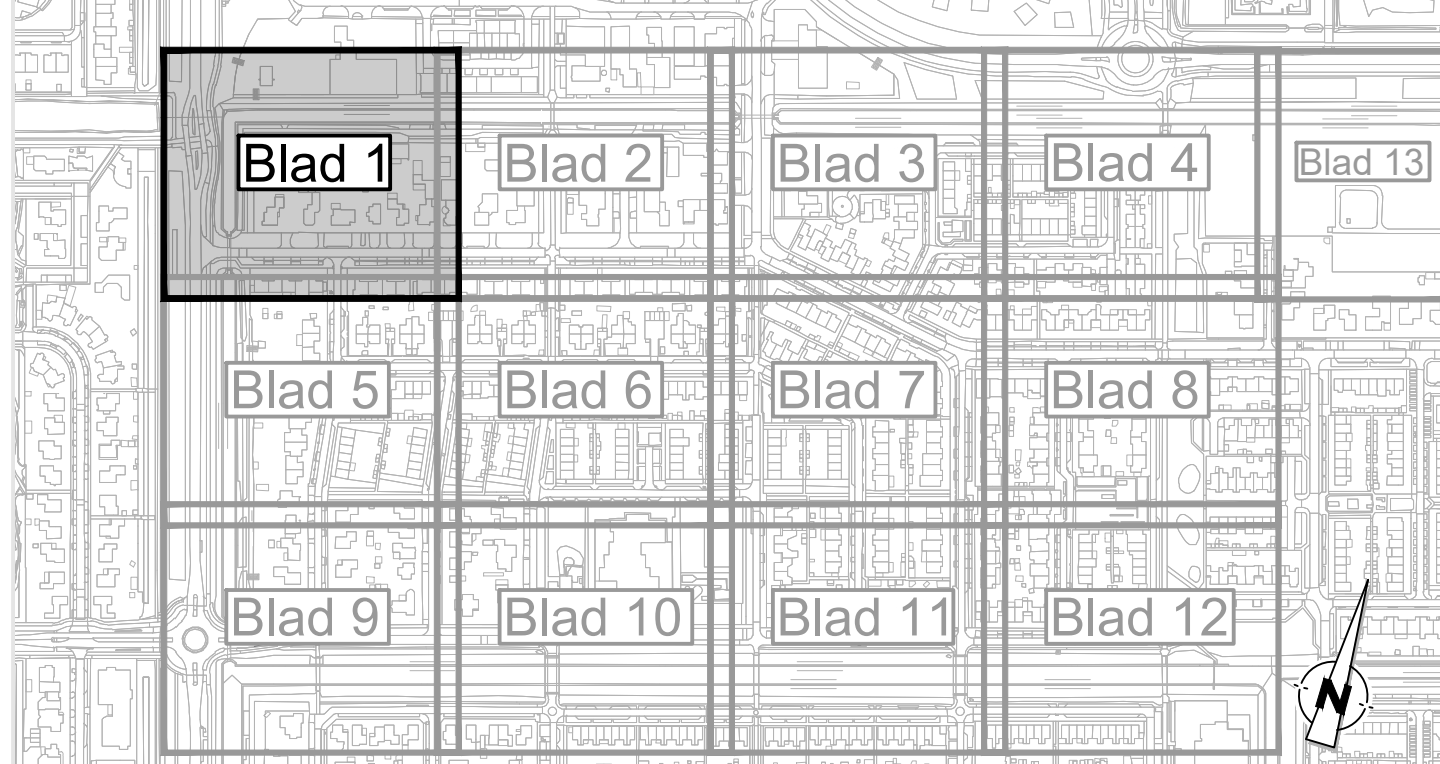

Opmerkingen

Project: **Renovatie Botenbuurt**
Uitvoerings ontwerp
Bovengronds, blad 1 van 13
Gemeente Zeewolde

Formaat: A0
Schaal: 1:200
Projectnummer: 24078

Fase: UD
Status: DEFINITIEF

Tekeningnummer: **24078-401**
Versie: **v4-0**

AKT2C
C2 Akertech Zuid
Engineering en advisering
voor de buitenruimte

info@akertech.nl
www.c2orderland.nl

Hertogenbosch | Arnhem
+31 (0) 80 040 56 00

Opmerkingen opdrachtgever versie 1
15-09-2025
Opmerkingen opdrachtgever versie 2
26-09-2025
Tweede opmerking
Opmerkingen opdrachtgever versie 3
15-09-2025
Eerste opmerking, concept UD
Opmerkingen
Datum: 15-09-2025
Omschrijving:

T. d. Beer
M. v. Duijn
J. Dijkstra
T. d. Beer
M. v. Duijn
J. Dijkstra
T. d. Beer
D. van Raaij
J. Dijkstra
Gefileerd: Geconroleerd: Projectleider:

Vervolg zie blad 5

Vervolg zie blad 2

Fundering bloot komen te liggen.
Grond ophogen

Verwijderen bovenste twee planken
van beschoeiing (tot aan waterlijn)
Creëren van natuurlijke oever

Waterpeil -4.65 NAP

Verwijderen bovenste twee planken
van beschoeiing (tot aan waterlijn)
Creëren van natuurlijke oever

Verwijderen bovenste twee planken
van beschoeiing (tot aan waterlijn)
Creëren van natuurlijke oever

Fundering bloot komen te liggen.
Grond ophogen

Ophogen maaiveld
Beplanting zoveel mogelijk handhaven

Wandelpad, locatie nader exact bepalen