


Verklaring

- Gelideband 50/200x250, kleur grijs, in beton
- Gelideband 70/200x250, kleur grijs, in beton
- Opsluitband 200x200, kleur grijs, in beton
- Opsluitband 150x300, kleur grijs, in beton
- Opsluitband 100x200, kleur grijs
- Opsluitband 60x200, kleur grijs
- Trottoirband, 180/200x250, kleur grijs
- Trottoirband, 130/150x250, kleur grijs
- Inritverloopband, 200x200, kleur grijs
- Verloopband van GB50/200 naar OB20, kleur grijs
- Innietelementen, 180x750x500, kleur grijs
- Materiaalgrens
- Fictieve grens halfverharding
- Aanbrengen plateau op-/afrit, conform "Detail plateau op-/afrit"
- Betonstraatssteen keformaat, kleur: rood/grijs/wit
- BSS, keformaat, kleur rood, keperverband
- BSS, keformaat, kleur grijs, elleboogverband
- Betontegels 300x300x60mm, kleur standaard lichtgrijs, halfsteens verband
- Solldrain S2, kleur rood, conform details
- Solldrain Connect 125-0, Opstelvakken containerplekken, kleur grijs, conform details
- Solldrain Connect 125-0, Opstelvakken containerplekken, kleur grijs, conform details
- Waterdoorlatende klinkers, NCB type 1, 315x115x100, kleur antraciet, halfsteensverband, scheidend parkeerplaats middels een witte steen
- Asfalt, kleur rood, opbouw zie detail
- Halfverharding, Grauwacke
- Halfverharding, graskieken
- Onderhoudspad, ondergrond verstevigen, zanderige grond, inzaaien
- Verwijderen en opnieuw aanbrengen top laag asfalt, kleur rood
- Gras
- Bestaand gras inzaaien
- Aanbrengen heesters door derden
- Bestaande beplanting
- Bestaande haag
- Aanbrengen nieuwe haag door derden
- Bepanting dunnen, snoeien tot min 1 m achter de beschoeiing plus vrijmaken van het wandelpad
- Herstellen/aanvullen bestaande verharding/ruin, nader te bepalen
- HWA putafdekking, beton/gietijzer 740x740 mm dagm 520 mm
- GWA putafdekking, beton/gietijzer 740x740 mm dagm 520 mm
- Koiken (straatkoik, tegelpadkoik)
- Goot, 5 strekken
- Nieuwe locatie lichtmast
- Rotsblokken, nader uit te werken
- Zitbank
- Herplaatsen ondergrondse afvalcontainer
- Bestaande straatwerkhoogte t.o.v. N.A.P.
- Nieuwe (straatwerk)hoogte t.o.v. N.A.P.
- Afschotsrichting
- Trottoir verlagen
- Locatie doorgang (privé)
- Locatie inrit
- Handhaven bestaande boom, bomen rondom water opkronen waar nodig
- Nieuwe boom door derden
- Kadastrale grens

Overzicht

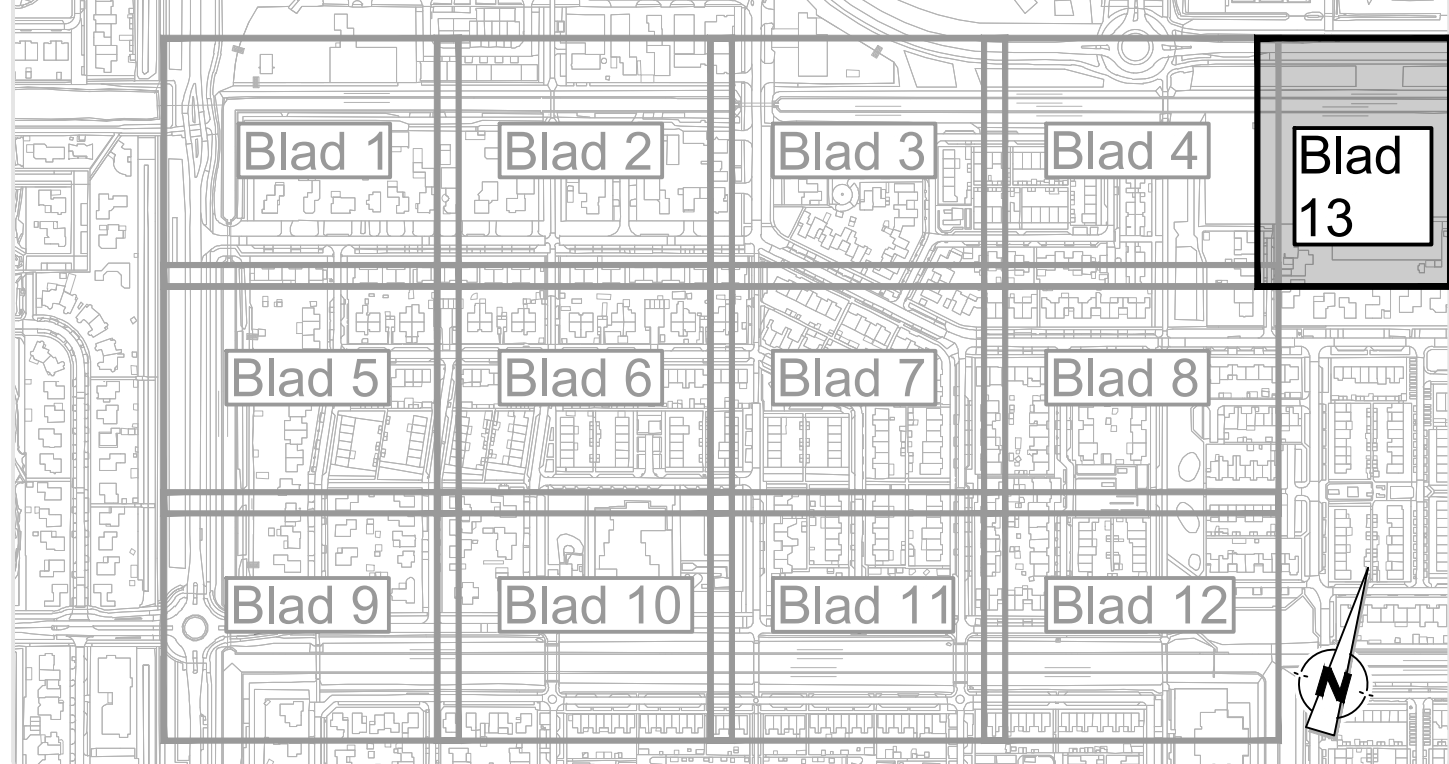

Opmerkingen

v4-0	14-01-2024	Opmerkingen opdrachtgever versie 1	T. d. Beer	M. v. Duijn	J. Dijkstra
v3-0	28-01-2023	Opmerkingen opdrachtgever versie 1	T. d. Beer	M. v. Duijn	J. Dijkstra
v2-0	28-09-2023	Tweede opmerking	T. d. Beer	M. v. Duijn	J. Dijkstra
v1-0	15-09-2023	Eerste opmerking	T. d. Beer	M. v. Duijn	J. Dijkstra
Wijziging: Datum: Omschrijving:			Getekend:	Gecontroleerd: Projectleider	

C2 Akertech Zuid
Engineering en advisering voor de buitenruimte

[info@akertech.nl](#)
[www.c2eerderland.nl](#)

Herengracht 1, Arnhem
+31 (0) 86 040 56 00

Project: Renovatie Botenbuurt

Onderdeel: Uitvoerings ontwerp

Opdrachtgever: Bovengronds, blad 13 van 13
Gemeente Zeewolde

Formaat: A0

Schaal: 1:200

Projectnummer: 24078

Fase: UD

Status: DEFINITIEF

Tekeningnummer: 24078-413

Versie: v4-0

Vervolg zie blad 4