


Verklaring

- GE 16/200 Gedeiband 50/200x250, kleur grijs, in beton
- GE 16/200 Gedeiband 70/200x250, kleur grijs, in beton
- GE 16/200 Opsluitband 200x200, kleur grijs, in beton
- GE 16 Opsluitband 150x300, kleur grijs, in beton
- GE 16 Opsluitband 100x200, kleur grijs
- GE 16 Opsluitband 60x200, kleur grijs
- GE 16 Troffoirband, 180/200x250, kleur grijs
- GE 16 Troffoirband, 130/150x250, kleur grijs
- GE 16 Inrichtverloopband, 200x200, kleur grijs
- GE 16 Verloopband van GE 16/200 naar GE 16, kleur grijs
- GE 16 Inrietelementen, 180x750x500, kleur grijs
- Materialiagrens
- Fictieve grens halfverharding
- Aanbrengen plateau op-/afrit, conform "Detail plateau op-/afrit"
- Betonstraatsteen keijormaat, kleur: rood/grijs/wit
- B55, keijormaat, kleur rood, keijerverband
- B55, keijormaat, kleur grijs, elleboogverband
- Betontegels 300x300x60mm, kleur standaard lichtgrijs, halfsteens verband
- Solidrain S2, kleur rood, conform details
- Solidrain Connect 125-125, Opselvakken containerplekken, kleur grijs, conform details
- Solidrain Connect 125-0, Opselvakken containerplekken, kleur grijs, conform details
- Waterdortende klinkers, KCB type 1, 315x115x100, kleur antraciet, halfsteensverband, scheidings parkeerplaats middels een witte steen
- Asfalt, kleur rood, opbouw zie detail
- Halfverharding, Grauwacke
- Halfverharding, graskieken
- Onderhoudspad, ondergrond verstevigen, zanderige grond, inzaaien
- Verwijderen en opnieuw aanbrengen top laag asfalt, kleur rood
- Gras
- Bestaand gras inzaaien
- Aanbrengen heesters door derden
- Bestaande beplanting
- Bestaande haag
- Aanbrengen nieuwe haag door derden
- Beplanting dunnen, snoeien tot min 1 m achter de beschoeiing plus vrijmaken van het wandelpad
- Herstellen/aanvullen bestaande verharding/ruin, nader te bepalen
- HWA pufafdekking, beton/gietijzer 740x740 mm dagn 520 mm
- GWA pufafdekking, beton/gietijzer 740x740 mm dagn 520 mm
- Koiken (straatkoik, tegelpadkoik)
- Goot, 5 strekken
- Nieuwe locatie lichtmast
- Rotstblokken, nader uit te werken
- Zitbank
- Herplaatsen ondergrondse afvalcontainer
- Bestaande straatwerkhoogte t.o.v. N.A.P.
- Nieuwe straatwerkhoogte t.o.v. N.A.P.
- Afschotsrichting
- Troffoir verlagen
- Locatie doorgang (privé)
- Locatie inrit
- Handhaven bestaande boom, bomen rondom water opkronen waar nodig
- Nieuwe boom door derden
- Kadastrale grens

Overzicht

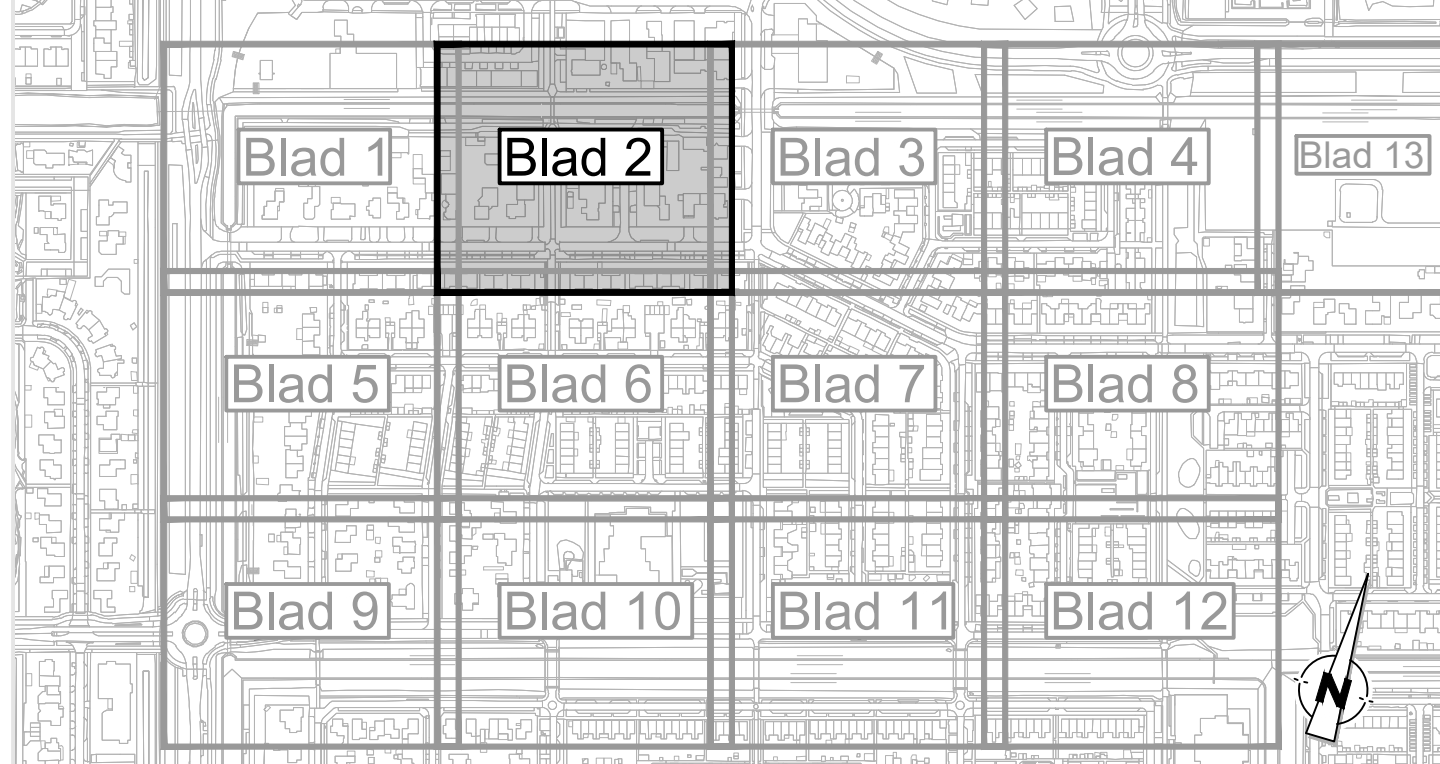

Opmerkingen

v4-0	14-11-2024	Opmerkingen opdrachtgever versiert	T. d. Beer	M. v. Duijn	J. Dijkstra
v3-0	18-11-2023	Opmerkingen opdrachtgever versiert	T. d. Beer	M. v. Duijn	J. Dijkstra
v2-0	26-09-2023	Tweede opmerking	T. d. Beer	M. v. Duijn	J. Dijkstra
v1-0	15-09-2023	Eerste opmerking	T. d. Beer	M. v. Duijn	J. Dijkstra
Wijziging:	Datum:	Omschrijving:	Getekend:	Gecontroleerd:	Projectleider:



C2 Akertech Zuid
Engineering en advisering
voor de buitenruimte

info@akertech.nl
www.c2nederland.nl

Hertogenbosch | Arnhem
+31 (0) 88 040 56 00

Project: **Renovatie Botenbuurt**
Onderdeel: **Uitvoerings ontwerp**
Opdrachtgever: **Bovengronds, blad 2 van 13**
Gemeente Zeewolde

Formaat: A0
Schaal: 1:200
Projectnummer: 24078

Fase: UD
Status: DEFINITIEF

Tekeningnummer: 24078-402
Versie: v4-0

Vervolg zie blad 1

Vervolg zie blad 3

Vervolg zie blad 6