


Vervolg zie blad 3

Verklaring

- Geleideband 50/200x250, kleur grijs, in beton
- Geleideband 70/200x250, kleur grijs, in beton
- Opsluitband 200x200, kleur grijs, in beton
- Opsluitband 150x300, kleur grijs, in beton
- Opsluitband 100x200, kleur grijs
- Opsluitband, 60x200, kleur grijs
- Trottoirband, 180/200x250, kleur grijs
- Trottoirband, 130/150x250, kleur grijs
- Inritverloopband, 200x200, kleur grijs
- Verloopband van OB50/200 naar OB20, kleur grijs
- Inrittelementen, 180x750x500, kleur grijs
- Materiaalgreus
- Fictieve grens halfverharding
- Aanbrengen plateau op-/afrit, conform "Detail plateau op-/afrit"
- Betonstraatskeel, kleur: rood/grijs/wit
- BSS, keiformaal, kleur rood, keipervormband
- BSS, keiformaal, kleur grijs, elleboogverband
- Betontegels 300x300x60mm, kleur standaard lichtgrijs, halfsteens verband
- Solirain S2, kleur rood, conform details
- Solirain Connect 125-125, Opstelvakken containerplekken, kleur grijs, conform details
- Solirain Connect 125-0, Opstelvakken containerplekken, kleur grijs, conform details
- Waterdoorlatende klinkers, NCB type 1, 315x15x100, kleur antraciet, halfsteensverband, scheidend parkeerplaats middels een witte steen
- Asfalt, kleur rood, opbouw zie detail
- Halfverharding, Grauwacke
- Halfverharding, graskieken
- Onderhoudspad, ondergrond verstevigen, zandiger grond, inzaaien
- Verwijderen en opnieuw aanbrengen topklaar asfalt, kleur rood
- Gras
- Bestaand gras inzaaien
- Aanbrengen heesters door derden
- Bestaande beplanting
- Bestaande haag
- Aanbrengen nieuwe haag door derden
- Beplanting dunnen, snoeien tot min 1 m achter de beschoeving plus vrijmaken van het wandelpad
- Herstellen/aanvullen bestaande verharding/ruin, nader te bepalen
- HWA purafdekking, beton/gietijzer 740x740 mm dagn 520 mm
- GWA purafdekking, beton/gietijzer 740x740 mm dagn 520 mm
- Koiken (straatkoik, tegelpadkoik)
- Goot, 5 strekken
- Nieuwe locatie lichtmast
- Rotstokken, nader uit te werken
- Zitbank
- Herplaatsen ondergrondse afvalcontainer
- Bestaande straatwerkhoogte t.o.v. N.A.P.
- Nieuwe straatwerkhoogte t.o.v. N.A.P.
- Afschotrichting
- Trottoir verlagen
- Locatie doorgang (privé)
- Locatie inrit
- Handhaven bestaande boom, bomen rondom water opkronen waar nodig
- Nieuwe boom door derden
- Kadastrale grens

Overzicht

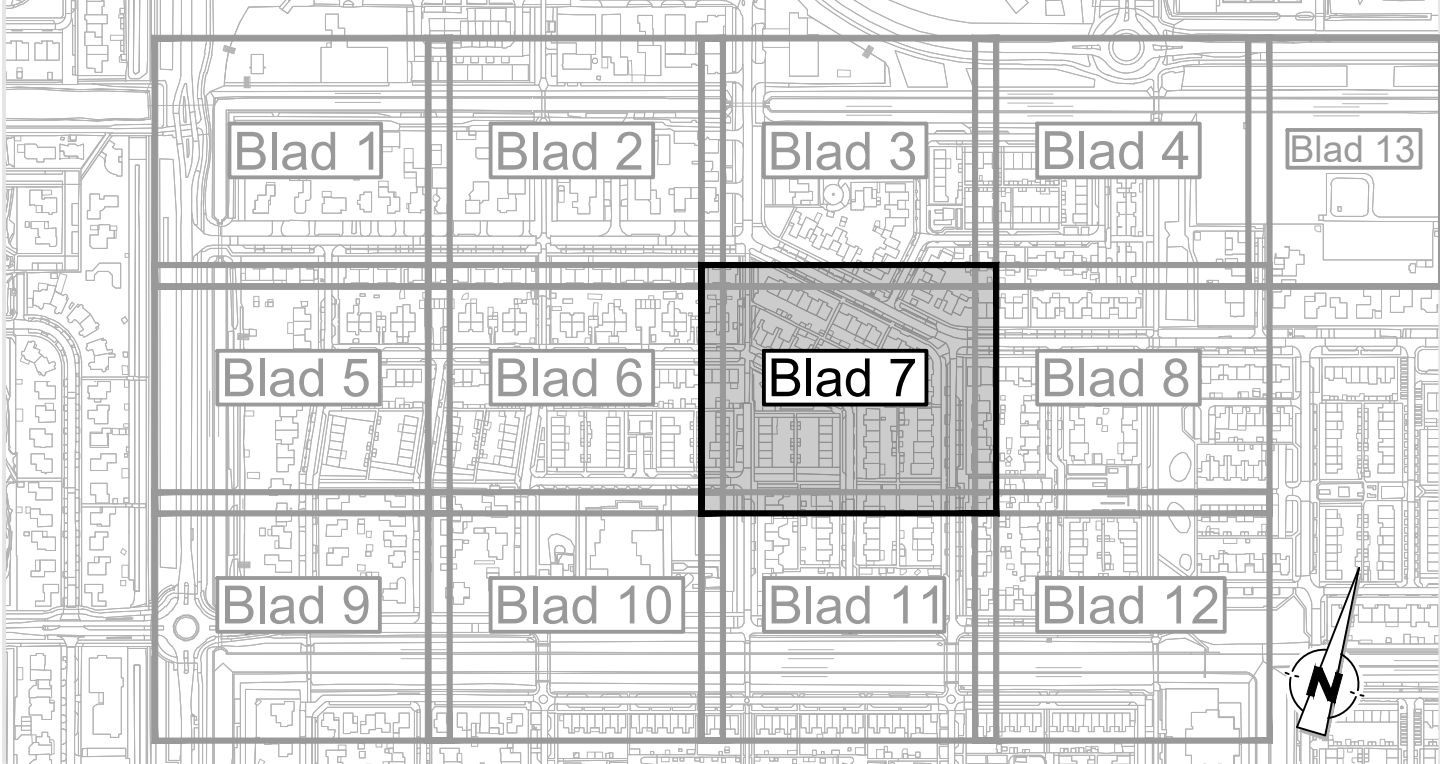

Opmerkingen

Verz.	Datum	Omschrijving	T. d. Bevr.	M. v. Dagen	J. Dijkstra
v4-0	14-11-2024	Opmerkingen opdrachtgever: versie 1	T. d. Bevr.	M. v. Dagen	J. Dijkstra
v3-0	25-11-2023	Opmerkingen opdrachtgever: versie 1	T. d. Bevr.	M. v. Dagen	J. Dijkstra
v2-0	26-09-2023	Tweede opmerking	T. d. Bevr.	M. v. Dagen	J. Dijkstra
v1-0	15-09-2023	Eerste opmerking	T. d. Bevr.	M. v. Dagen	J. Dijkstra
Verz.	Datum	Omschrijving	Gereviseerd	Geconroleerd	Projectleider

**C2 Akertech Zuid**
Engineering en advisering
voor de buitenruimte

 info@akertech.nl
 www.c2akertech.nl

 's-Hertogenbosch | Arnhem
 +31 (0) 80 040 56 00

Project: **Renovatie Botenbuurt**
Onderdeel: **Uitvoerings ontwerp**
Opdrachtgever: **Bovengronds, blad 7 van 13**
Gemeente Zeewolde

Formaat:	A0	Fase:	U0	Tekeningnummer:	Verse
Schaal:	1:200	Status:	DEFINITIEF	24078-407	v4-0
Projectnummer:	24078				

Vervolg zie blad 11