


Vervolg zie blad 4

Vervolg zie blad 7

Verklaring

- 06 15x200 Gedeideband 50/200x250, kleur grijs, in beton
- 06 70x200 Gedeideband 70/200x250, kleur grijs, in beton
- 0820 Opsluitband 200x200, kleur grijs, in beton
- 0830 Opsluitband 150x300, kleur grijs, in beton
- 0840 Opsluitband 100x200, kleur grijs
- 0850 Opsluitband, 60x200, kleur grijs
- 0850 Trottoirband, 180/200x250, kleur grijs
- 0850 Trottoirband, 130/150x250, kleur grijs
- 0850 Inritverloopband, 200x200, kleur grijs
- 0850 Verloopband van 0850/200 naar 0820, kleur grijs
- 0850 Inrietelementen, 180x750x500, kleur grijs
- Materialiagrens
- Fictieve grens halfverharding
- Aanbrengen plateau op-/afrit, conform "Detail plateau op-/afrit"
- Betonstraatskeien keformaat, kleur: rood/grijs/wit
- BSS, keformaat, kleur rood, kepeverband
- BSS, keformaat, kleur grijs, elleboogverband
- Betontegels 300x300x60mm, kleur standaard lichtgrijs, halfsteens verband
- Solidrain S2, kleur rood, conform details
- Solidrain Connect 125-125, opstelvakken containerplekken, kleur grijs, conform details
- Solidrain Connect 125-0, opstelvakken containerplekken, kleur grijs, conform details
- Waterdooortende klinkers, NCB type 1, 315x15x100, kleur antraciet, halfsteensverband, scheidings parkeerplaats middels een witte steen
- Asfalt, kleur rood, opbouw zie detail
- Halfverharding, Grauwacke
- Halfverharding, graskieken
- Onderhoudspad, ondergrond verstevigen, zandiger grond, inzaaien
- Verwijderen en opnieuw aanbrengen top laag asfalt, kleur rood
- Gras
- Bestaand gras inzaaien
- Aanbrengen heesters door derden
- Bestaande beplanting
- Bestaande haag
- Aanbrengen nieuwe haag door derden
- Beplanting dunnen, snoeien tot min 1 m achter de beschoeiing plus vrijmaken van het wandelpad
- Herstellen/aanvullen bestaande verharding/ruin, nader te bepalen
- HWA pufafdekking, beton/gietijzer 740x740 mm dagn 520 mm
- GWA pufafdekking, beton/gietijzer 740x740 mm dagn 520 mm
- Koiken (straatkoik, tegelpadkoik)
- Goot, 5 strekken
- Nieuwe locatie lichtmast
- Rotsblokken, nader uit te werken
- Zitbank
- Herplaatsen ondergrondse afvalcontainer
- Bestaande straatwerkhoogte t.o.v. N.A.P.
- Nieuwe straatwerkhoogte t.o.v. N.A.P.
- Afschotsrichting
- Trottoir verlagen
- Locatie doorgang (privé)
- Locatie inrit
- Handhaven bestaande boom, bomen rondom water opkronen waar nodig
- Nieuwe boom door derden
- Kadastrale grens

Overzicht

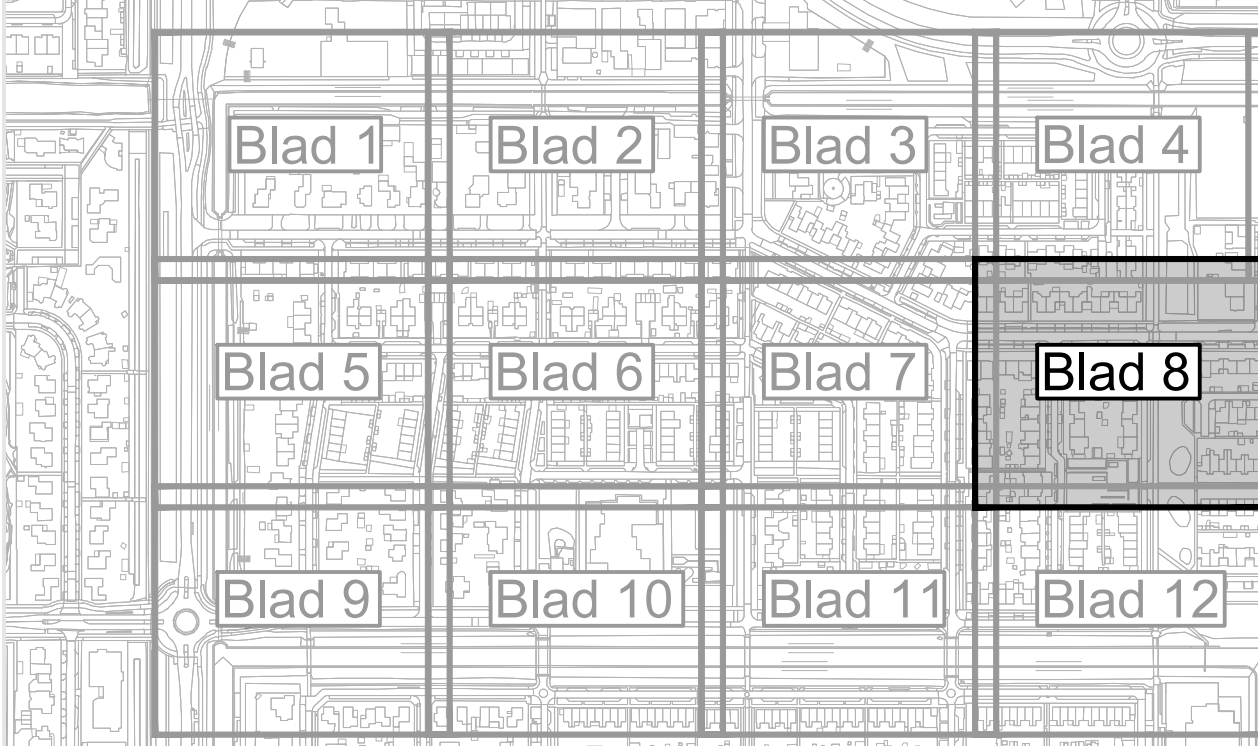

Opmerkingen

v4-0	14-11-2024	Opmerkingen opdrachtgever versiert	T. de Beer	M. v. Duijn	J. Dijkstra
v3-0	15-11-2023	Opmerkingen opdrachtgever versiert	T. de Beer	M. v. Duijn	J. Dijkstra
v2-0	28-09-2023	Tweede opmerking	T. de Beer	M. v. Duijn	J. Dijkstra
v1-0	15-09-2023	Eerste opmerking	T. de Beer	M. v. Duijn	J. Dijkstra
Wijziging:	Datum:	Omschrijving:	Gefabriceerd:	Geconroleerd:	Projectleider:



C2 Akertech Zuid
Engineering en advisering
voor de buitenruimte

info@c2akertech.nl
www.c2akertech.nl

Herengracht 1, Arnhem
+31 (0) 86 040 56 00

Project:

Renovatie Botenbuurt

Onderdeel:

Uitvoerings ontwerp

Opdrachtgever:

Bovengronds, blad 8 van 13

Gemeente Zeewolde

Formaat:

A0

Fase:

UD

Tekeningnummer:

24078-408

v4-0

Schaal:

1:200

Status:

DEFINITIEF

Versie

Vervolg zie blad 12