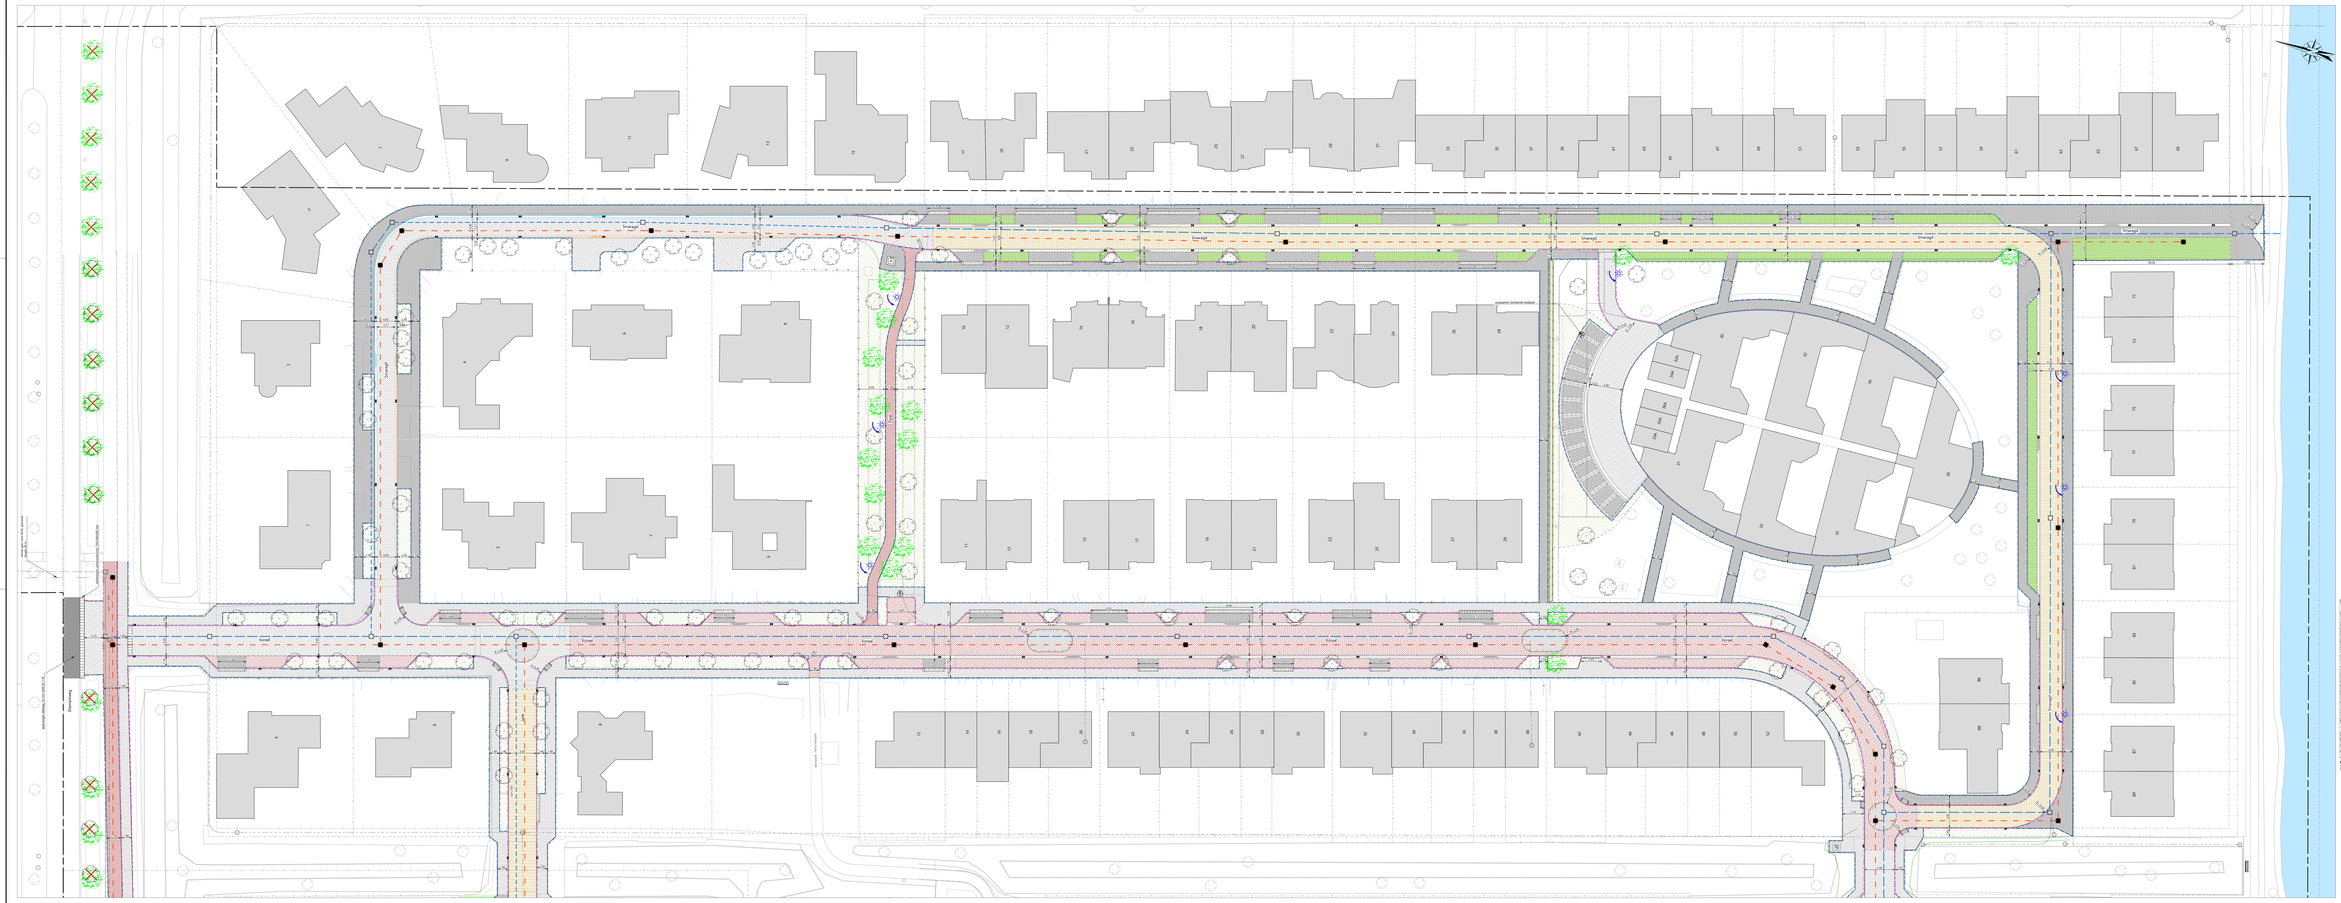

LEGENDA ALGEMEEN

- materiaalgrens
- bestande perceelgrens
- weltgrens

LEGENDA BANDEN

- aanbrengen trottoirband 130/150x250 mm kleur: grijs
- aanbrengen trottoirband 180/200x250 mm kleur: grijs
- aanbrengen opsluitband 60x200 mm kleur: grijs
- aanbrengen opsluitband 100x200 mm kleur: grijs
- aanbrengen RWS band 115/125x250 mm kleur: grijs
- aanbrengen gaatjesband 70/100x250 mm kleur: grijs
- aanbrengen inritbanden 800/100/300 mm kleur: grijs
- aanbrengen zheerpal (hoogte is 80 mm)
- aanbrengen motgoot, 5 ontwateren kelformaat
- aanbrengen motgoot, 3 ontwateren kelformaat
- aanbrengen motgoot, 8 ontwateren waalformaat

LEGENDA VERHARDINGEN

- aanbrengen betonstraatstenen, keiformaat, kopenverband, kleur: grijs
- aanbrengen betonstraatstenen, keiformaat, efeboogverband, kleur: grijs
- aanbrengen betonstraatstenen, keiformaat, efeboogverband kleur: rood
- aanbrengen betonstraatstenen, keiformaat, kopenverband kleur: rood
- aanbrengen betonstraatstenen, dikformaat, kopenverband kleur: geel
- aanbrengen betonstraatstenen, dikformaat, halfsteensverband kleur: geel
- aanbrengen betonstraatstenen, dikformaat, kopenverband kleur: zwart
- aanbrengen betonstraatstenen, waalformaat, halfsteensverband kleur: zwart
- aanbrengen betontegels, 300x300x45 mm, halfsteensverband, kleur: grijs
- aanbrengen betontegels, 300x300x45 mm, halfsteensverband kleur: rood
- aanbrengen dubbelklinker, 200x200x80 mm, halfsteensverband kleur: rood
- aanbrengen gradeztoretegel

LEGENDA GROEN

- gras (bestaand behouden, waar nodig aanvullen)
- onderbeplanting
- haag (bestaand behouden, waar nodig aanvullen)
- bloemenmengsel
- bestaande boom
- verwijderen bestaande boom
- nieuwe boom
- nieuwe boom (grote omvang)

LEGENDA MEUBILAIR

- herplaatsen bestaande ondergronds afvalcontainer
- schrikmast
- aanbrengen bank, type nader te bepalen
- aanbrengen laadpaal
- herplaatsen bestaande schrikmast

LEGENDA RIOLERING (zie R01-C01-21211223-rss)

- aanbrengen VRKA put
- aanbrengen VWA put
- aanbrengen zinkkolk afv. 450x300mm type S 1000/80 GB1
- aanbrengen trottoirkolk type TK 450/9/90 S-line
- aanbrengen infiltratieriool
- aanbrengen VWA riool

OVERZICHT
Schaal n.v.t.

Opmerking
- Maatvoering is in meters.
- Hoogtepunten in hoogtelijnen, tenzij anders aangegeven.
- Hoogtematen in meters t.o.v. N.A.P.

3	Ontwerp	27-01-2022	Definitief
2	Ontwerp	20-12-2021	Definitief
1	Ontwerp	13-12-2021	Schetsontwerp
Versie	Omschrijving	Datum	Status

Definitief

Ontwerp is eigendom van Rooiofs. Niet voor publicatie, verspreiding of vermenigvuldiging zonder voorafgaande toestemming van Rooiofs.

OPDRACHTGEVERS
GEMEENTE ZEEWOLDE

PROJECT
WIJKRENOVATIE EDELSTENENBUURT
TE ZEEWOLDE

ONDERWERP
Situatie
DO

Rooiofs
Postbus 1
Postcode/Plaats
8250 AA Dronten
Bezoekadres
Industriestraat 4, 8262 PW Vaste Kant Dronten
T +31 (0)320 67 88 00
www.rooiofs.nl
Team verantwoordelijk
Coach: Teamcoördinator
Projectleider: Projectmanager
Tekenaar: Tekenaar

SCHAAL: 1:200	PROJECTNR: 21211223	TEKENNUMMER: 002	FORMAAT: A0	BLAD: 01	van: 01

Meet naarde aan cadaster

C:\Users\pc\OneDrive - C\21211223 WIJK EDELSTENENBUURT - Bijlagen\Ontwerp\Definitief\Versie 3\R01-C01-21211223-DO.dwg