




DWARSPROFIEL A-A, Kuinder
Schaal 1:50

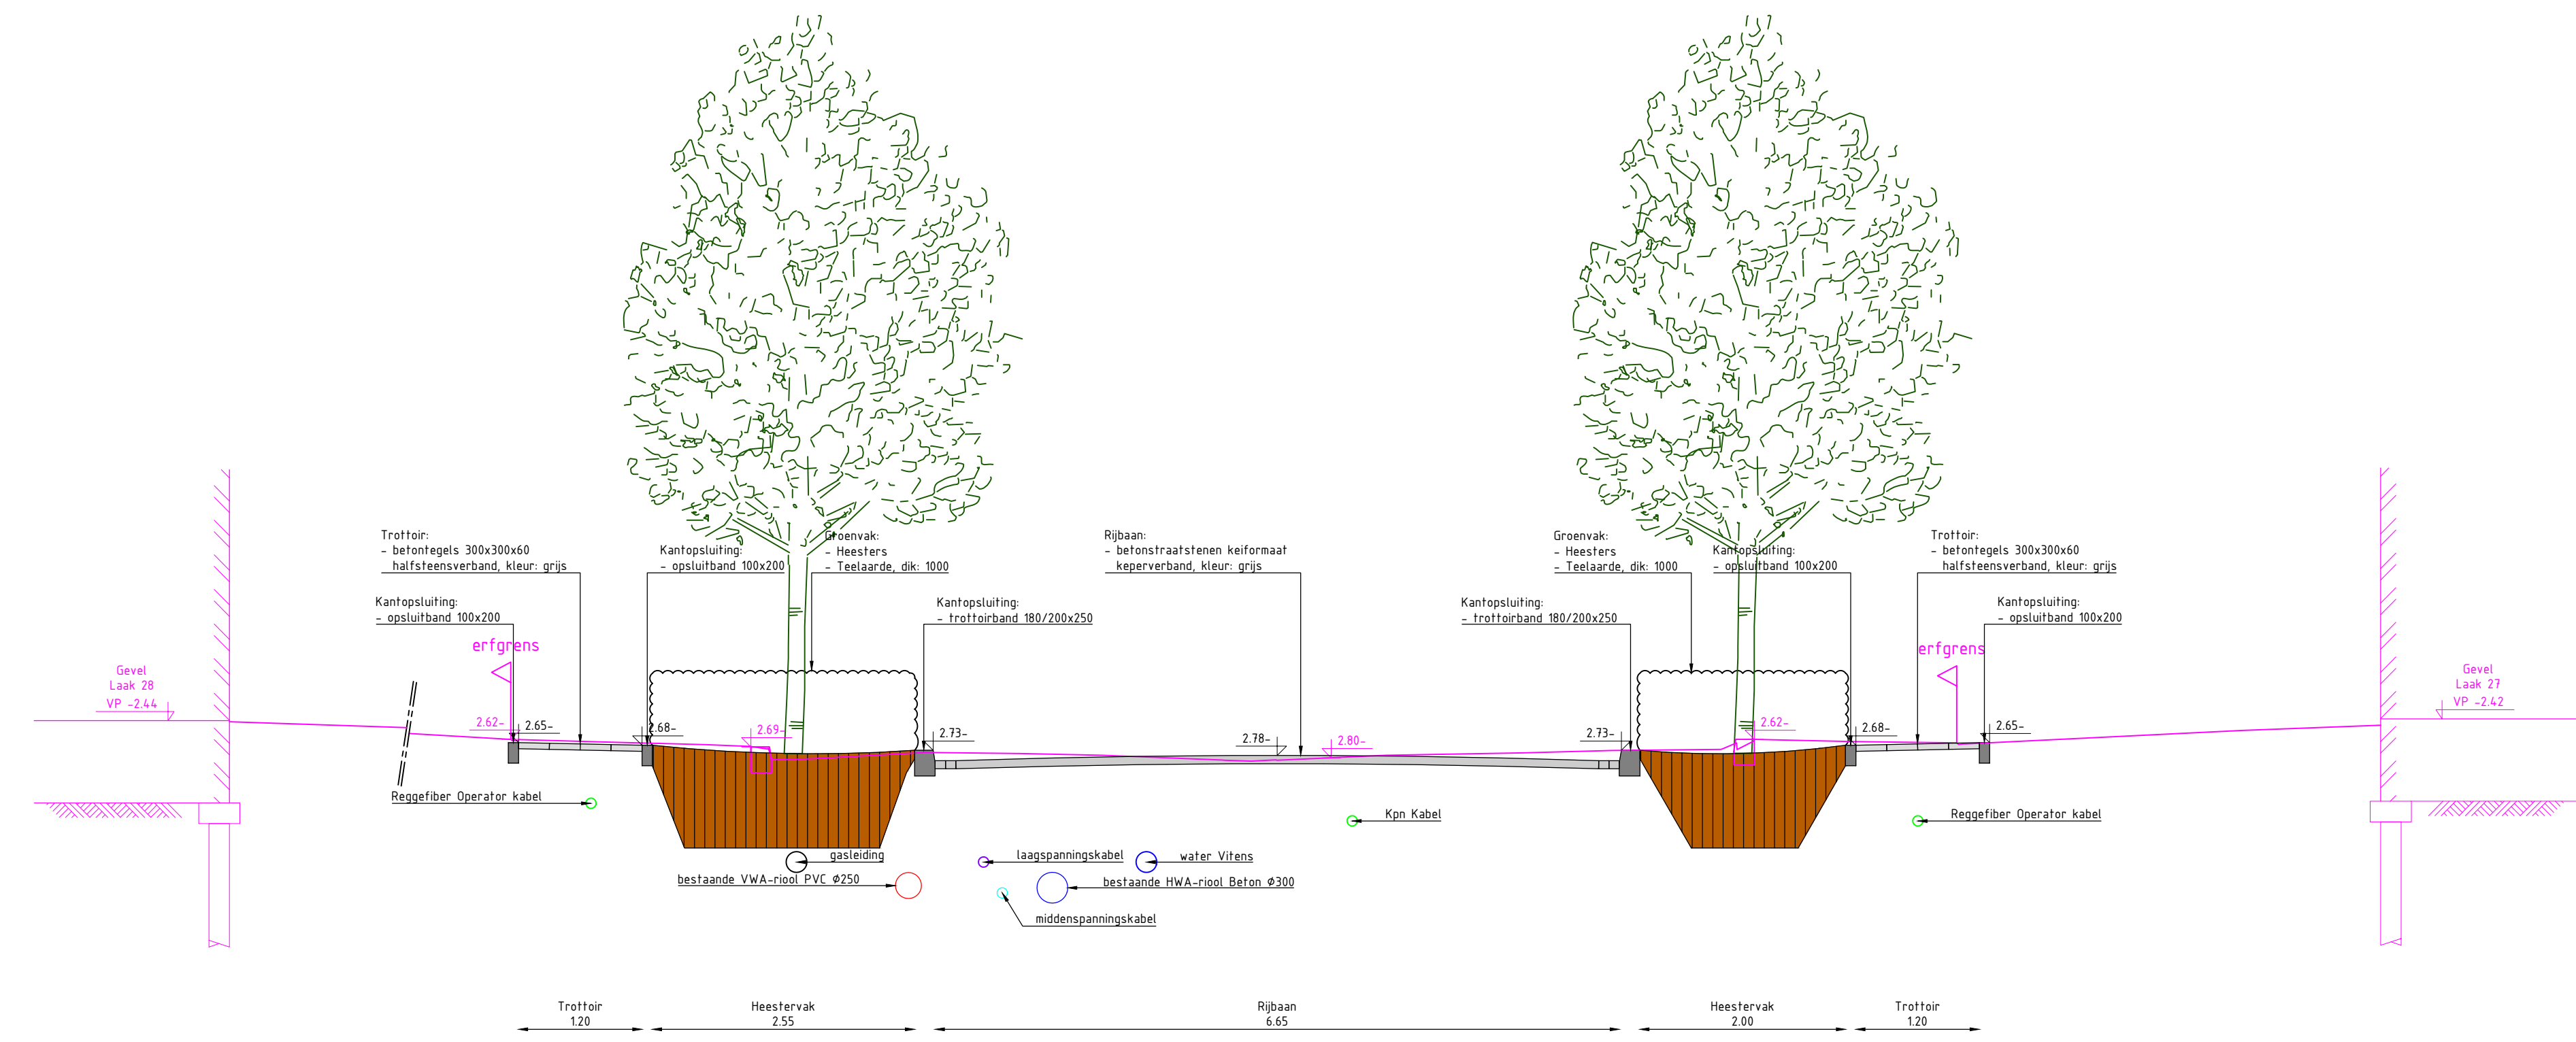


DWARSPROFIEL E-E, Laak
Schaal 1:50

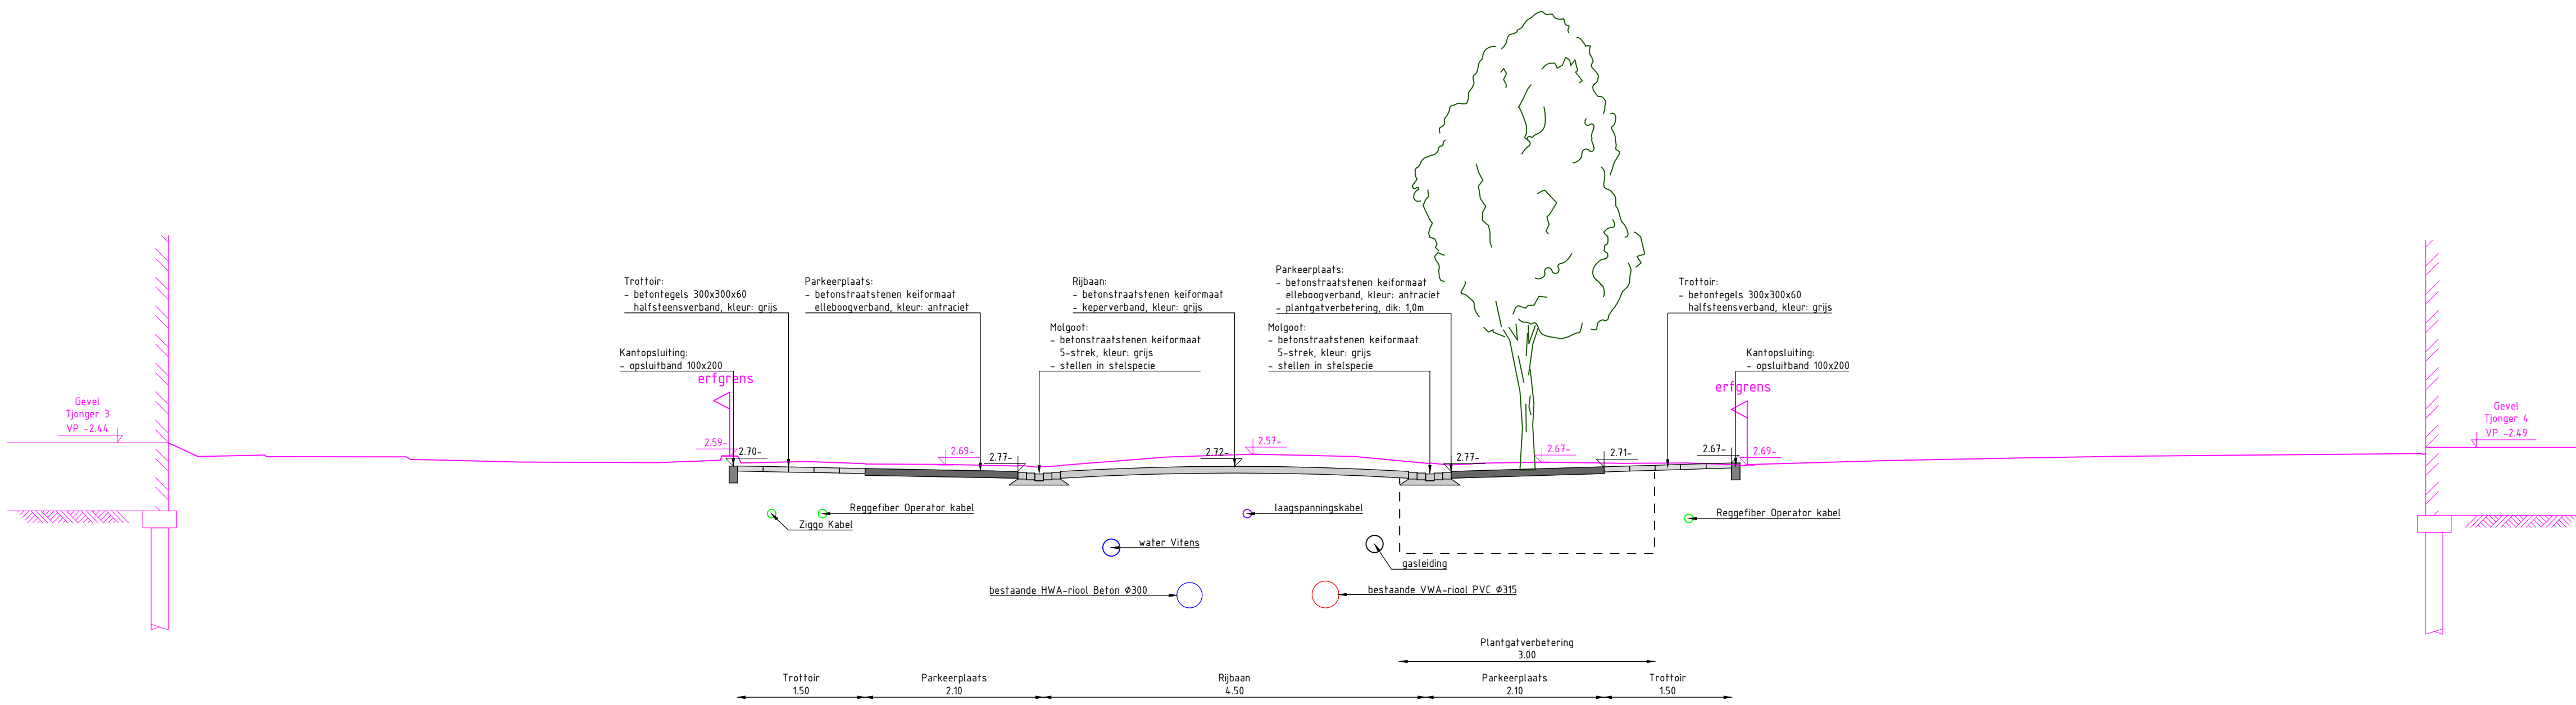


DWARSPROFIEL B-B, Tjonger
Schaal 1:50

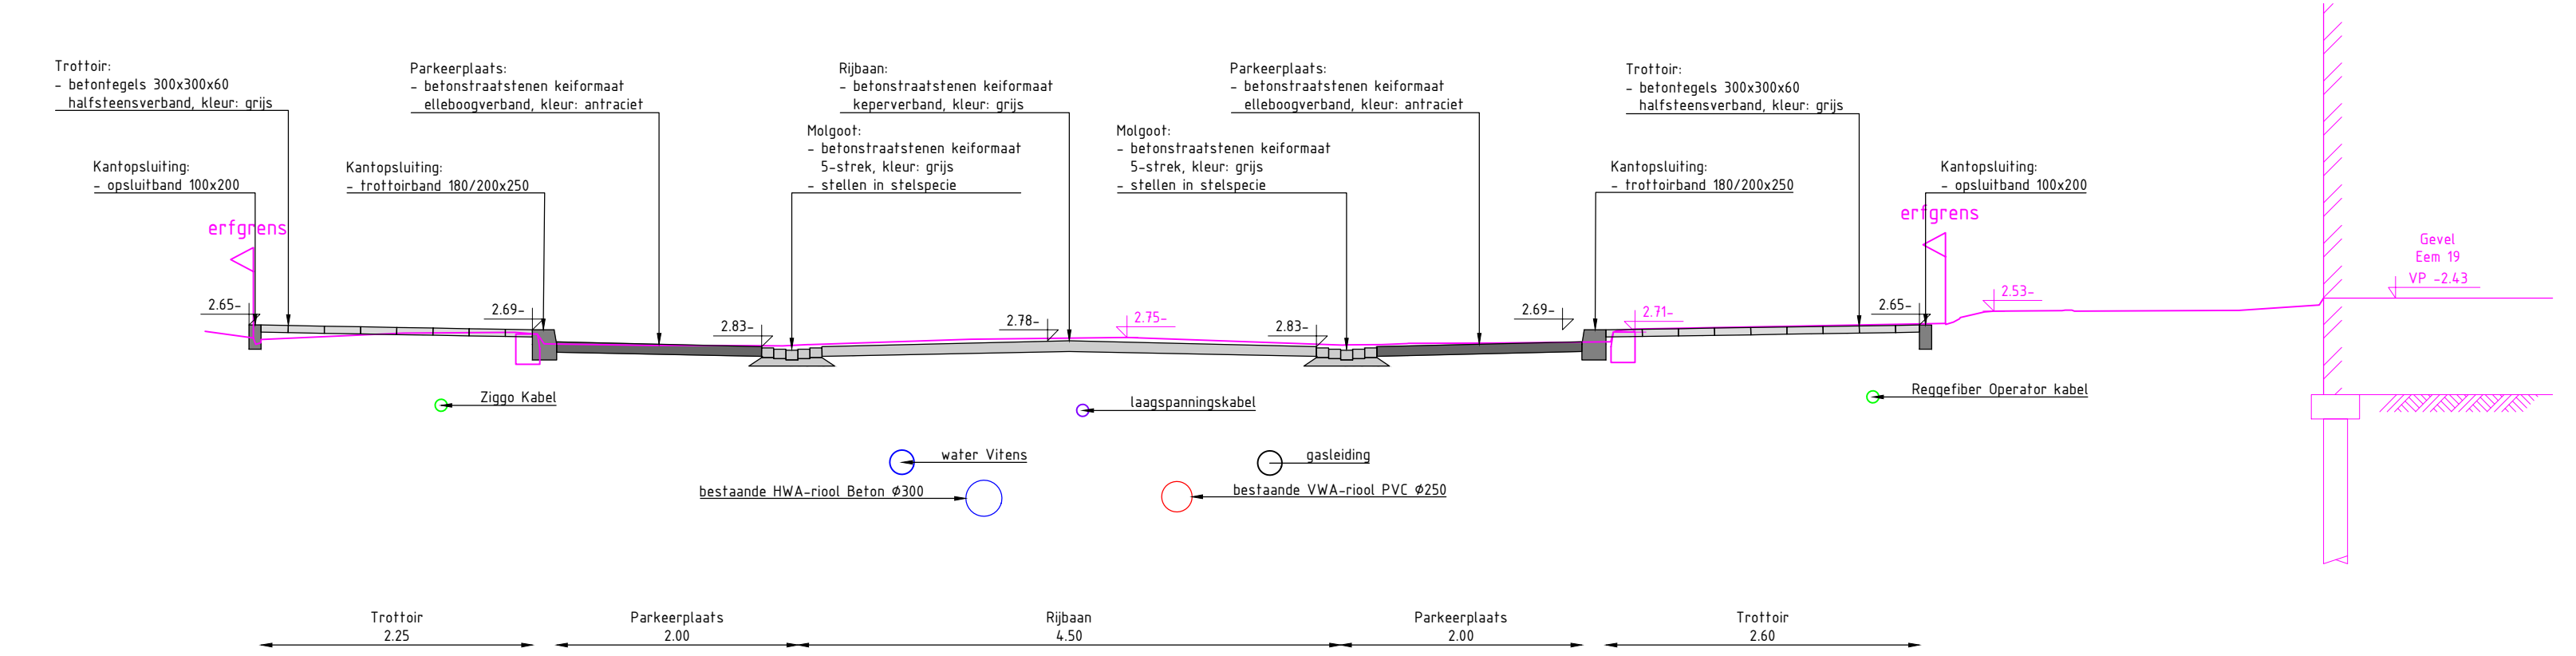

DWARSPROFIEL F-F, Eem
Schaal 1:50

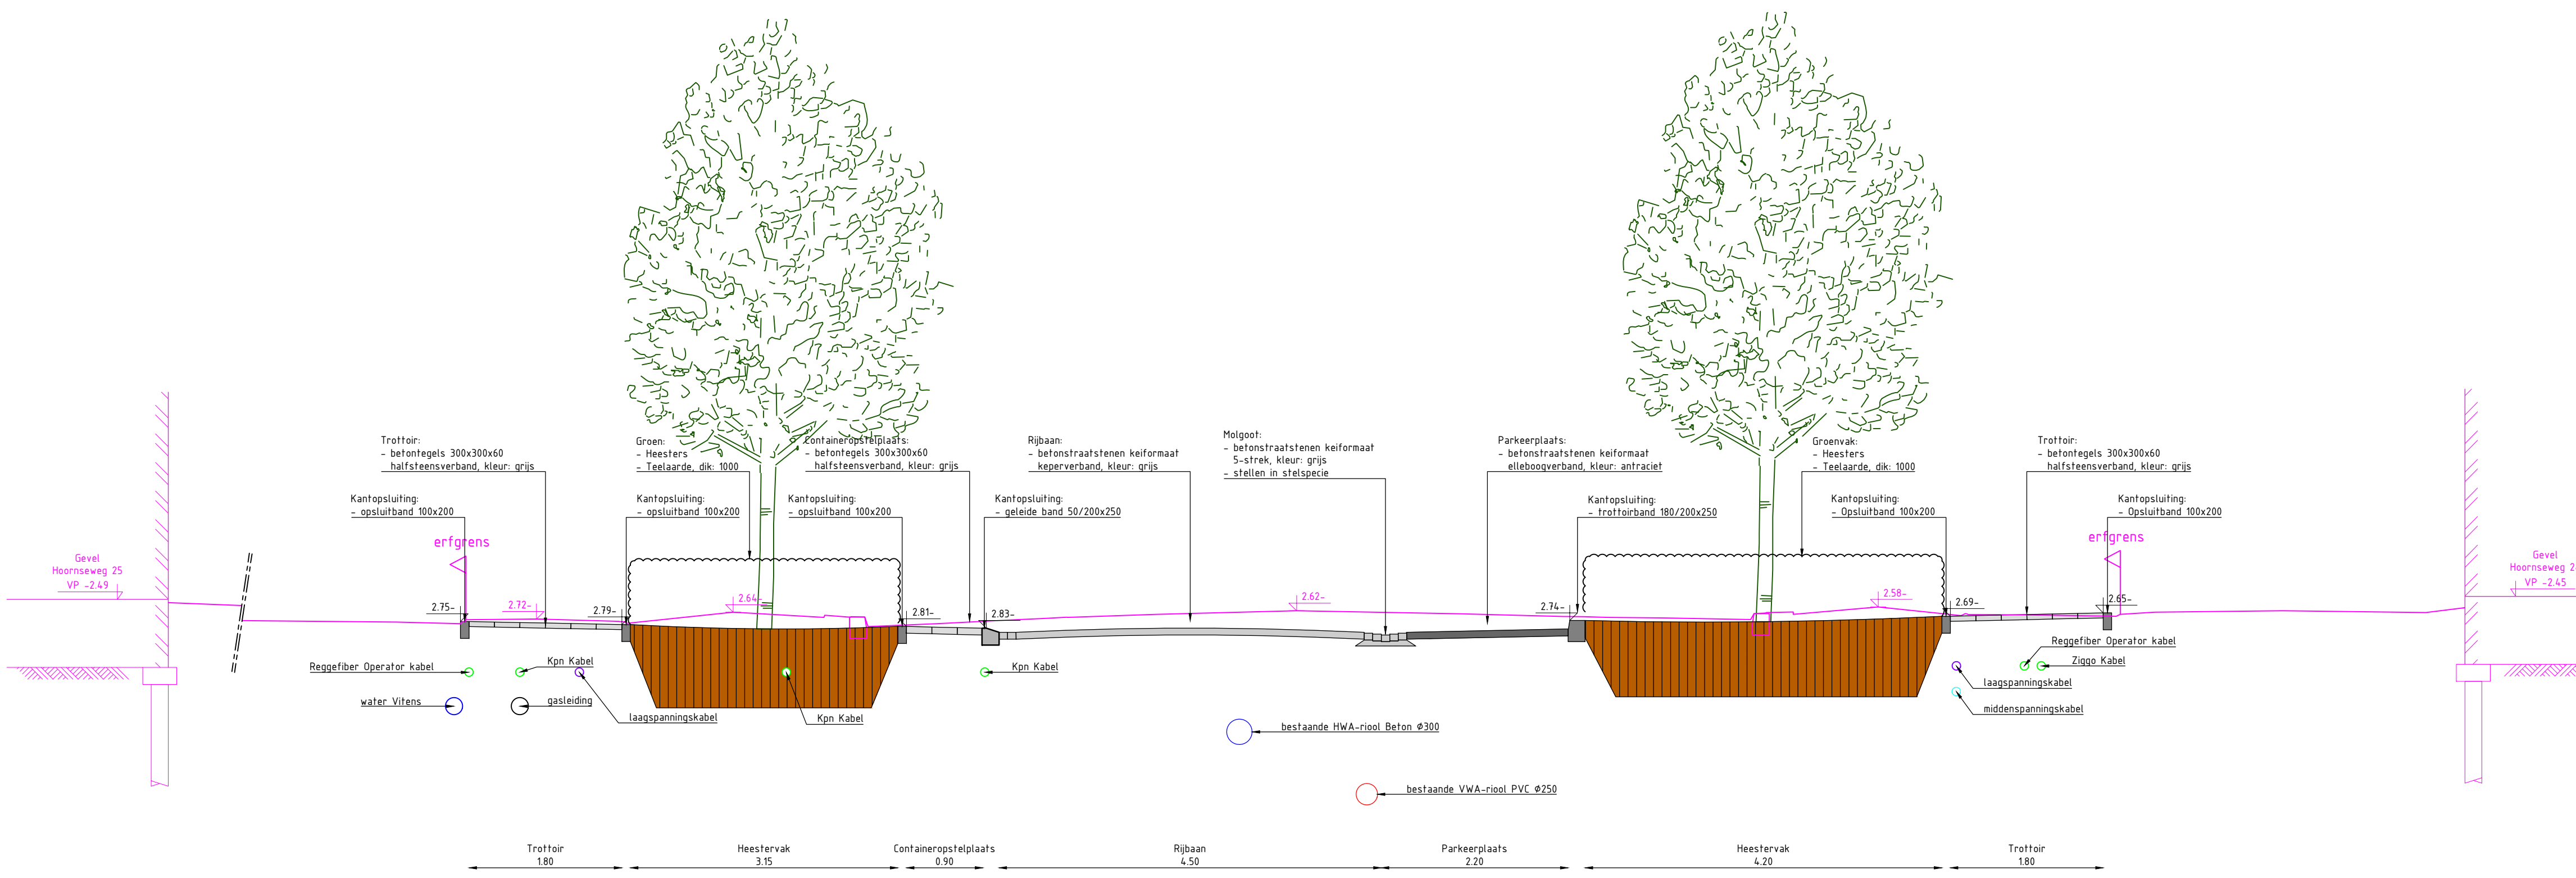

DWARSPROFIEL C-C, Hoornseweg
Schaal 1:50

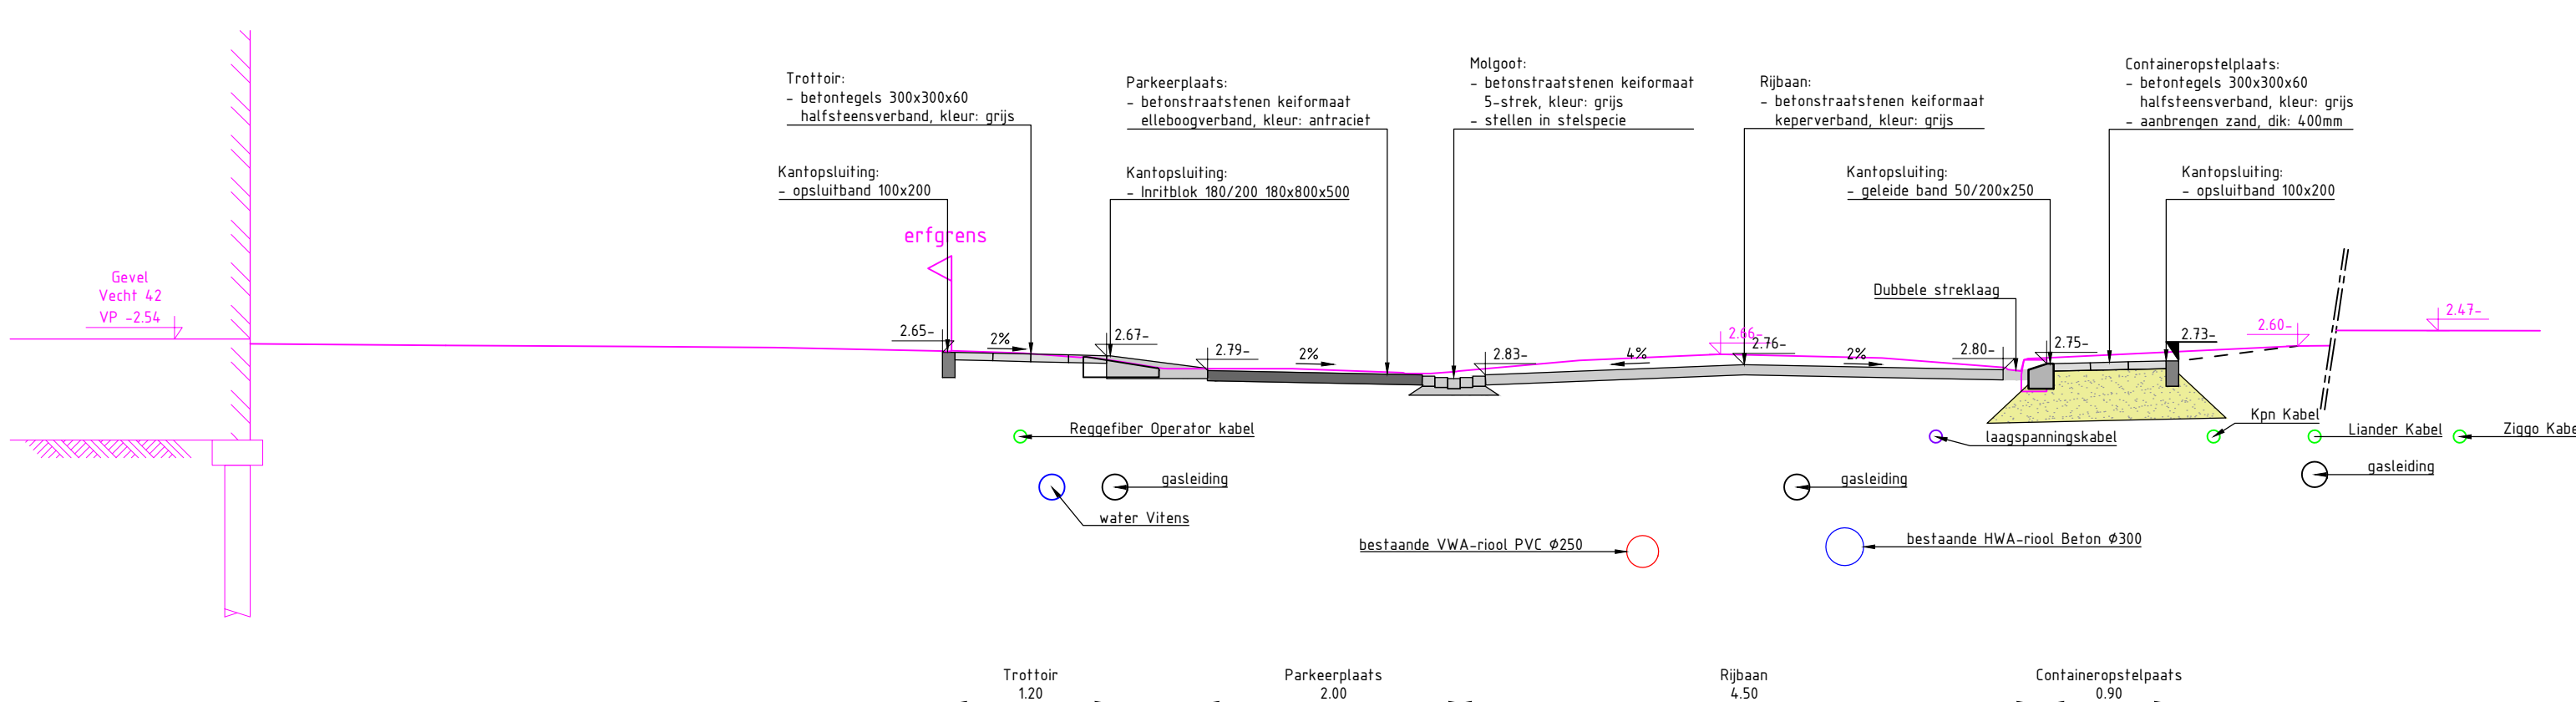

DWARSPROFIEL D-D, Vecht
Schaal 1:50

Maten in m, materiaalmaten in r/m, pedistalen in m t.o.v. N.A.P., diameters in r/m, tenzij anders vermeld
De gegevens van tabellen en tekeningen zijn indicatief en kunnen afwijken van de K.V. tekening
- nummer: 190063875
- datum: Datum
- project: Project

Gemeente Zeewolde

Project:
Integral onderhoud Waterbuurt
Zeewolde-Noord Fase II

Dwarsprofielen		
A-A t/m F-F Waterbuurt		
Ontwerper	R. Tan	Datum
Goedgekeurd	G. Oord	Datum
Schaal	1:50	Status
Formaat	A0	Versie
Projectcode	GZW0119	Soort document

GZW0119-VO-DP-01-C02