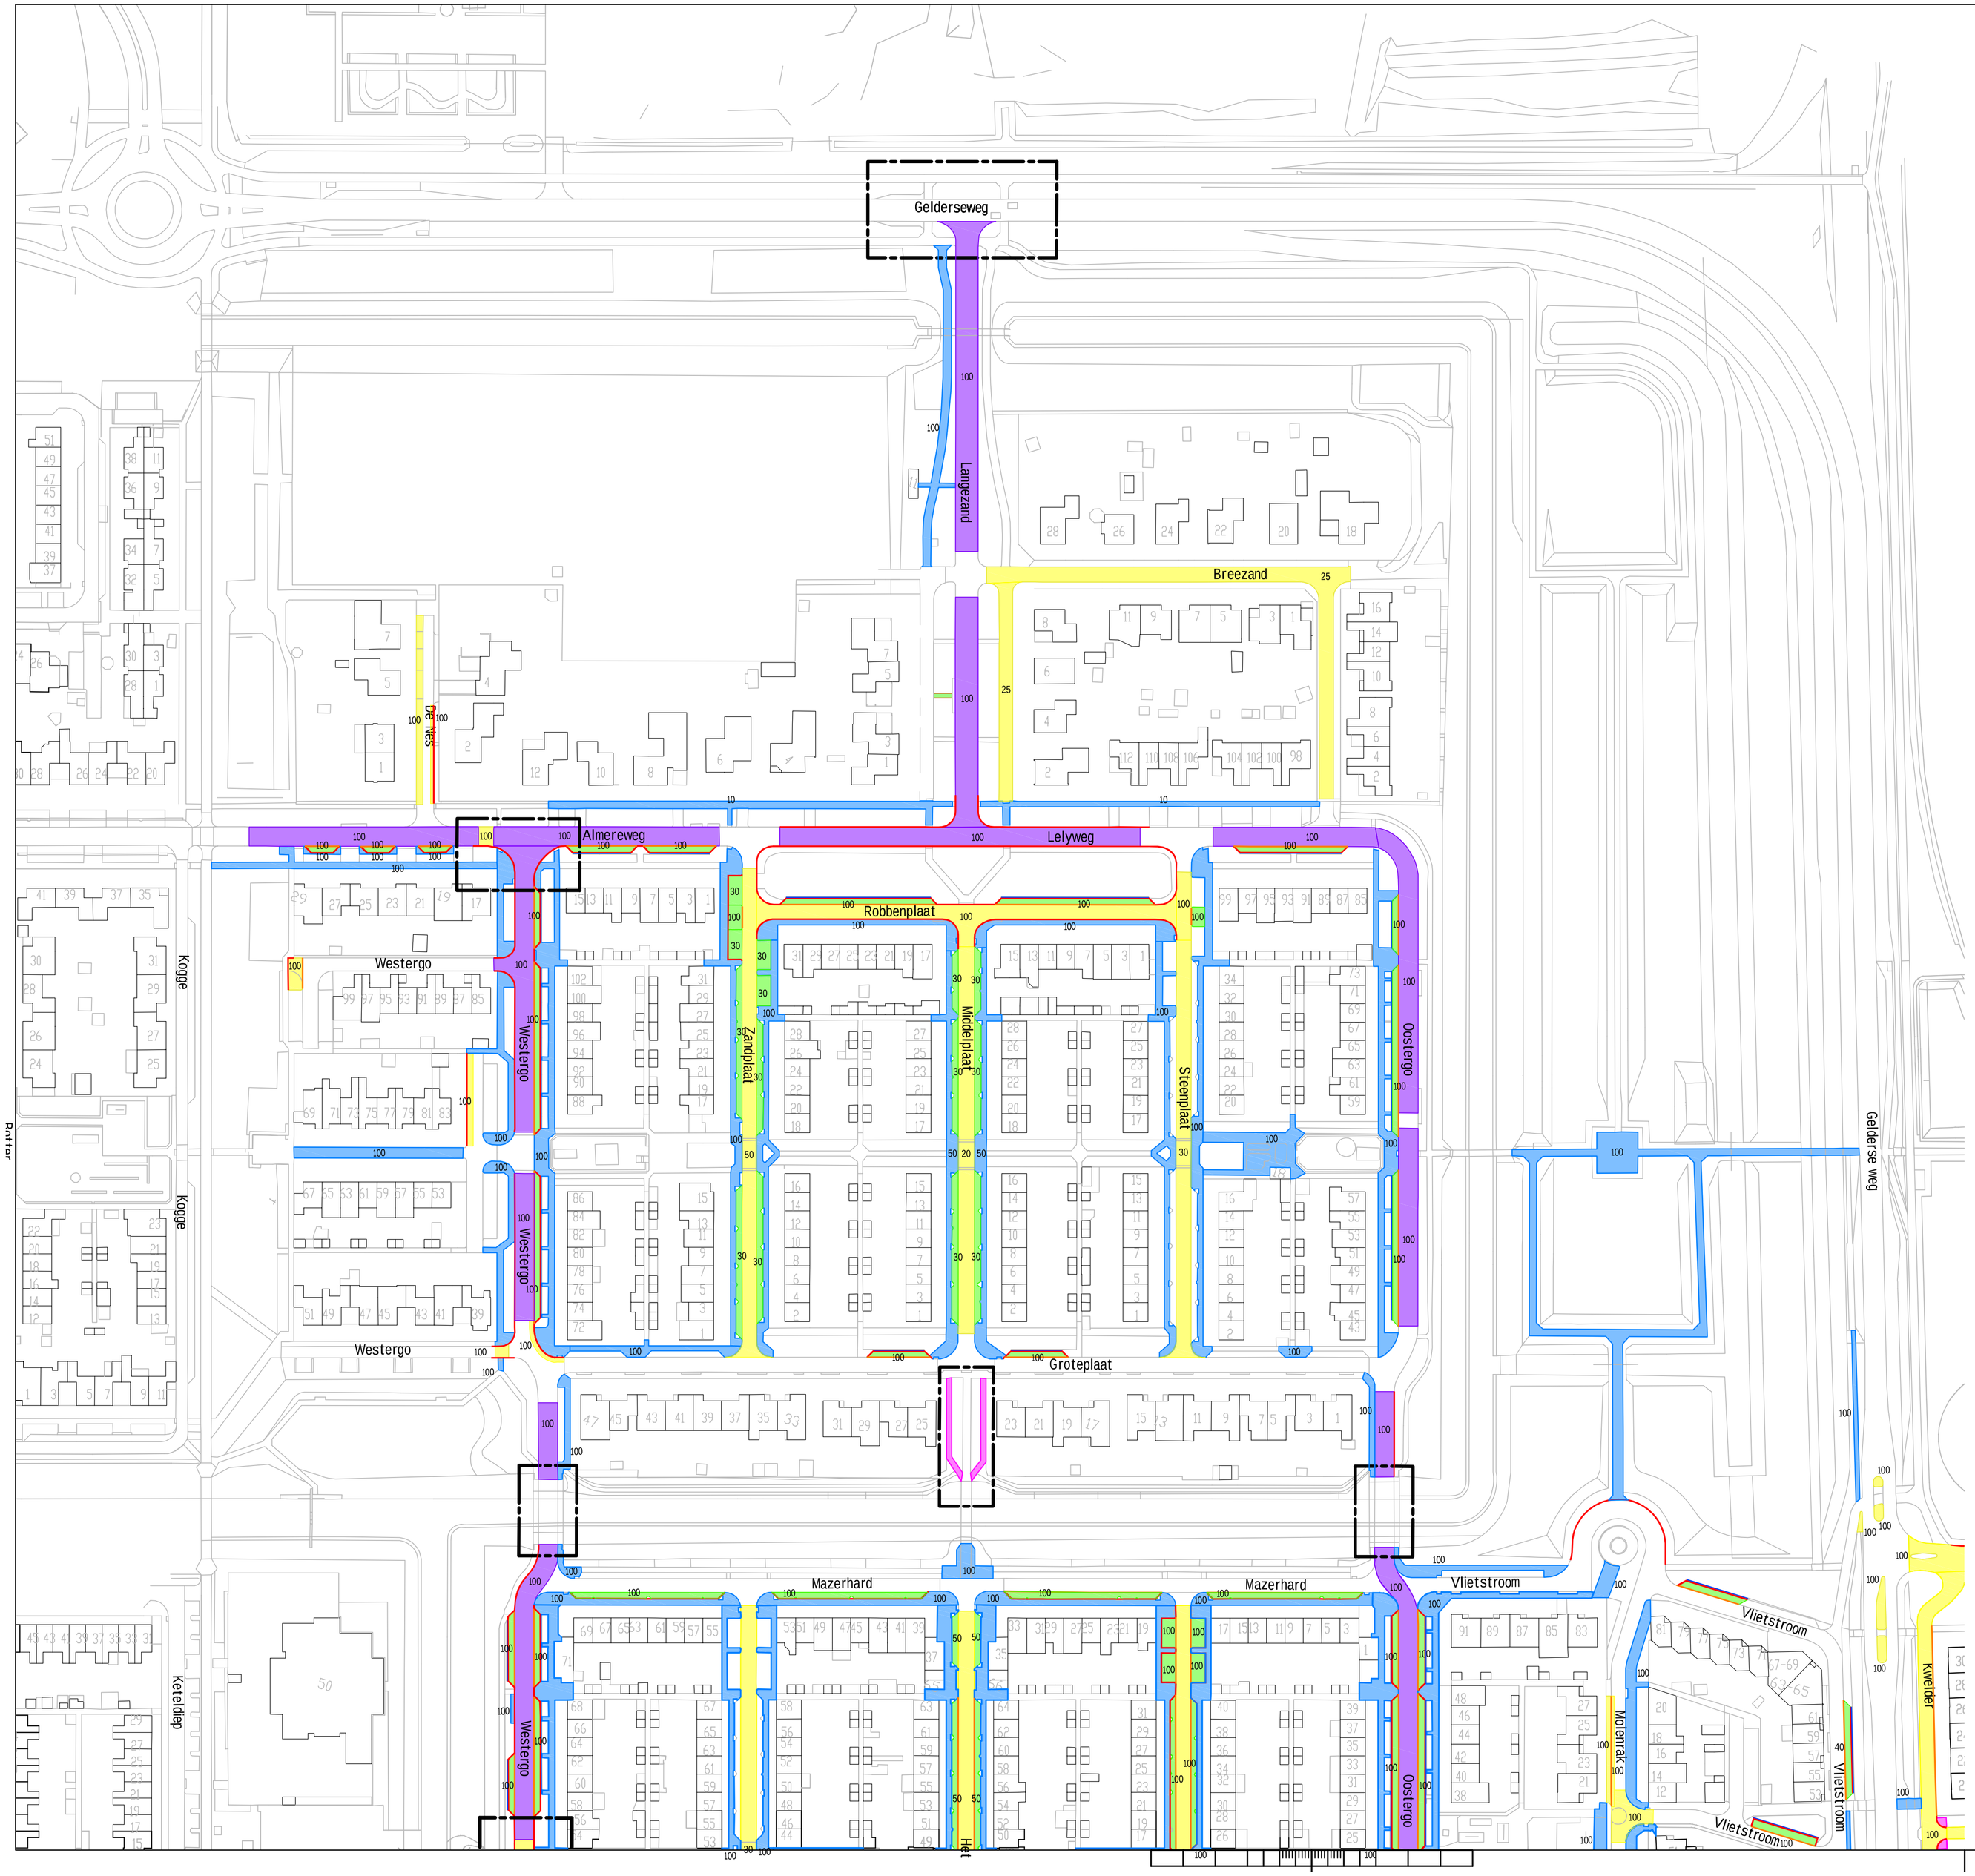

VERKLARING

- Herstellen bandenlijn, inclusief kolken
- Herstellen molgoot, inclusief kolken
- Herstellen uitstaptegel, vervangen met tegel 500x500 mm
- Herstellen rijweg van asfaltverharding, deklaag en scheuren
- Herstraten rijweg van straatsteenverharding
- Herstraten parkeervak van straatsteenverharding
- Herstraten voetpad van tegelverharding
- Herstellen voetpad van halfverharding
- Verwijderen verharding
- 100 Percentage te verbeteren verharding
- Locatie herinrichting, in onderzoek

0 20 40 60 80 100m

Maten in meters, tenzij anders aangegeven
Materialen in millimeters
Hoogtematen in meters t.o.v. N.A.P.

concept

Opdrachtgever
GEMEENTE ZEEWOLDE

Project
INTEGRAAL WIJKONDERHOUD NOORD, FASE 1

Onderdeel
INVENTARISATIE VERHARDINGEN
Situatie Oostergo - Westergo - Gelderseweg - Groteplaat

Projectnummer	Tekeningnummer	Versie	Datum van uitgave	Ontwerpfase	Contractnummer
350877	350877-201 2016-10-24	C1	24-10-2016	VO	

Blad	Van	Schaal	Formaat	Kantoor	Get.	Gez.	Acc.
3	6	1:1000	A1	HOUTEN		KJ	

www.sweco.nl
© Sweco Nederland B.V. Alle rechten voorbehouden

SWECO

350877-201 2016-10-24

Plotdatum : 23-12-2016

P:\350877\Projectleiding\Ontwerp VO\350877-201 2016-10-24.dwg