


Terreininrichting, deel 1
schaal 1:500







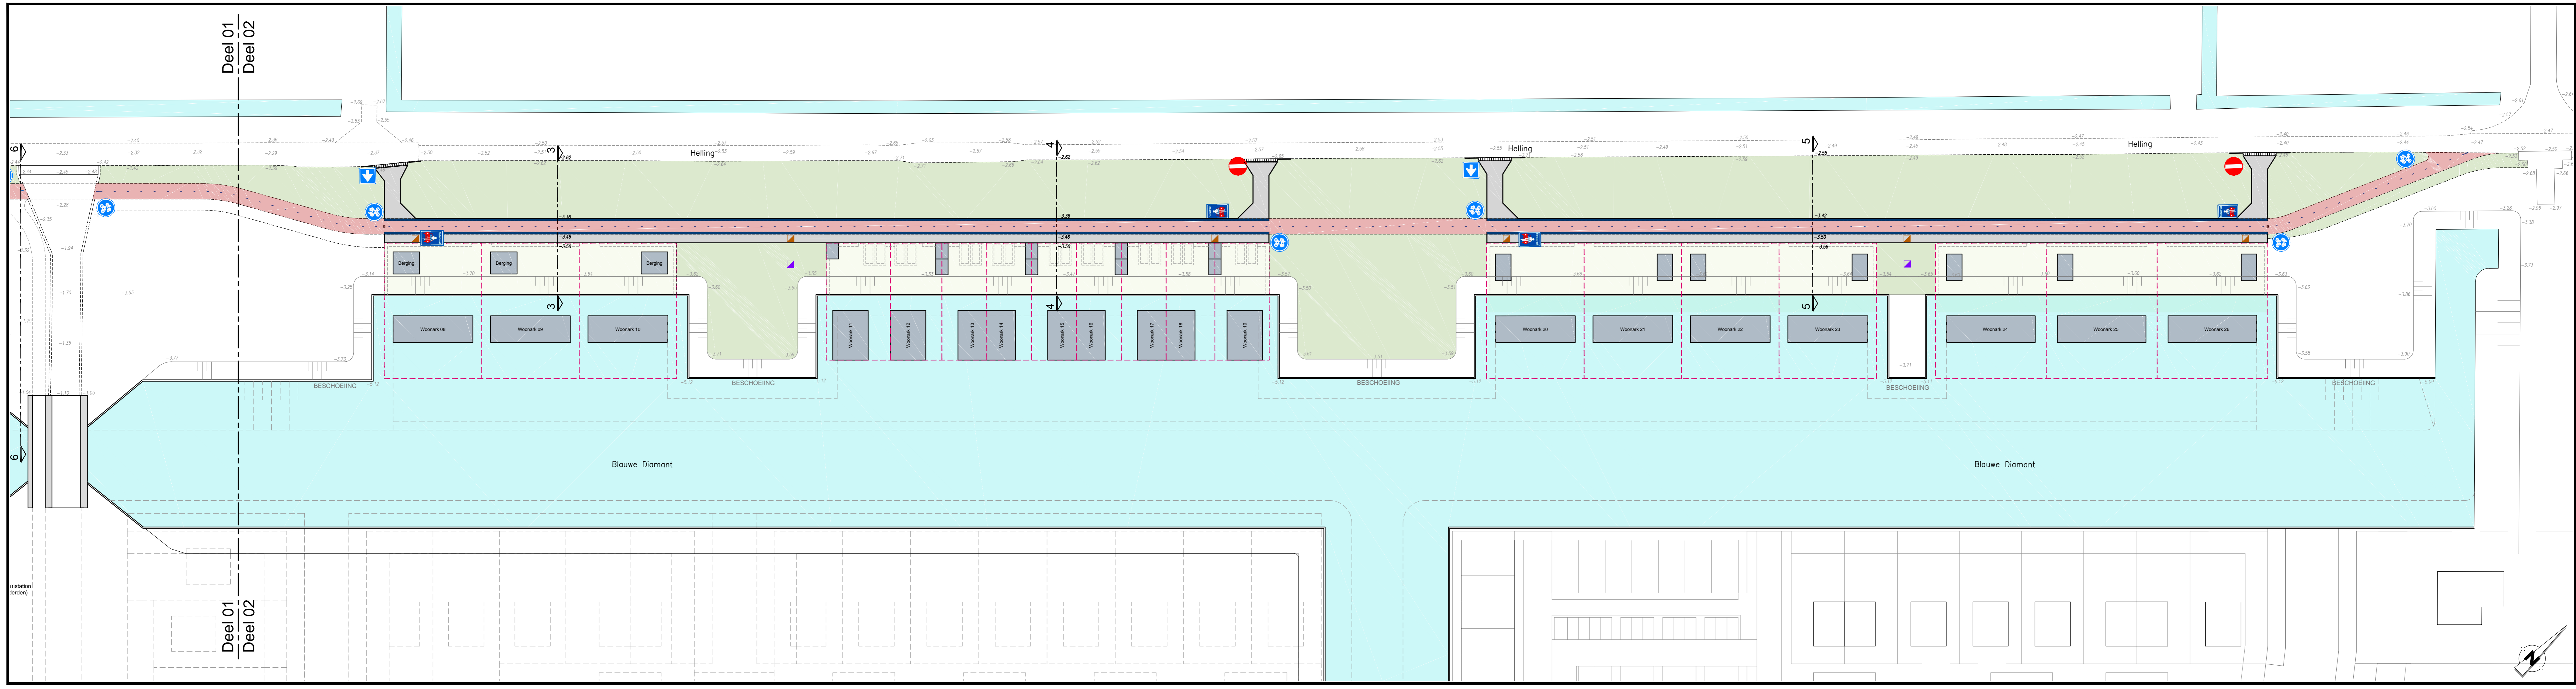


Terreininrichting, deel 2
schaal 1:500

Algemeen

-  Toekomstige woonark
incl. huurnummerlichtgeving
-  Erfgrens
-  Eigen terrein
-  Nieuw gegraven watergang
-  Bestaande hoogte
in meters t.o.v. N.A.P.
-  Nieuwe hoogte
in meters t.o.v. N.A.P.

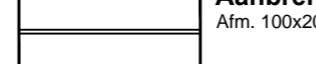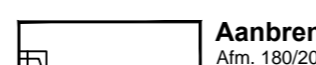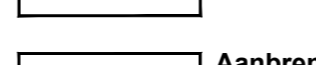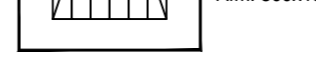

Terreininrichting

-  Aanbrengen opstulband
Afm. 100x200 mm
-  Aanbrengen trottoirbanden
Afm. 100x200/250 mm
incl. verkoopbanden
-  Aanbrengen inritbanden
Afm. 800x100/500 mm
-  Overgangslijn
Tussen materialen opzij bewerkingen
-  Aanbrengen betonstraatstenen
Afm. 210x105/80 mm (KF)
Kleur: witrood
-  Aanbrengen asfaltverharding
Kleur: rood
-  Aanbrengen betonstraatstenen
Afm. 210x105/80 mm (KF)
Kleur: grijs
-  Aanbrengen gras
Mengen conform basis

Straatmeubilair

-  Bestaande lichtmast
Handhaven
-  Aanbrengen afzetpaal
Type: conform basis
-  Fiets/bromfietspad
Bord: 67/2x
-  Eenrichtingsweg
Bord: 62
-  Fietsstraat
Bord: L51
-  Verboden toegang
Bord: C02

Nieuw riool

-  Deksel inspectieput (DWA)
-  Deksel bufferput (DWA)

Algemeen:
 - Alle hoogtenoten in meters t.o.v. N.A.P.
 - Alle maten in meters en materialen in mm, tenzij anders aangegeven.
 - De ligging van de kabels en leidingen is indicatief. Exacte locatie bepalen d.m.v. proefboringen.
 - De ligging van de huurnummerslijsten is indicatief. Exacte locatie in best. werk te bepalen.
 - Situatie Blouwe Diamant op basis van revisiebesluiten Trimmer, d.d. 09-07-2015

14-11-2017		Wijzigingen n.a.v. opmerkingen opdrachtgever		M-vrij M-vrij E-vrij
Wijz. Datum		Omschrijving		Get. Gev. Akk.
Opdrachtgever:		Tekeningsnummer:		B01-D
Gemeente Zeewolde		Papierformaat:		Schaal
AD		1:500		
Project:		Gepland:		6-10-2017
Bouw- en woonrijp maken woonarken Ossenkampweg		Gecontroleerd:		6-10-2017
M. Valkamp		Akwordest:		6-10-2017
E. Elander		Projectnummer:		16 AE 314 02
Omschrijving:		Besteknummer:		16AE31402BE-01
Bestektekening		Titel:		DEFINITIEF
Nieuwe terreininrichting				