



Inrichtingsplan Flevovlein zuidzijde

Voorontwerp - aandachtspunten en visie

30 september 2025 - versie 1.3
Schaal 1:200 - formaat A0

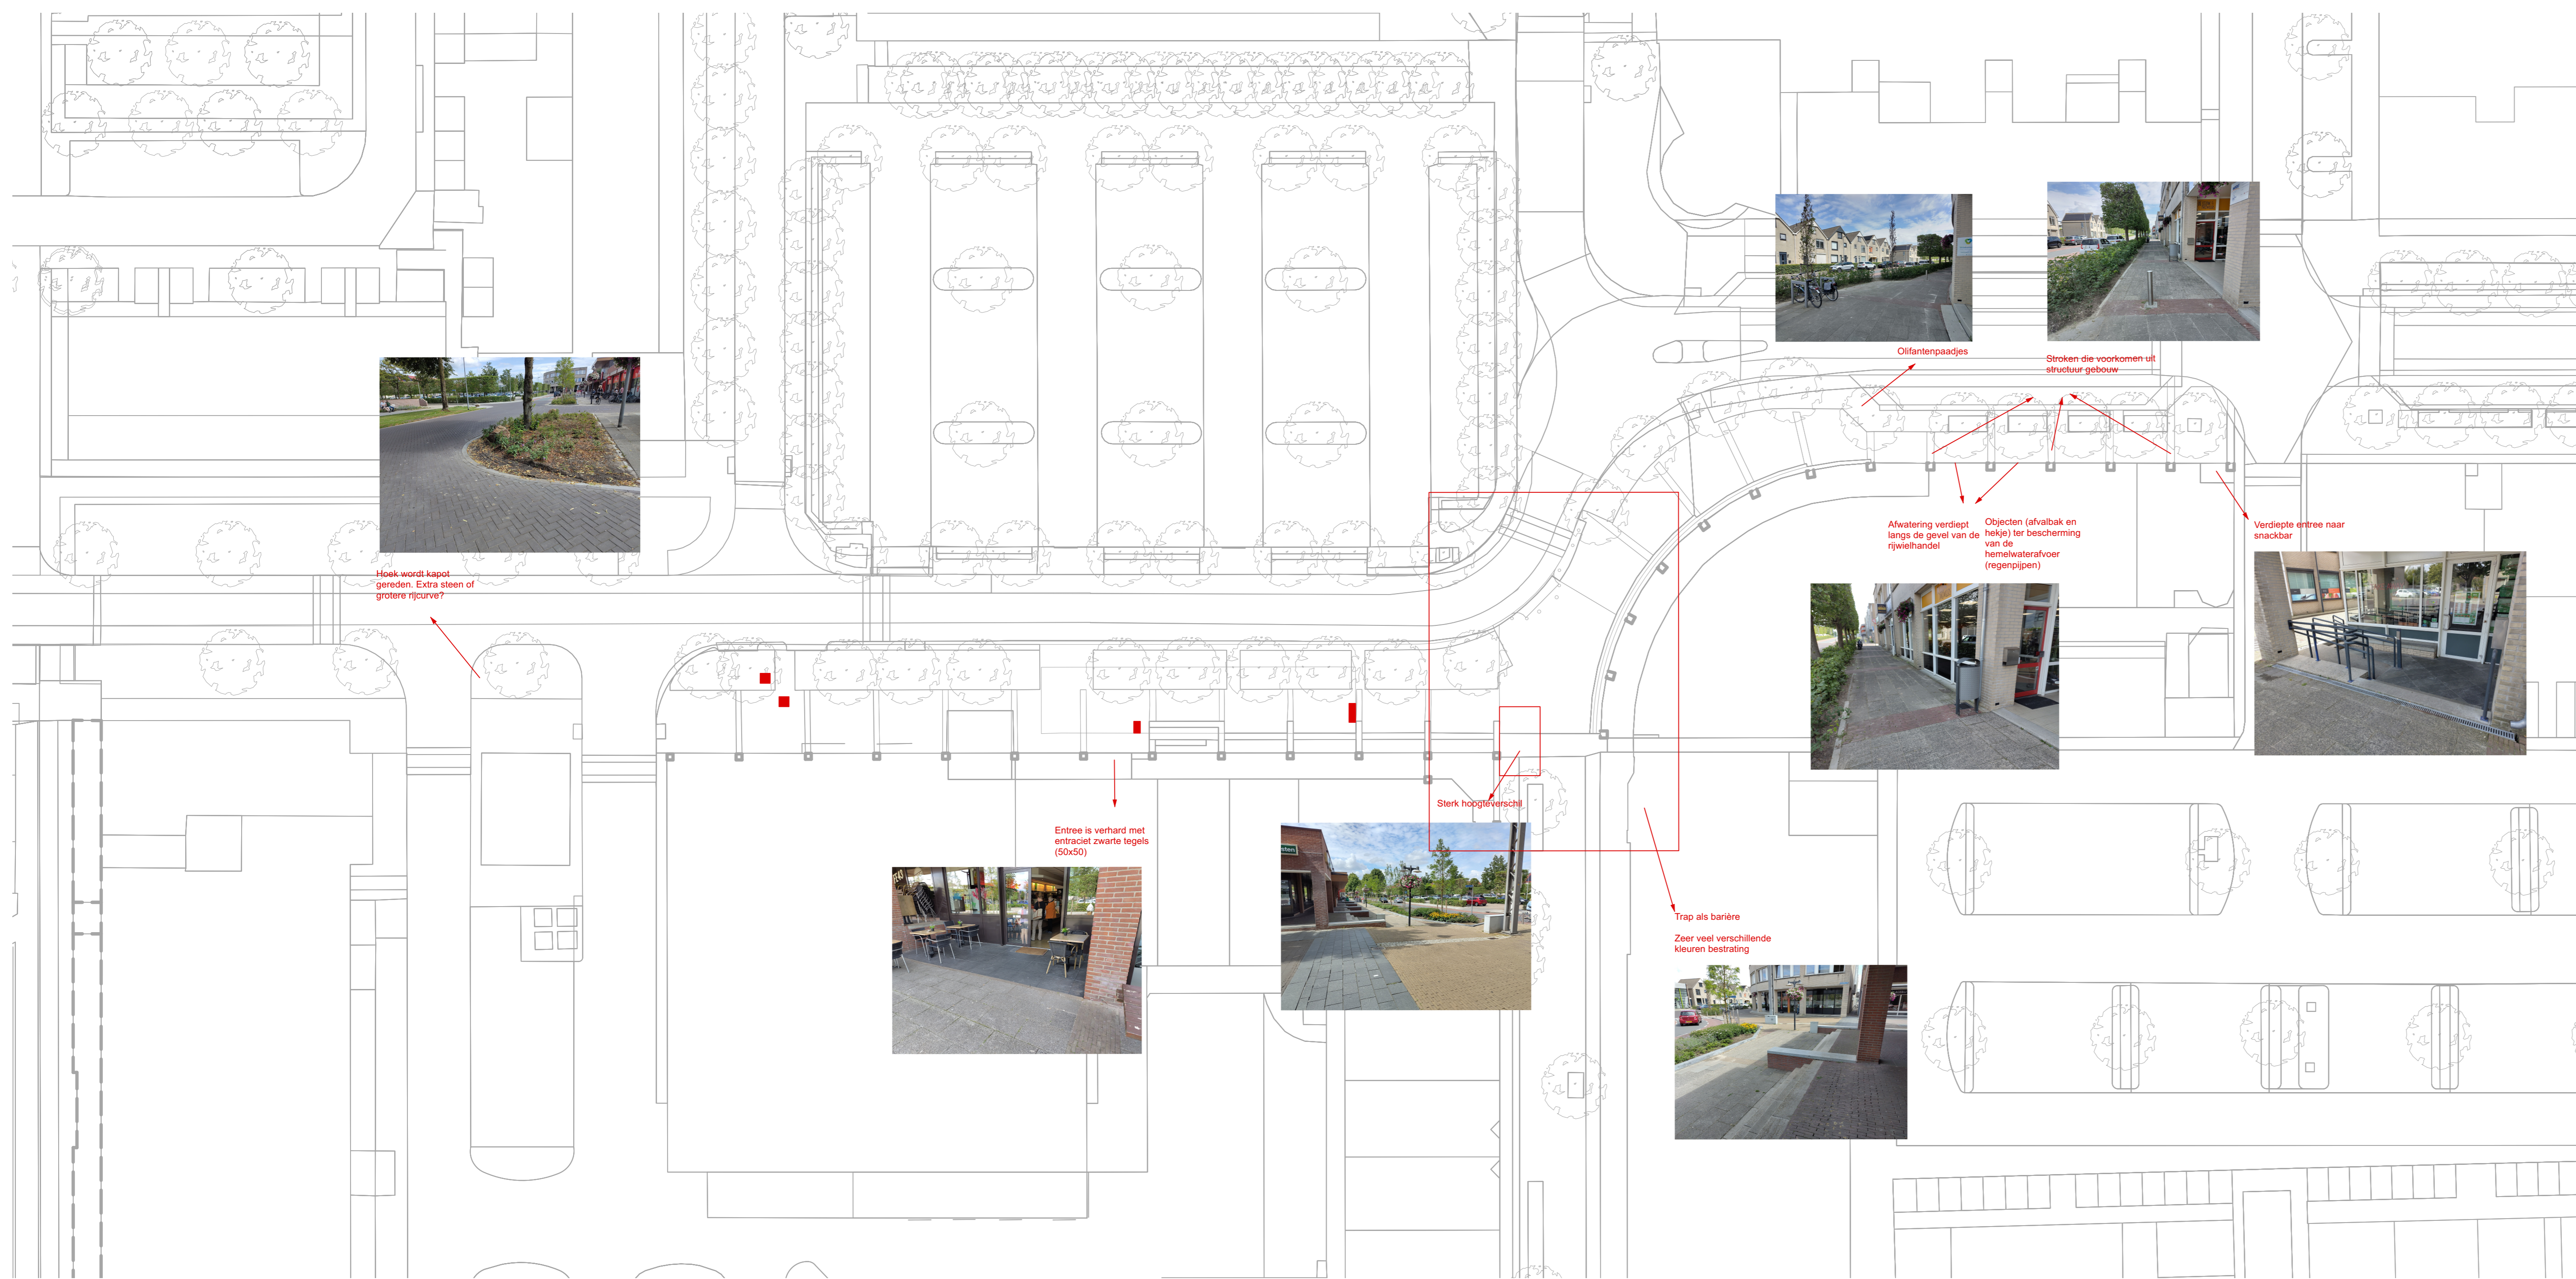

1 Opgave en aandachtspunten
Schaal: 1:300

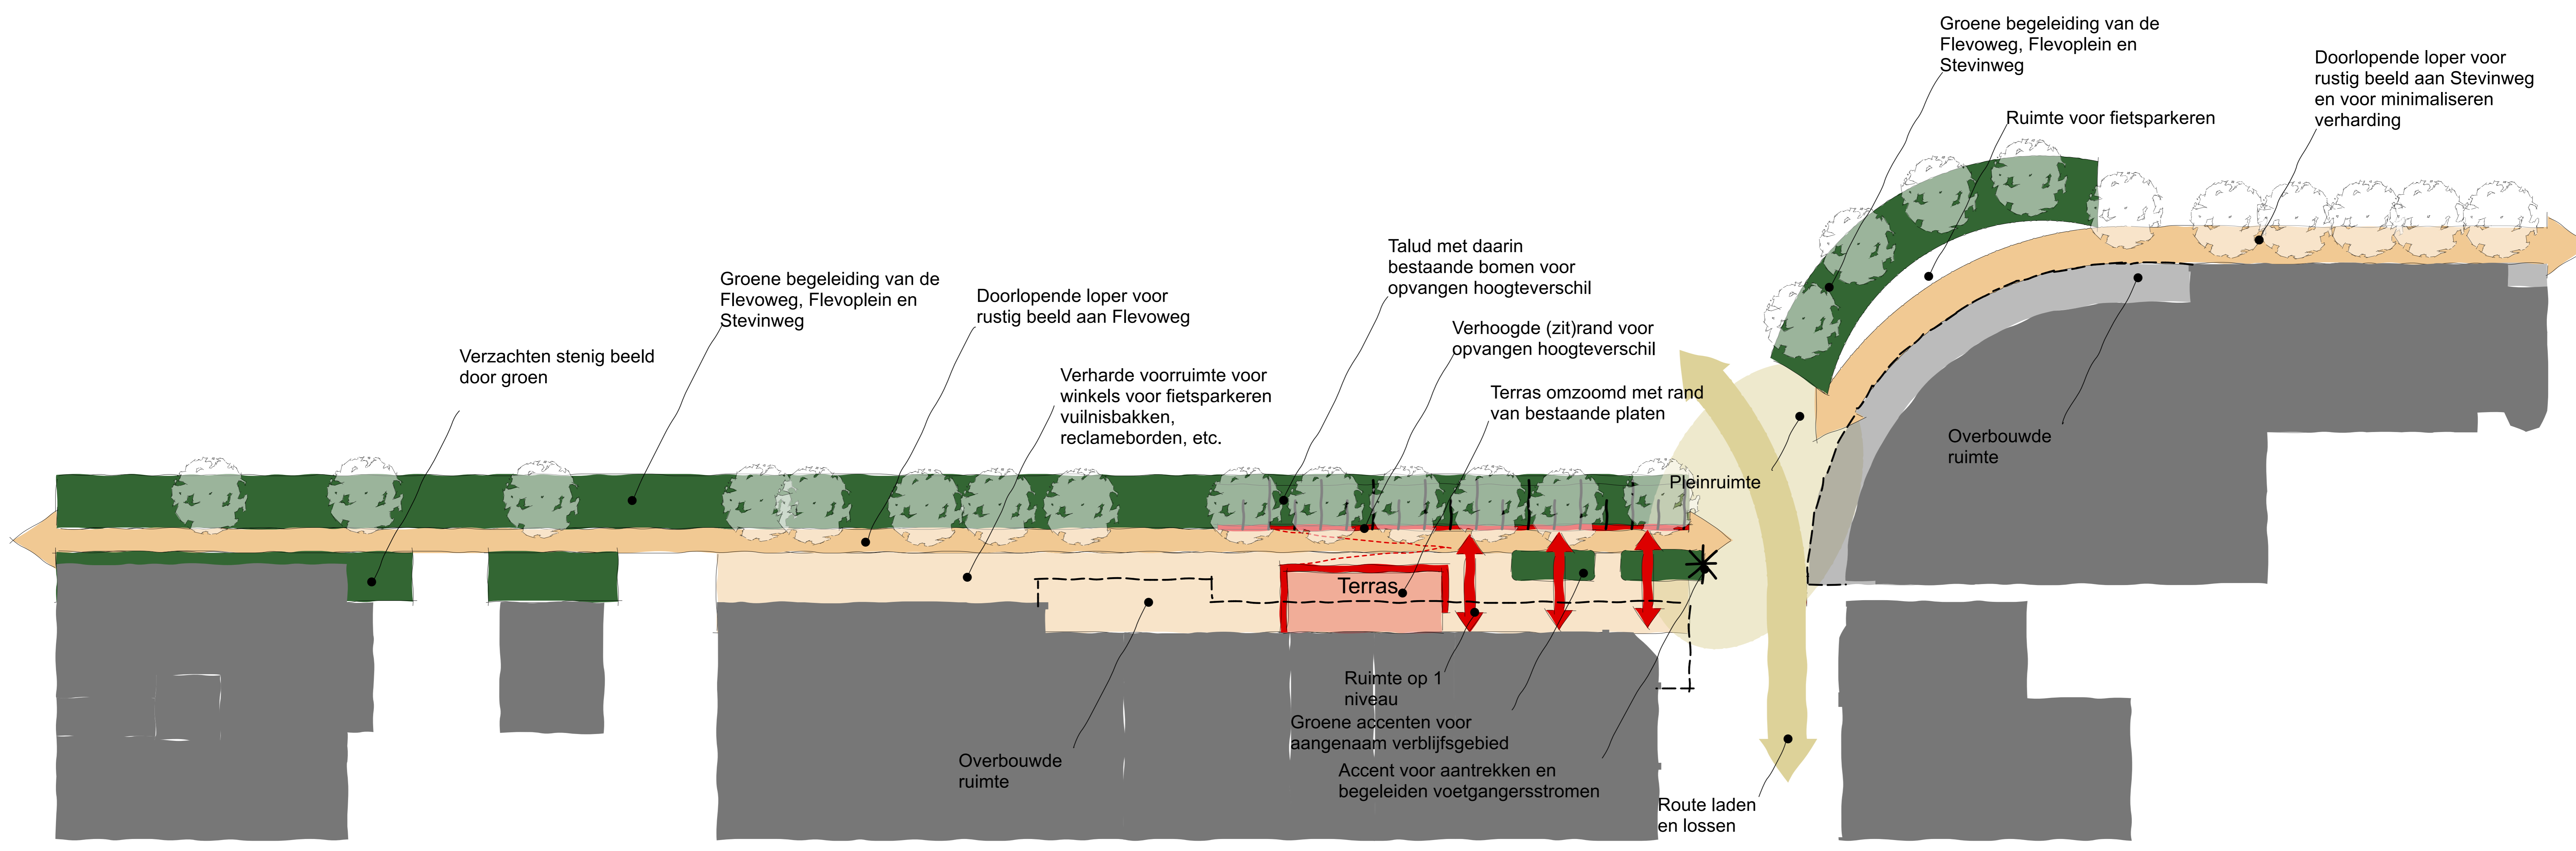


2 Ruimtelijk concept
Schaal: 1:200

Inrichtingsplan Flevovlein zuidzijde

Definitief ontwerp - inrichtingsplan


30 september 2025 - versie 1.2
Schaal 1:200 - formaat A0

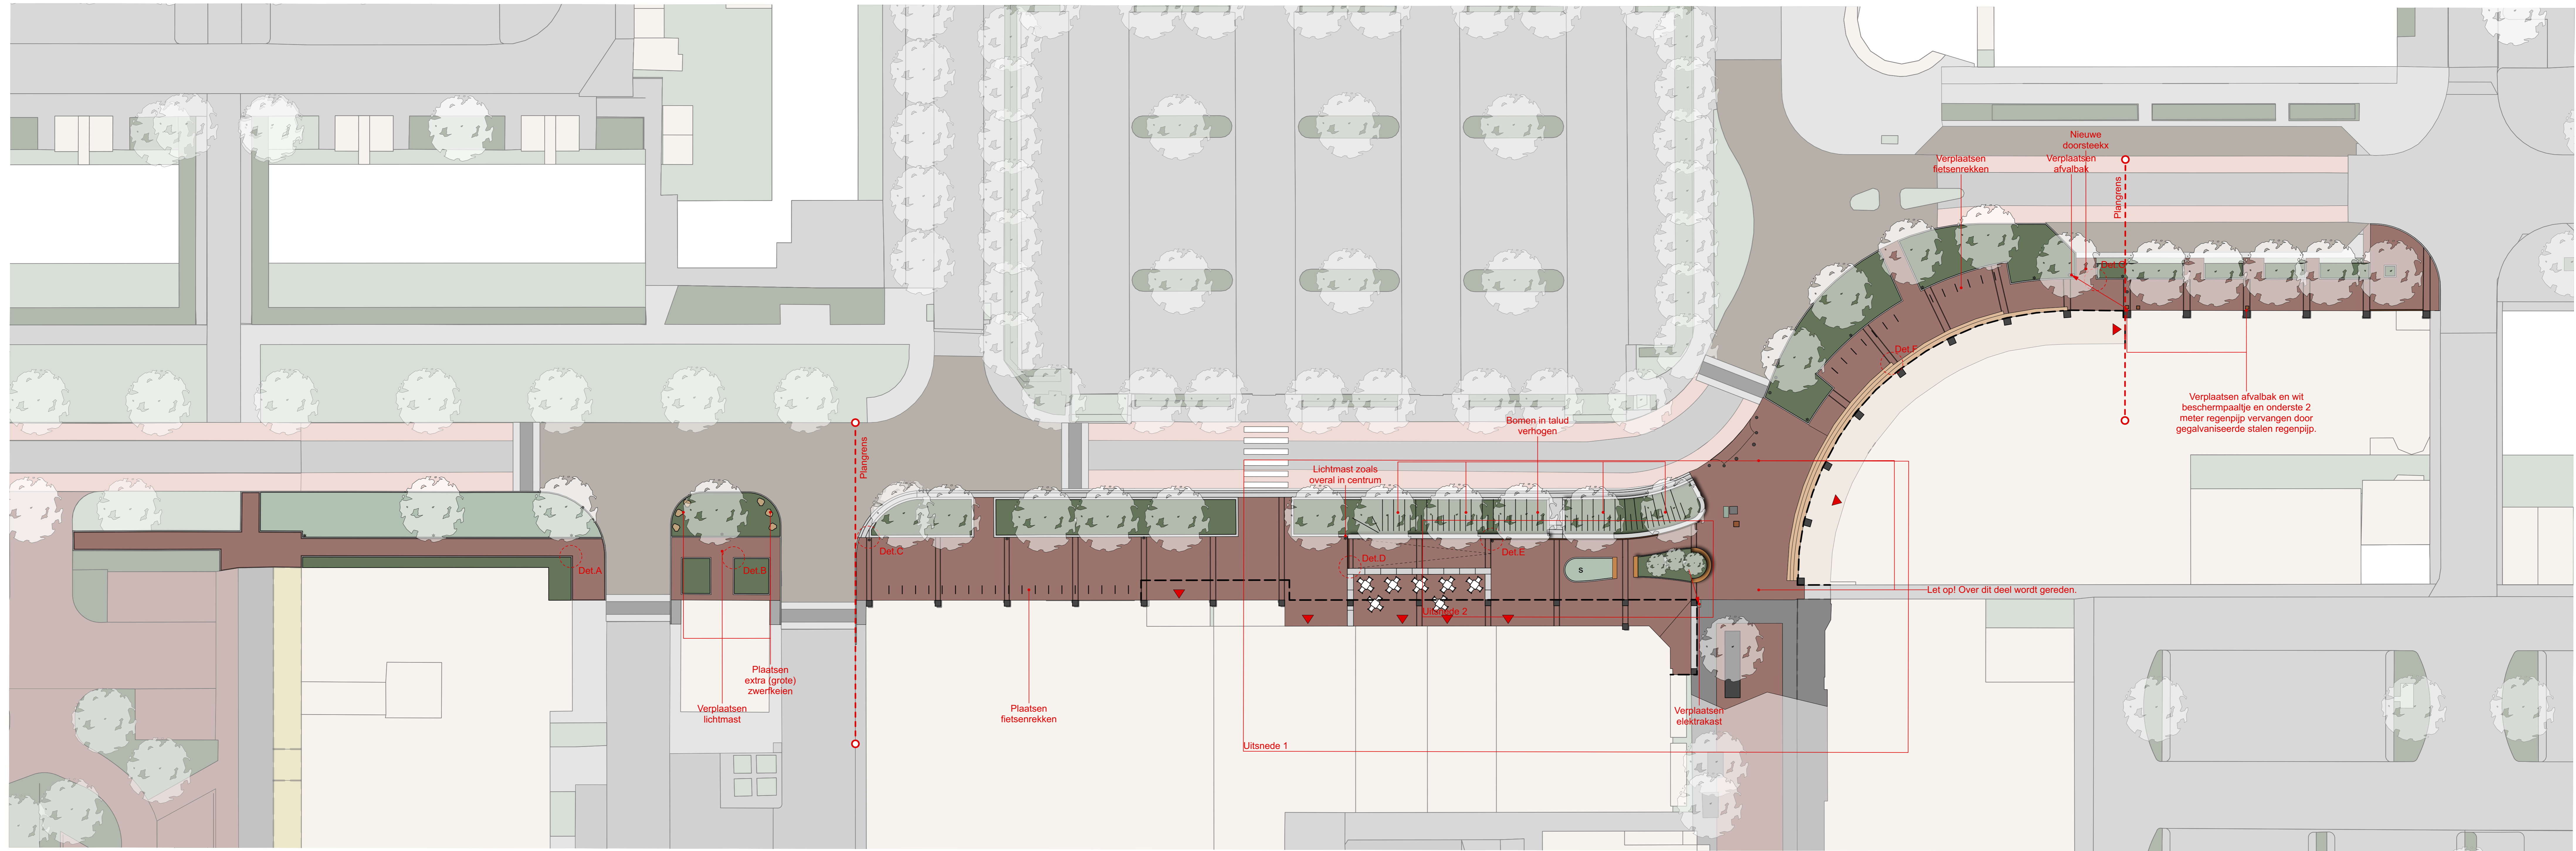

1 **Totaal overzicht**
Schaal: 1:200




Verbijzondering verharding door accentuering structuur bebouwing
Doorsteek met treden naar parkeerterrein

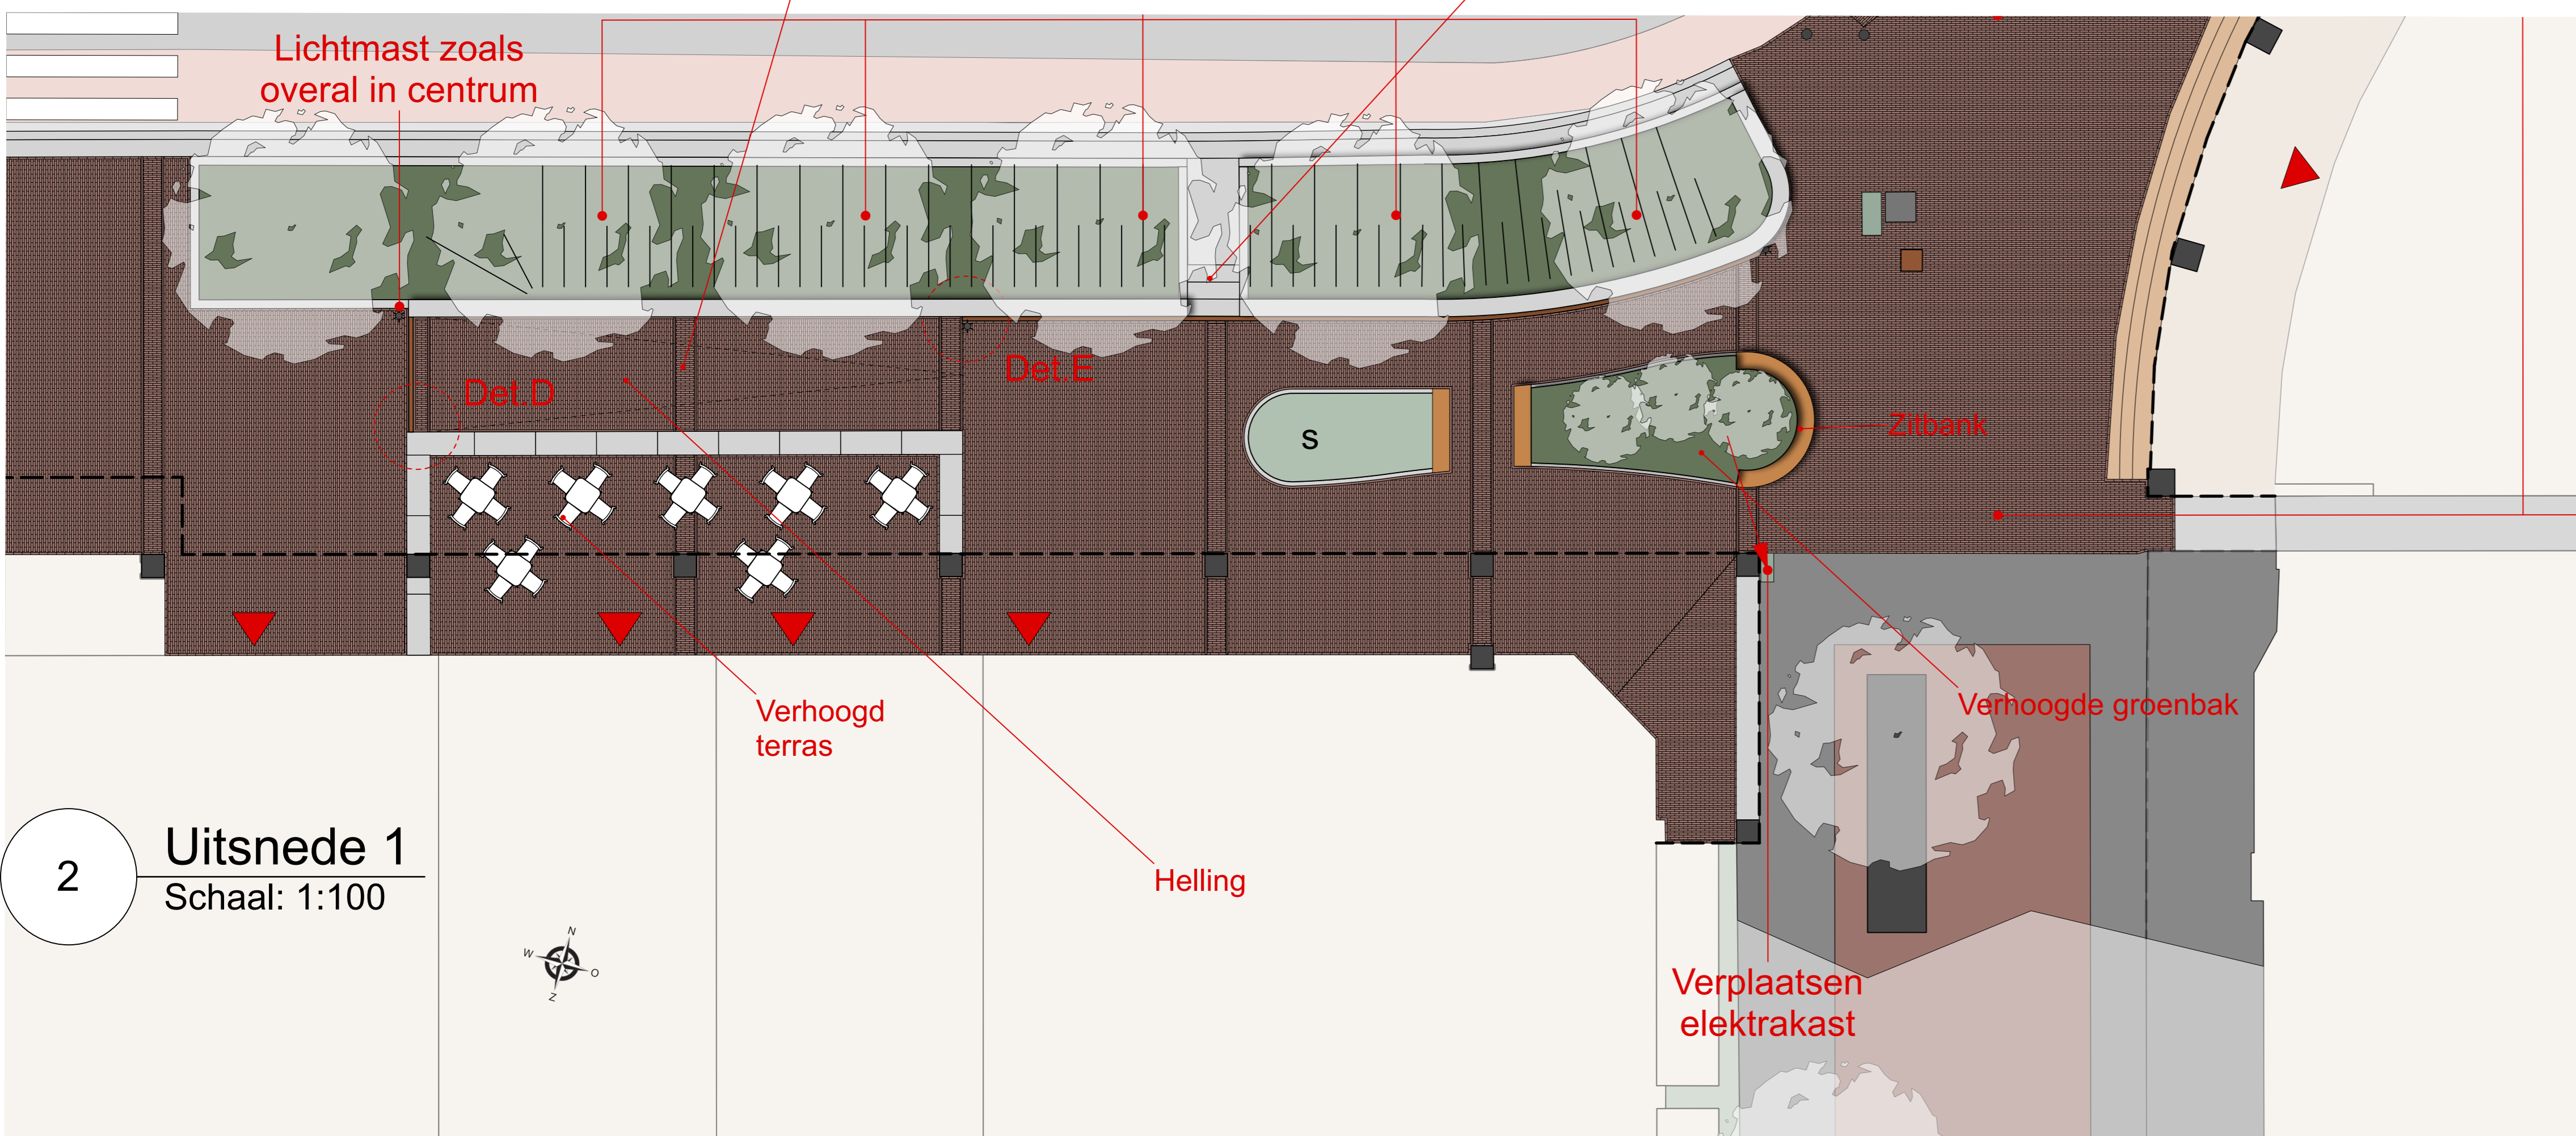

2 **Uitsnede 1**
Schaal: 1:100



Referentiebeelden

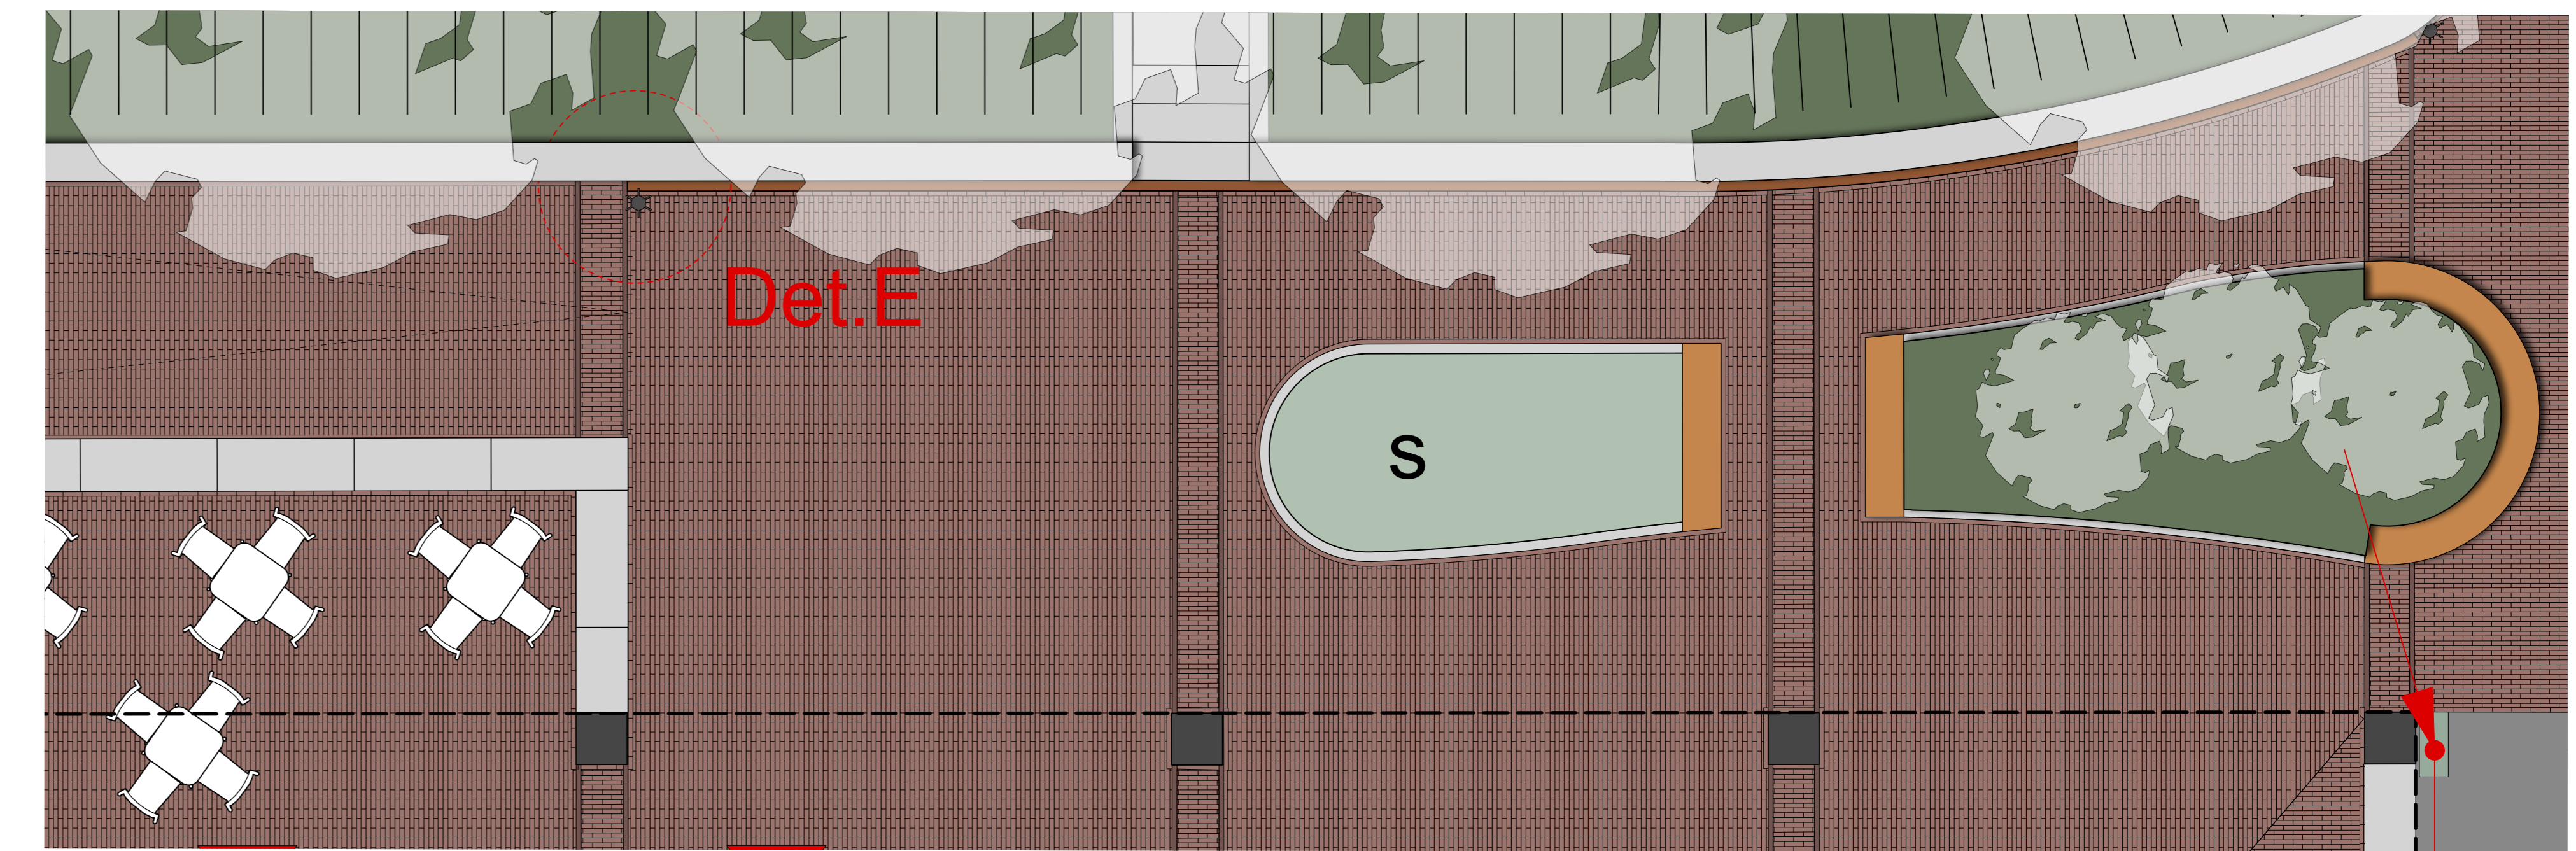


3 **Uitsnede 2**
Schaal: 1:50




Inrichtingsplan Flevovleijn zuidzijde

Definitief ontwerp - inrichtingsplan met huidige topografie
30 september 2025 - versie 1.2
Schaal 1:200 - formaat A0

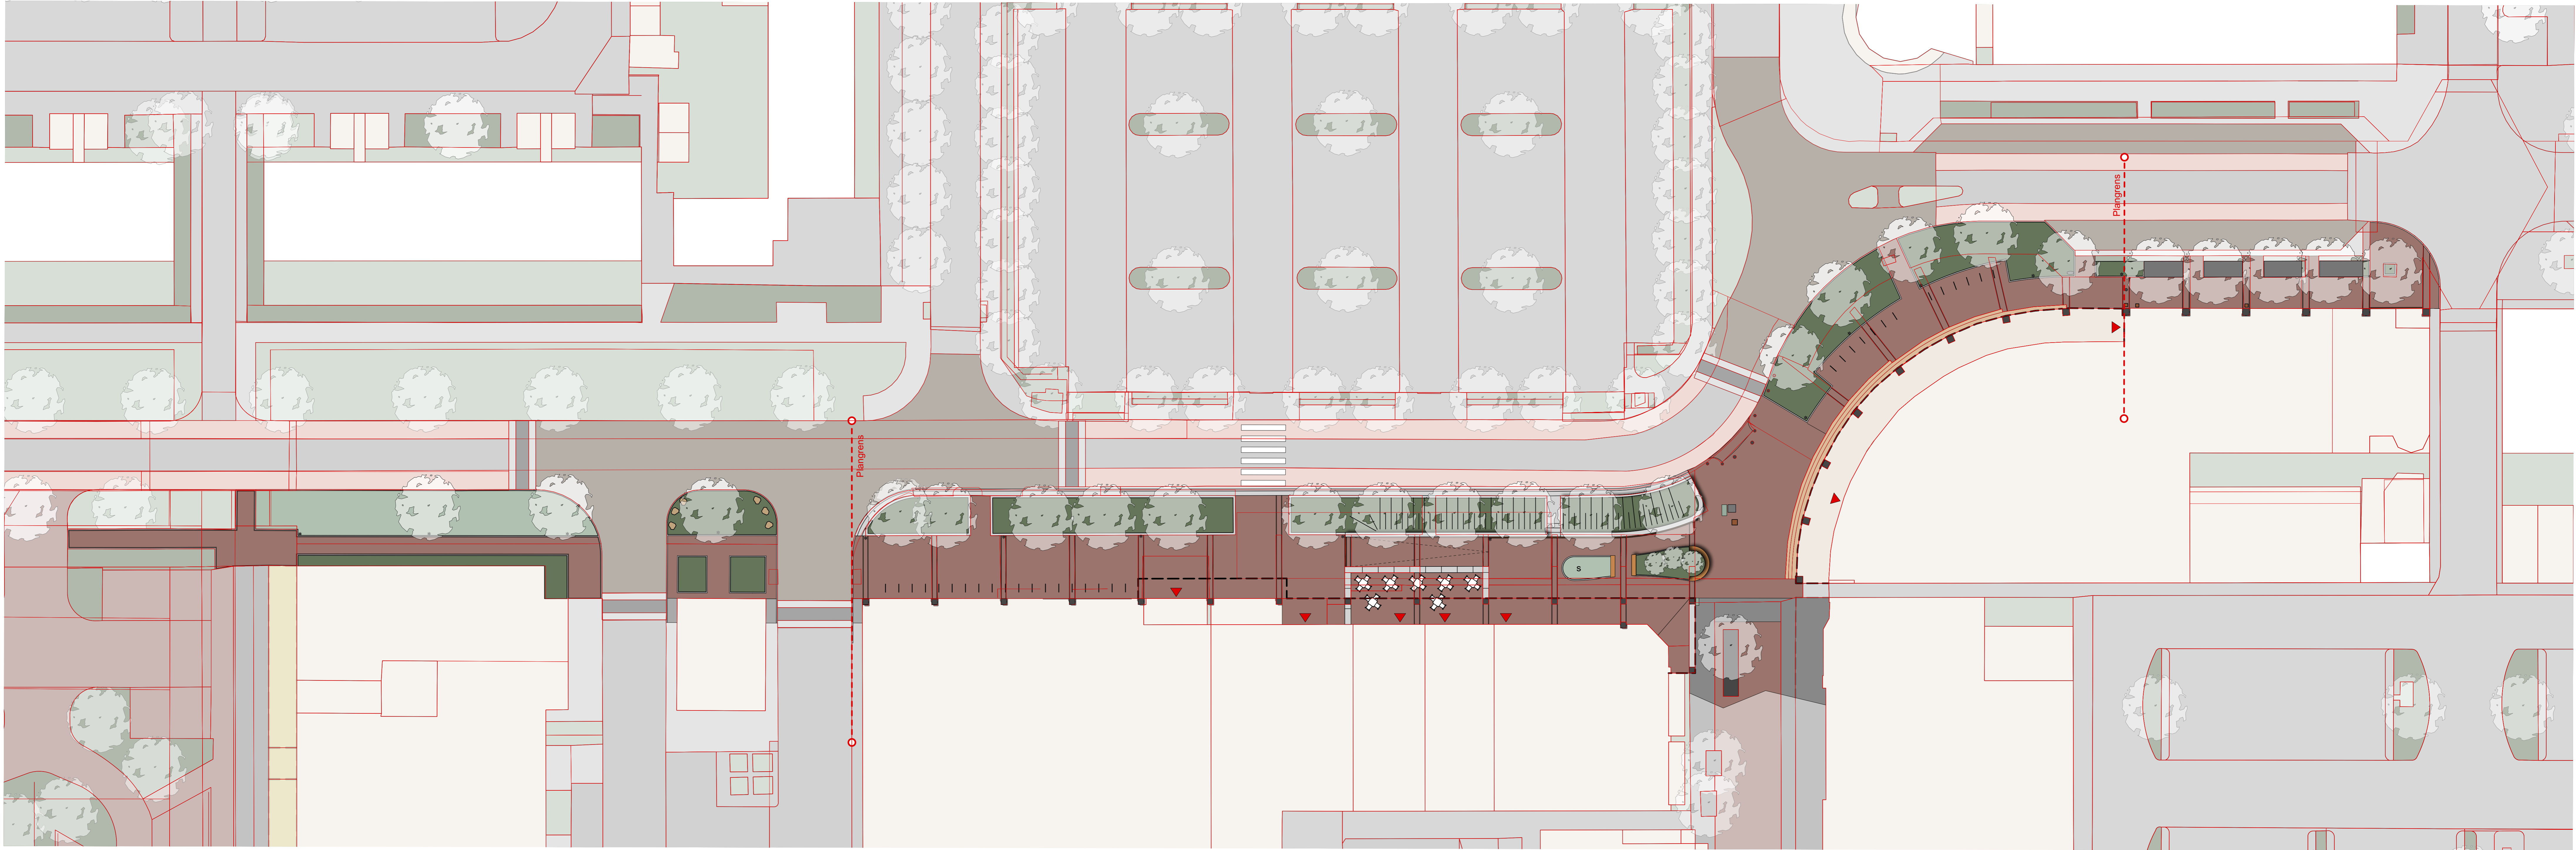

4 Definitief ontwerp met huidige topo in rood
Schaal: 1:200

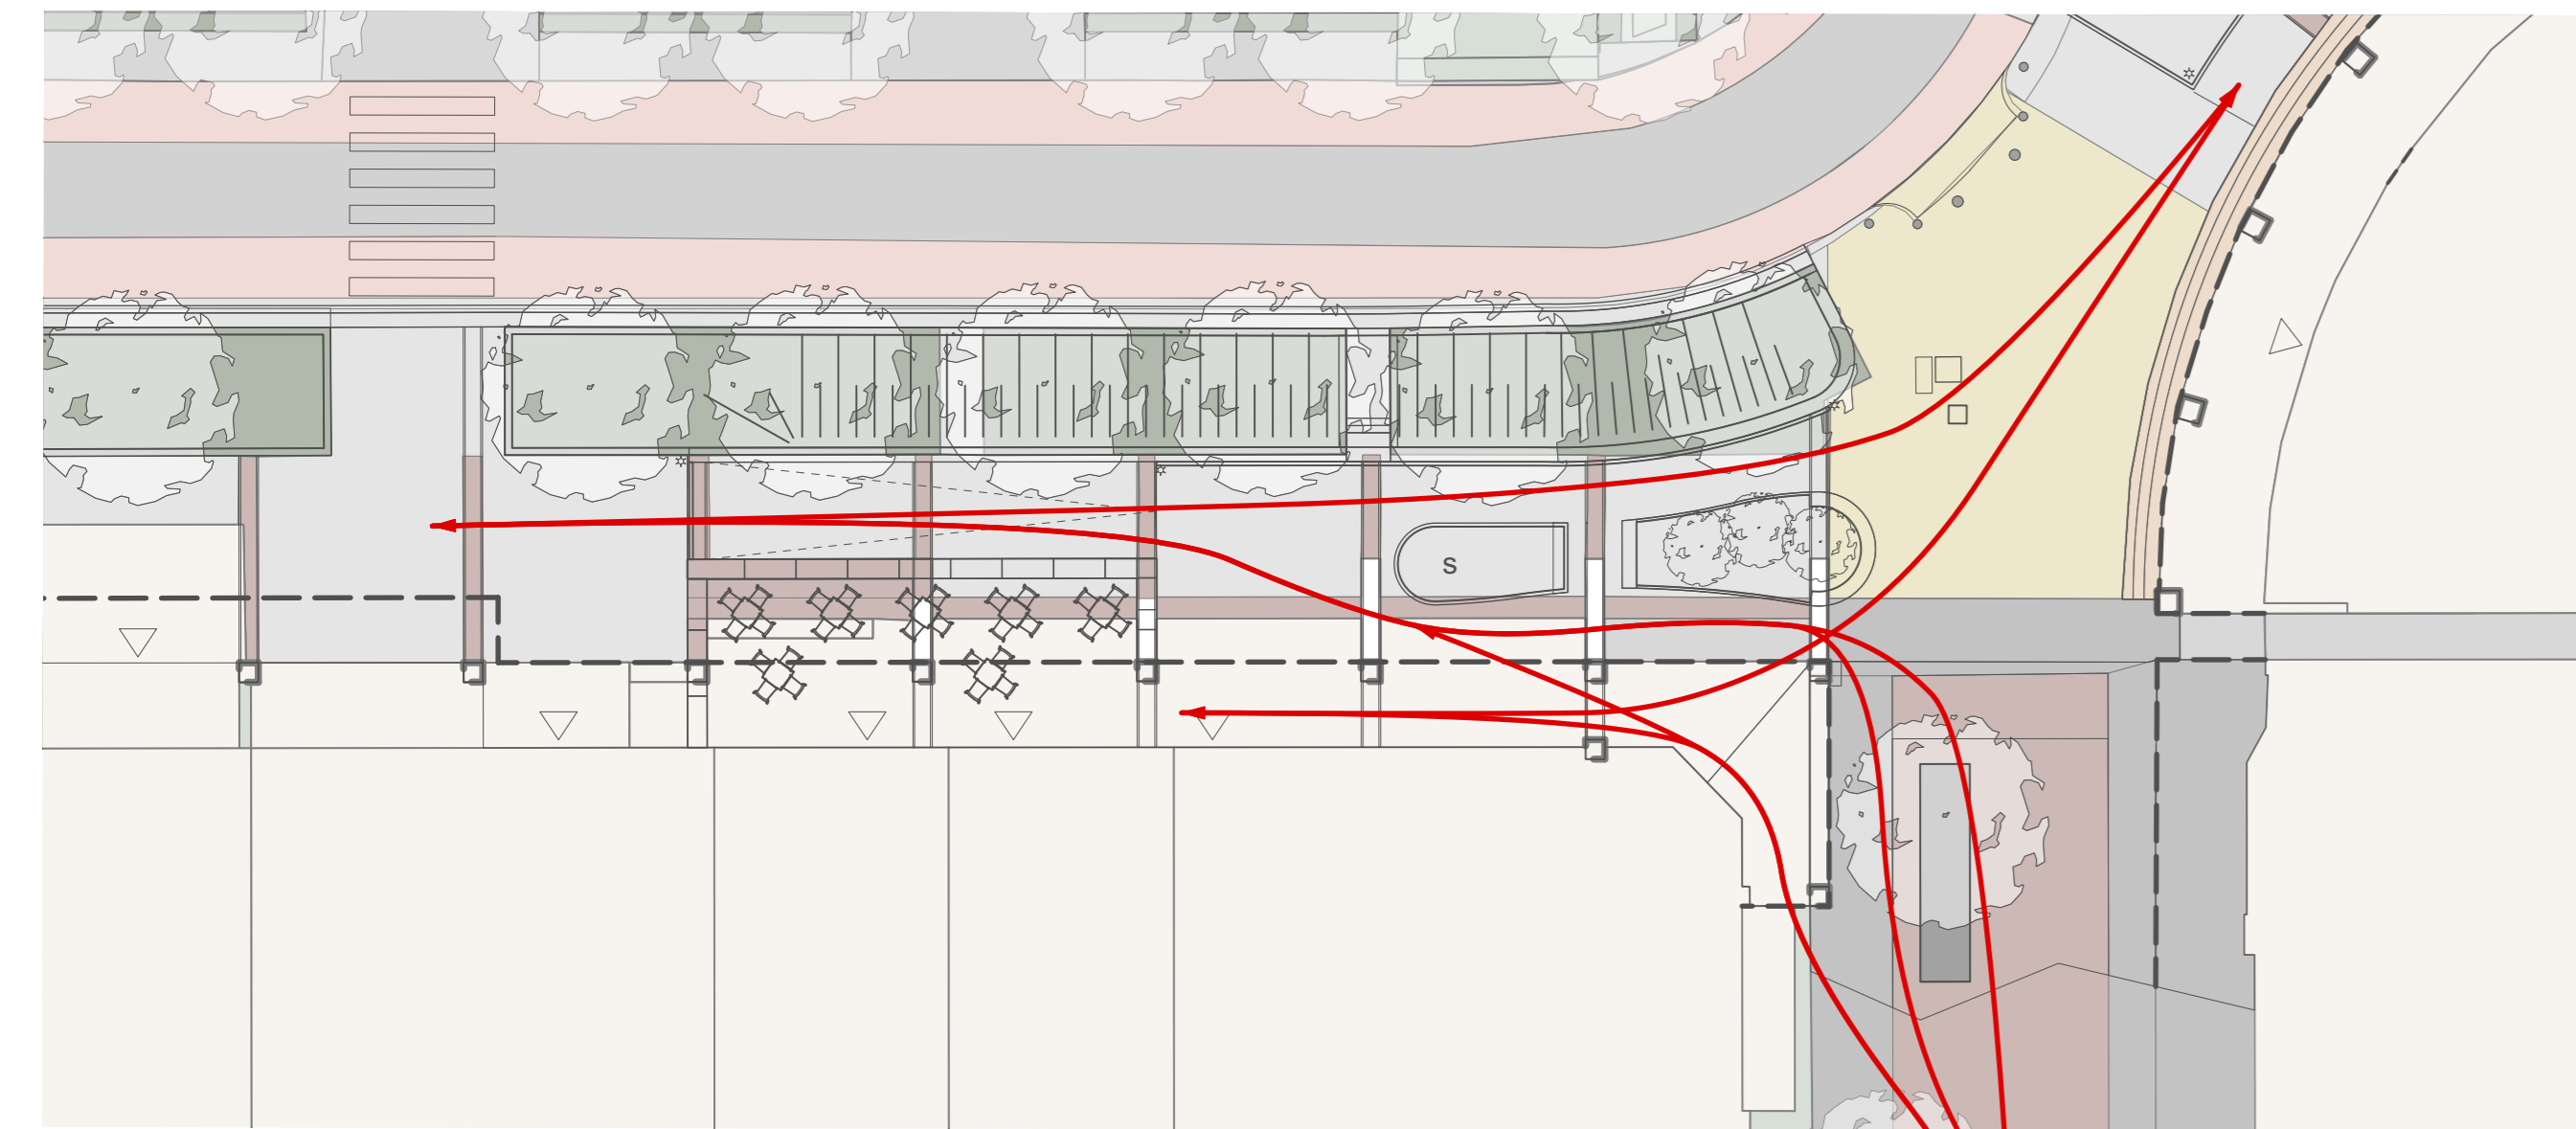

5 Definitief ontwerp met looplijnen
Schaal: 1:200

IP Flevovplein – centrumzijde



Hoogtematen (zwart= huidig, rood= te vervallen, groen= toekomstig indicatief)

Kas Lichtmast


Put

Kas

'Verhoogd' terras


ontwerp
kien

2 Maaiveld hoogtes en afwatering
Schaal: 1:200

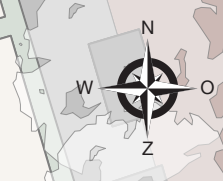




Doorsnede A huidige situatie

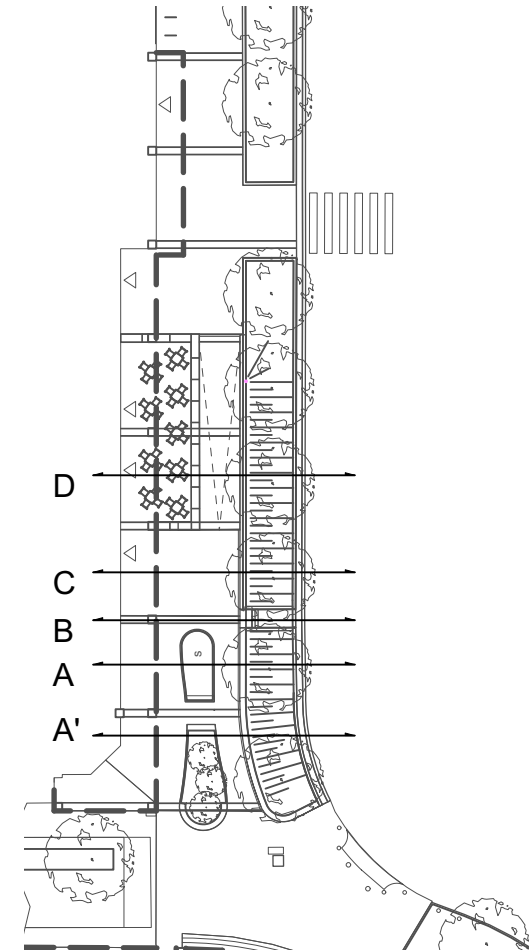




Doorsnede A Nieuwe situatie (met lijngoot)

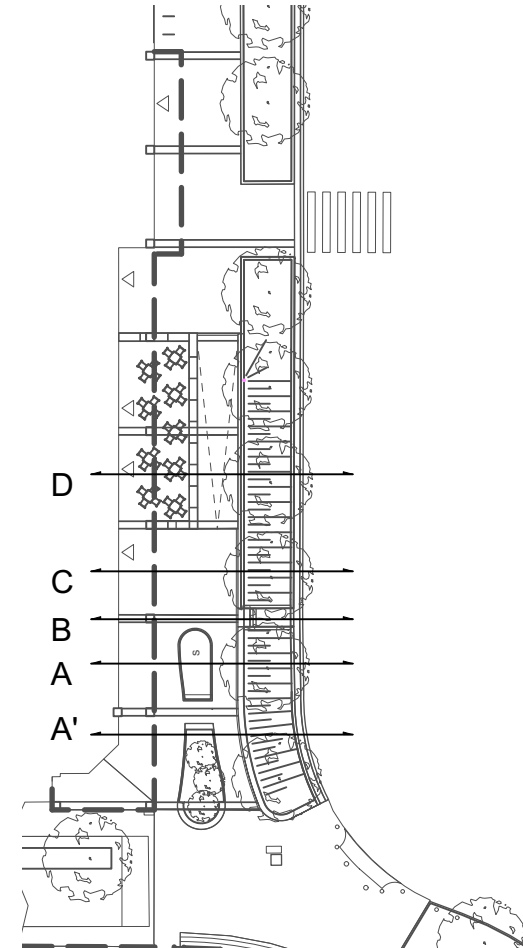




Doorsnede B Nieuwe situatie

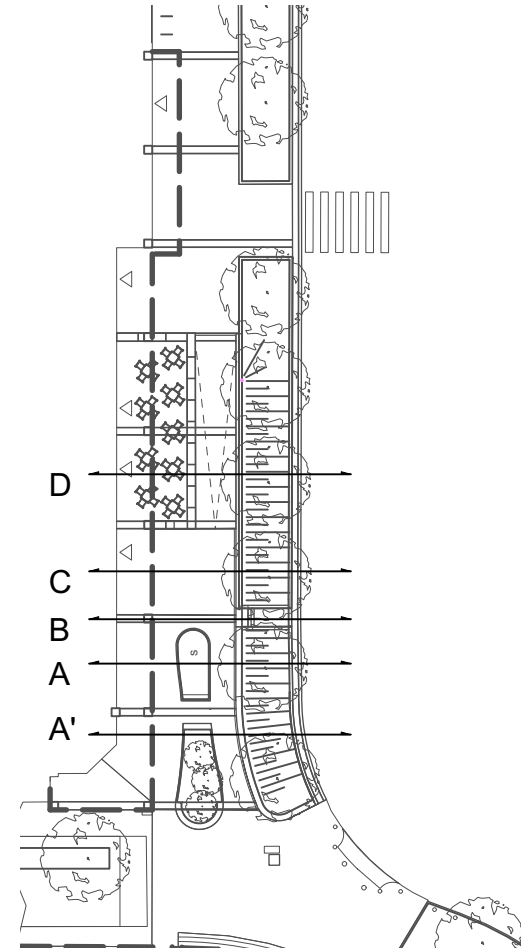





Doorsnede C Nieuwe situatie (water loopt onder betonrand door (bijvoorbeeld Blue Solid van StruykVerwo)

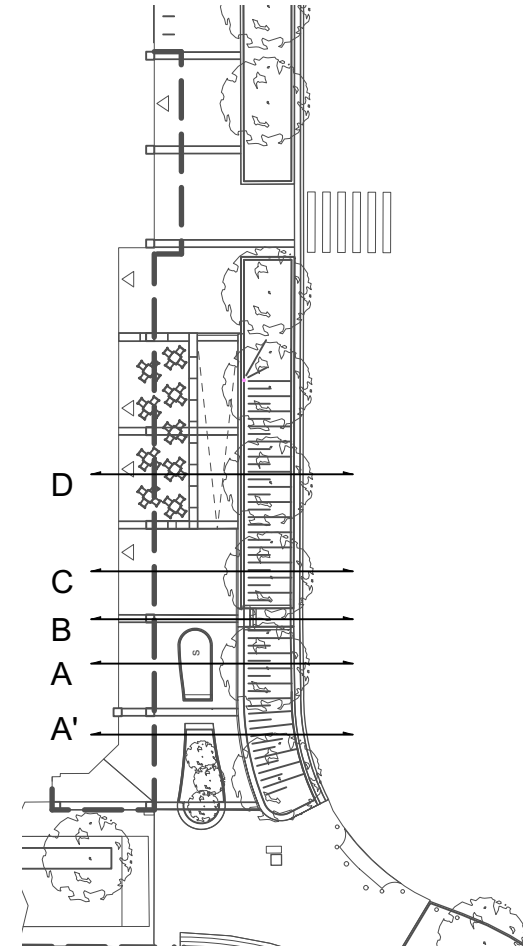




Doorsnede D Nieuwe situatie (water loopt van talud af)

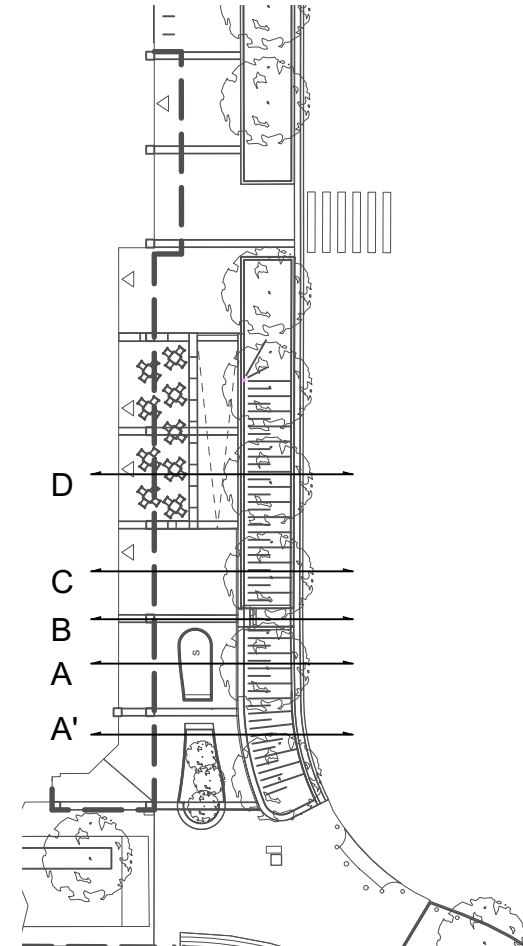


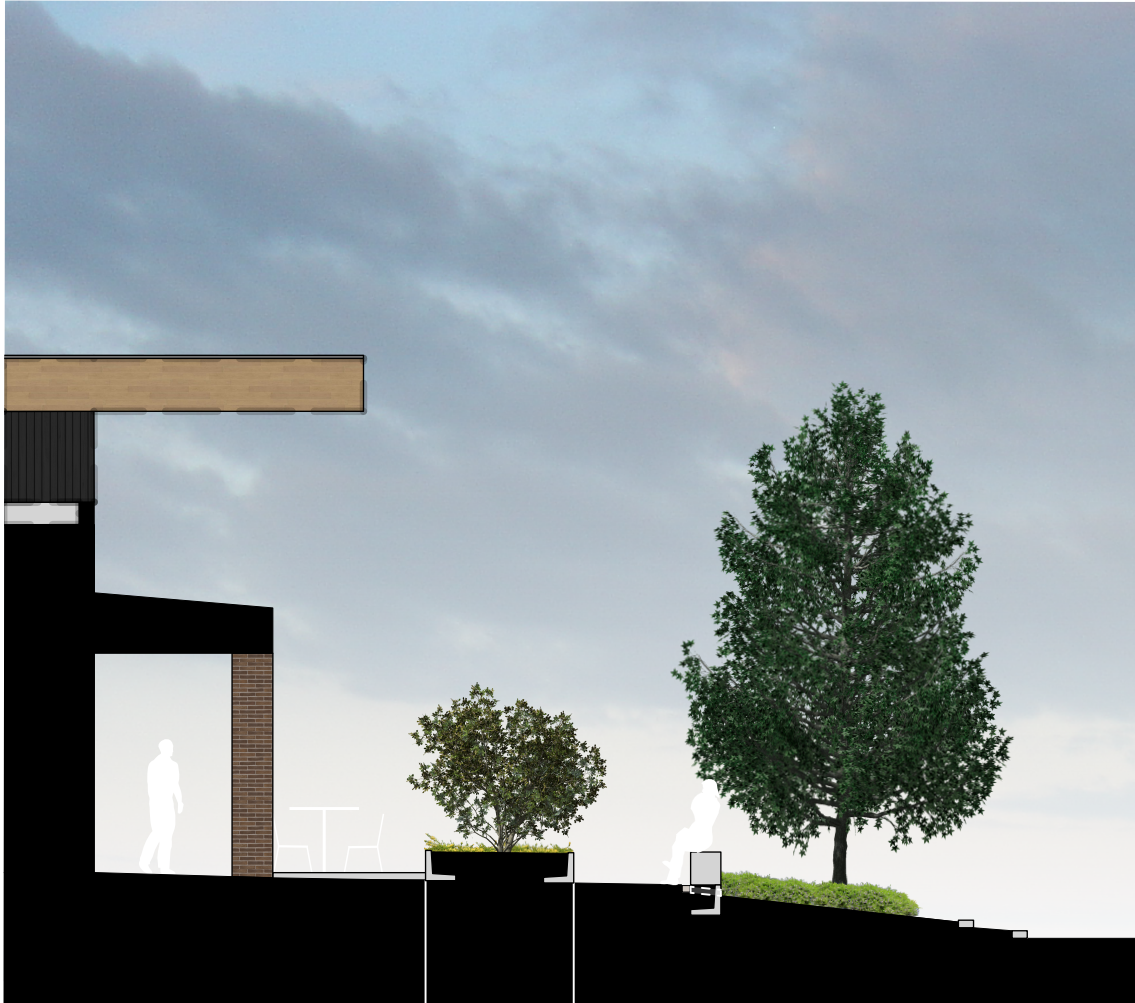


Doorsnede A' Nieuwe situatie
(met lijn goot)

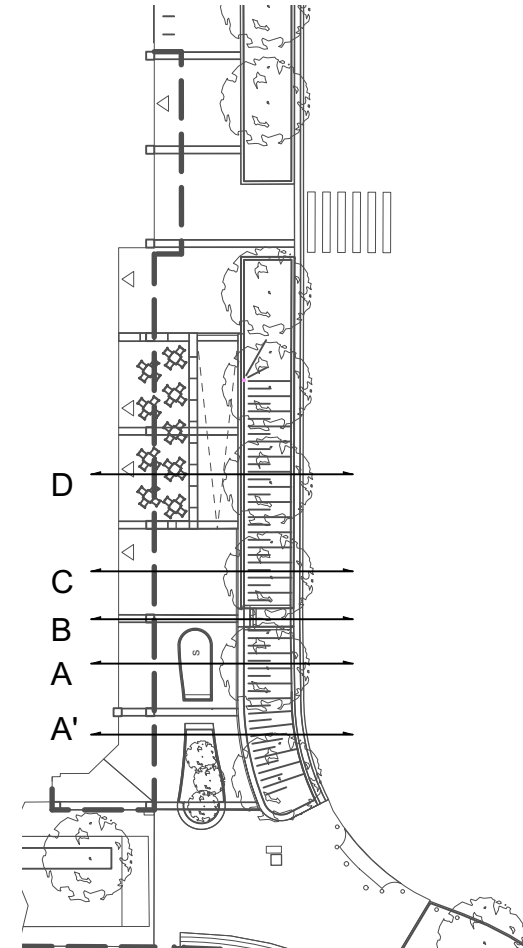


Details bestrating schaal 1:25

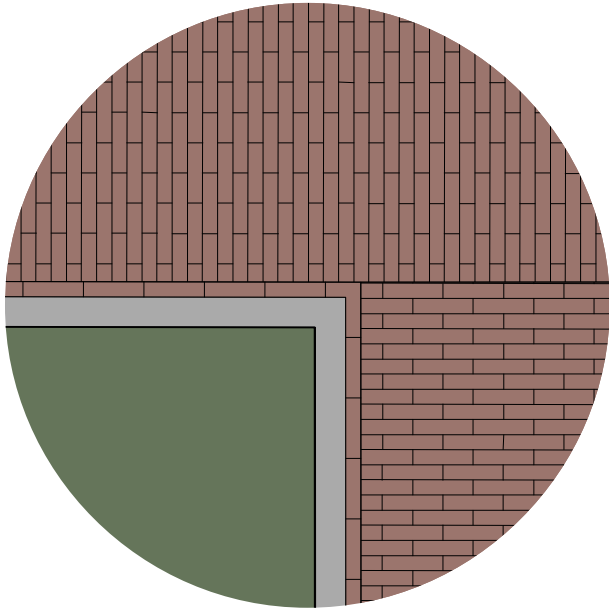


Details A en B (spiegeld)

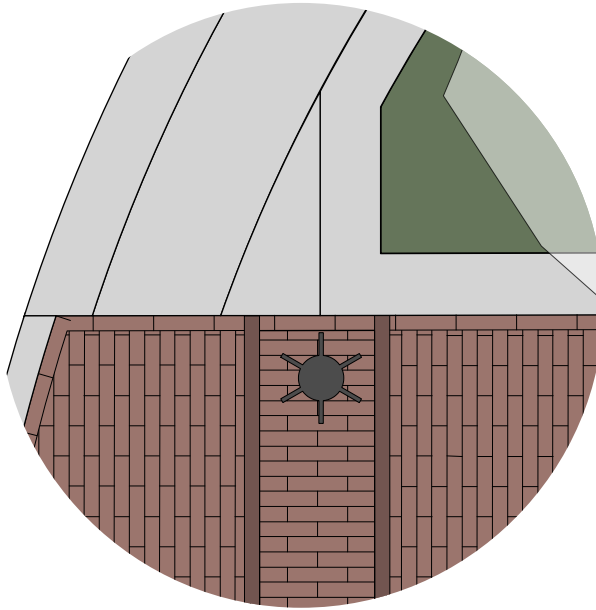


Detail C

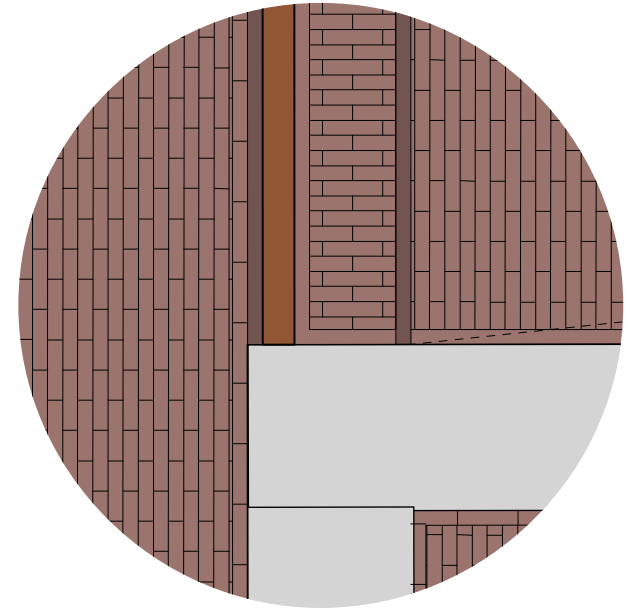


Detail D

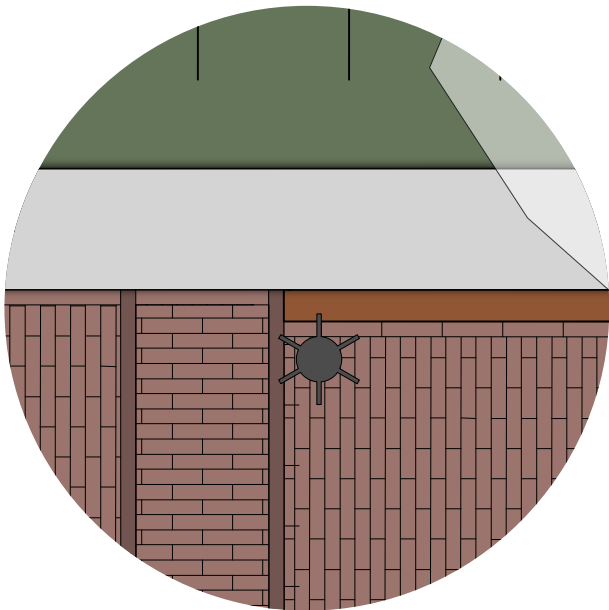

Detail E

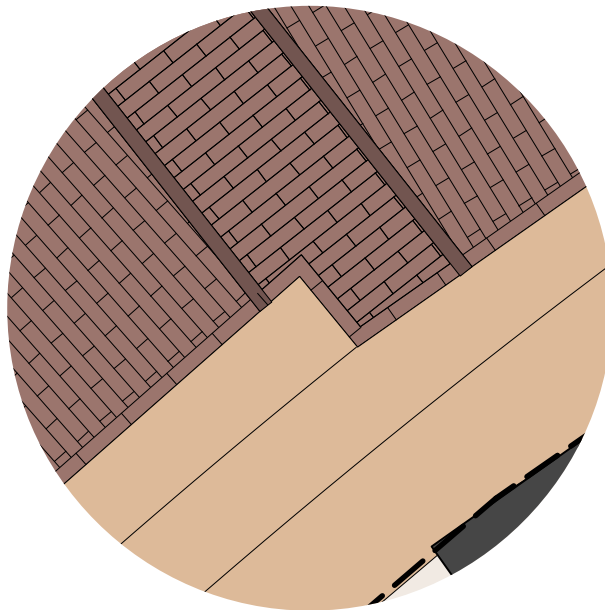


Detail F

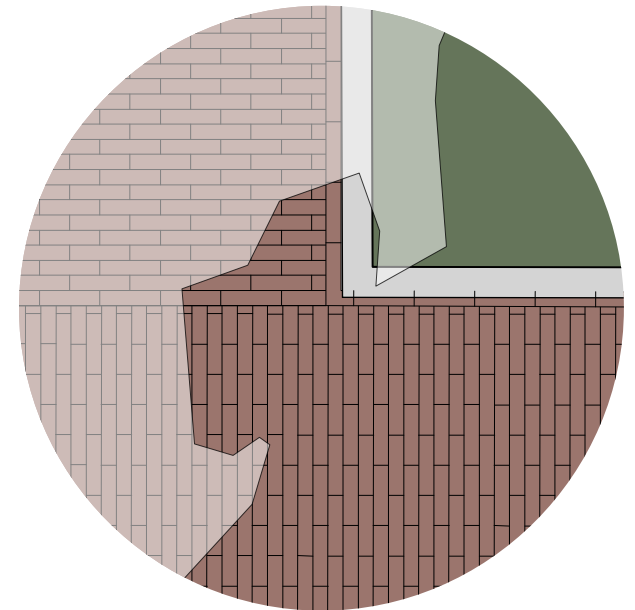


Detail G


Bijzondere bestrating in verlengde pilaren bebouwing (schaal 1:20)

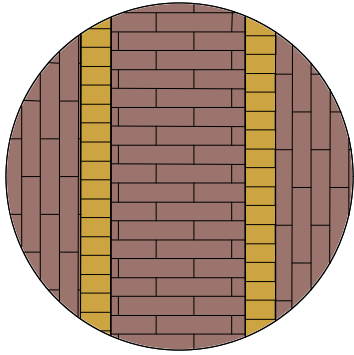


Variant 1: 80mm

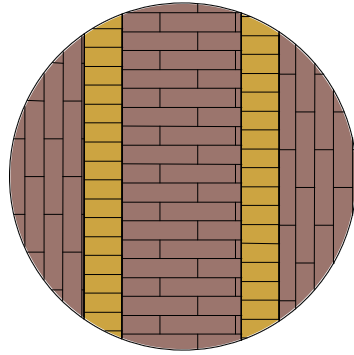


Variant 2: 100mm

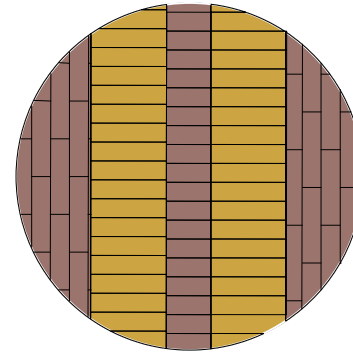


Variant 3: 200mm

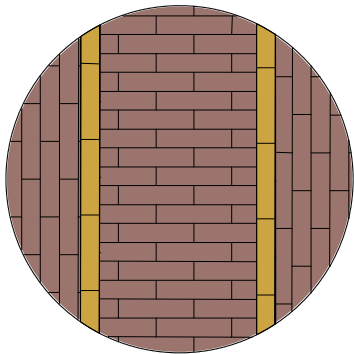


Variant 4a

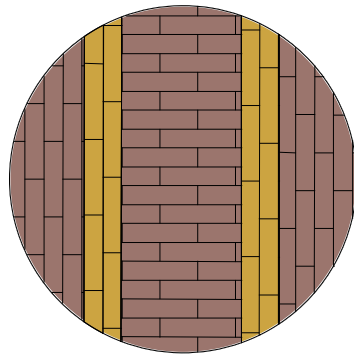


Variant 5a

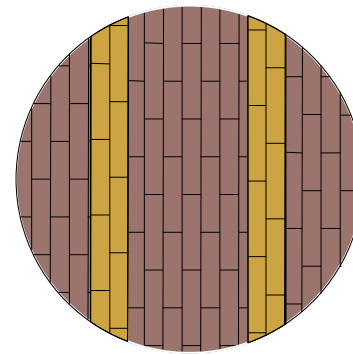

Variant 6a

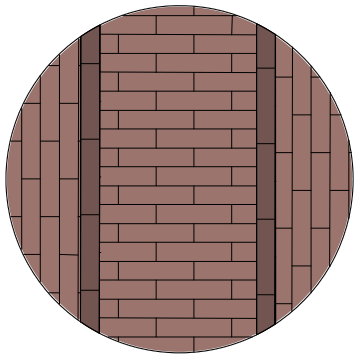


Variant 4b

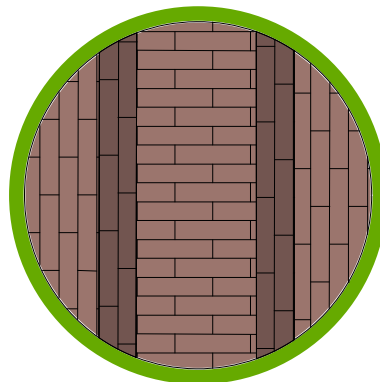

Variant 5b

Voorkeurs variant

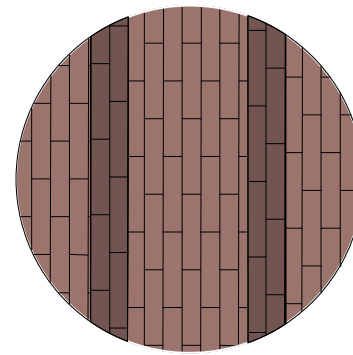

Variant 6b