



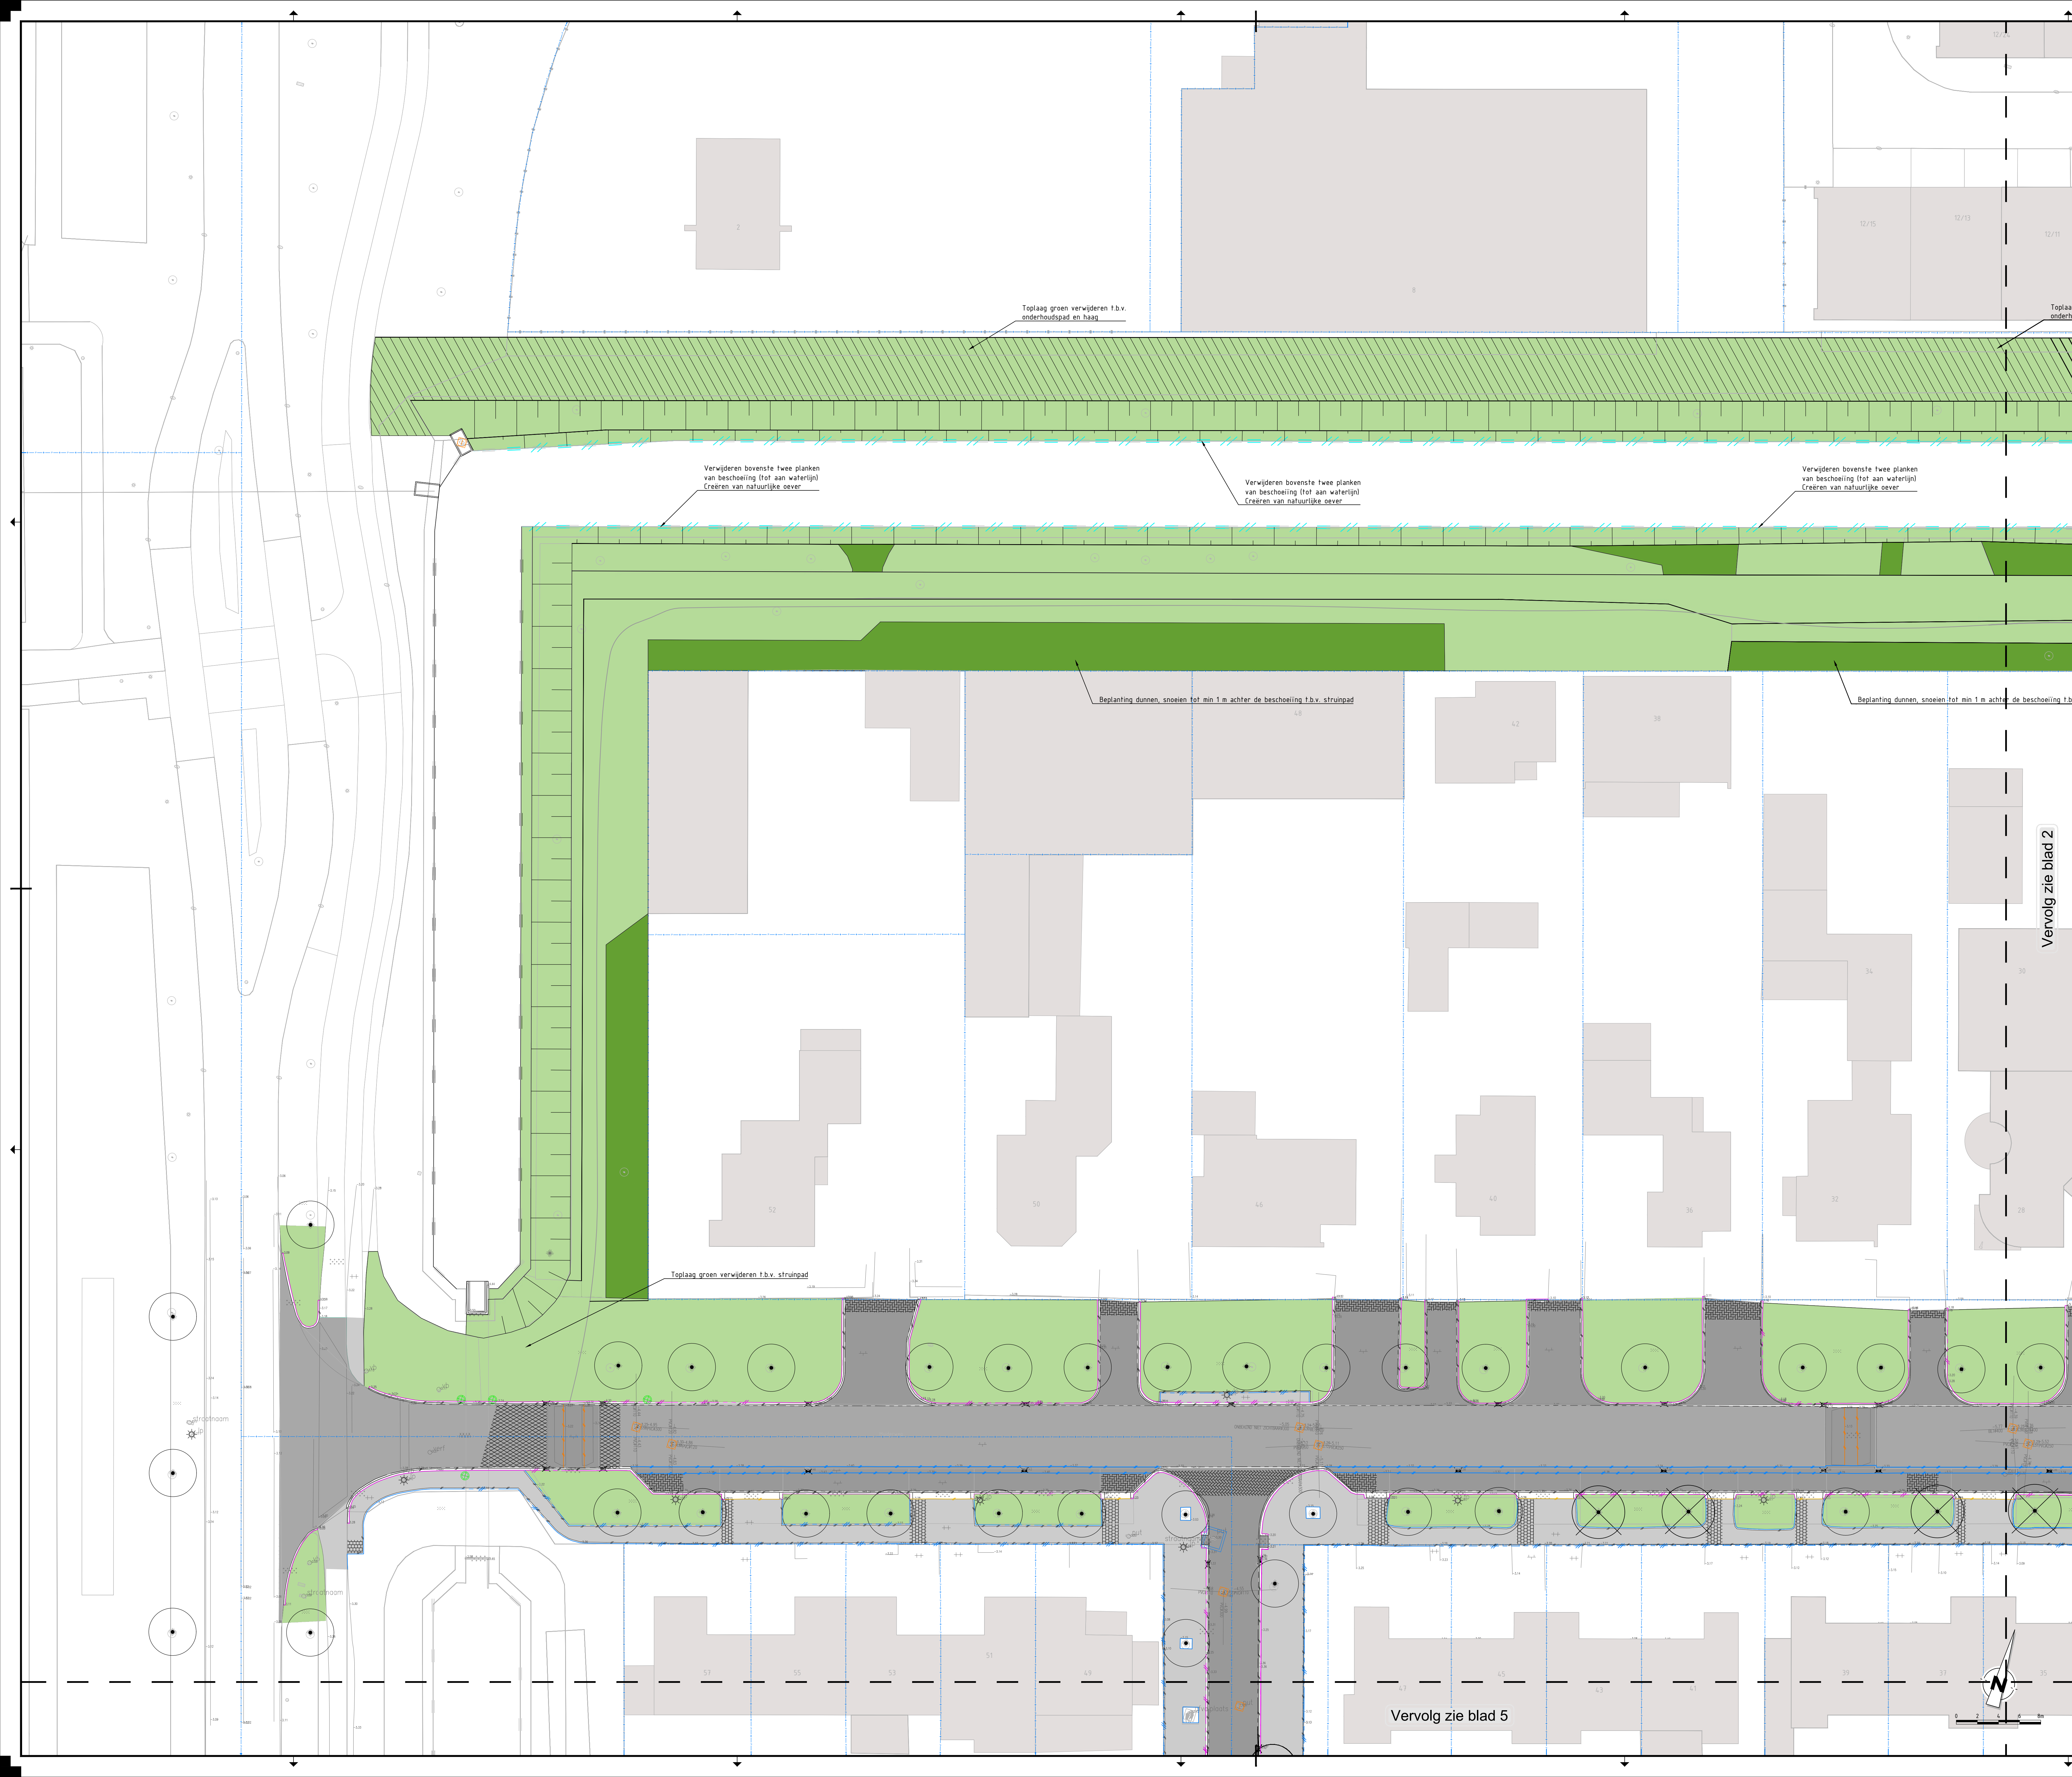

- ### Verklaring
- Verwijderen asfalt kleur: grijs
 - Verwijderen asfalt fietspad kleur: rood
 - Verwijderen betonstraatstenen kei formaat kleur: grijs
 - Verwijderen betontegels 600 x 600 mm kleur: grijs
 - Verwijderen betonstraatstenen vaal formaat kleur: grijs
 - Verwijderen betonstraatstenen kei formaat kleur: antraciet
 - Verwijderen betontegels 300 x 300 mm kleur: grijs
 - Verwijderen betontegels 300 x 300 mm kleur: rood
 - Verwijderen betonstraatstenen kei formaat kleur: antraciet
 - Verwijderen betonstraatstenen kei formaat kleur: heidepaars
 - Verwijderen halfverharding grind
 - Verwijderen betonverharding
 - Verwijderen betonverharding
 - Verwijderen trottoirband
 - Verwijderen opsluitband
 - Verwijderen inrijband
 - Verwijderen moolgat 5 strekken
 - Verwijderen verkeersdrempel bss
 - Verwijderen verkeersdrempel betonplaten
 - Verwijderen fietsenrek
 - Verwijderen straatkolk
 - Verwijderen trottoirkolk
 - Verwijderen markering streep
 - Verwijderen beschoeiing
 - Handhaven beschoeiing
 - Bestaande haag
 - Bestaande brug
 - Verwijderen gras
 - Verwijderen haag
 - Verwijderen groen
 - Bestaande haag
 - Bestaand gras
 - Verwijderen
 - GWA put
 - Drainage put
 - Water put
 - Valzone speeltoestel
 - verwijderen stalen paal
 - verwijderen beton paal
 - laadpaal
 - lichtmast
 - verwijderen kunststof paal
 - verwijderen houten paal
 - verwijderen ballustrade
 - verwijderen fietsbeugel met voet
 - Talud
 - verwijderen boom
 - handhaven boom
 - Uitstroombak
 - Afvalcontainer
 - Glascontainer

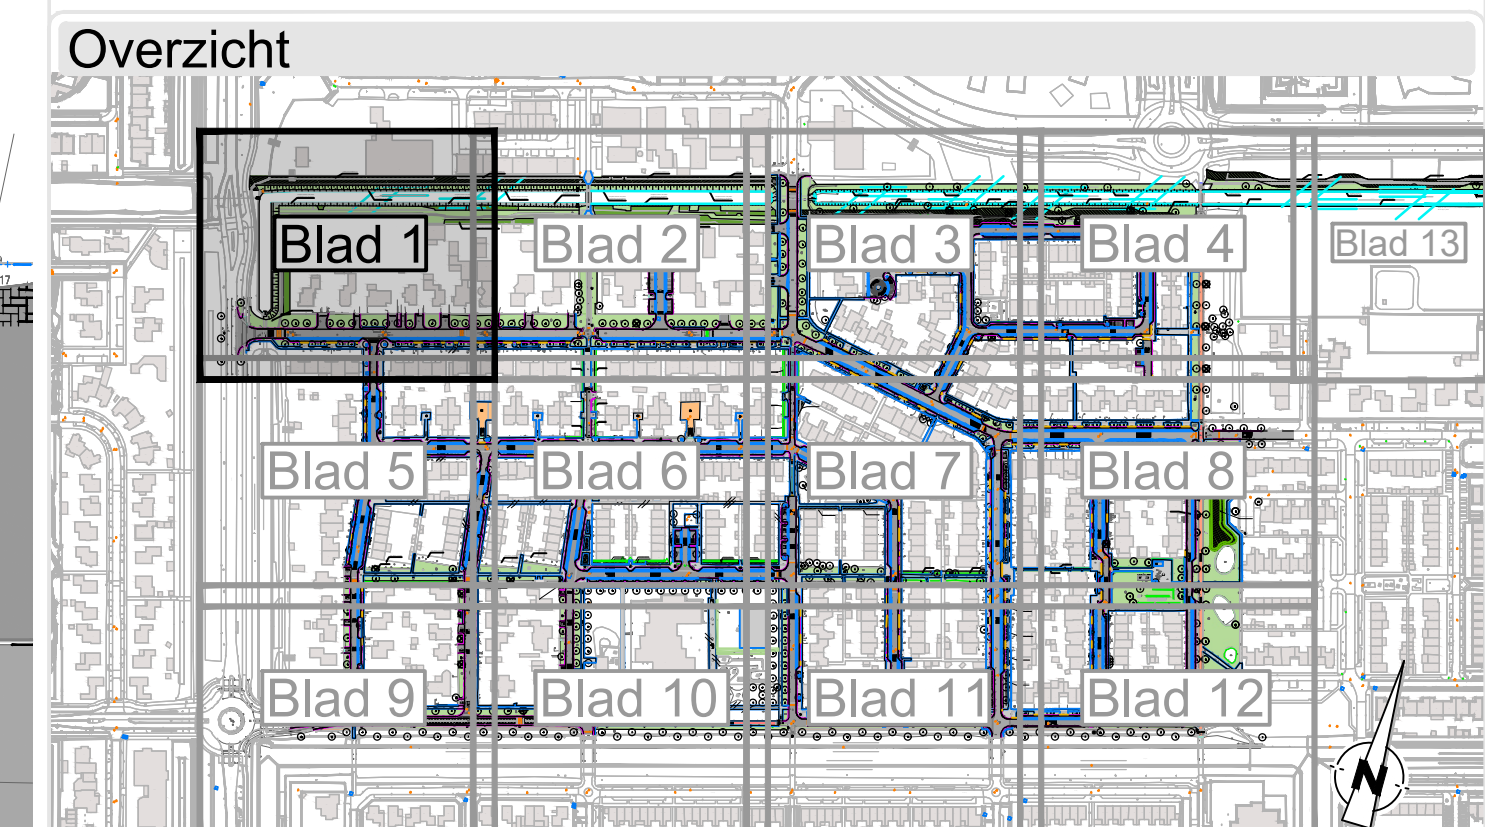

Opmerkingen

v2-0	13-01-2024	Bomen aangepast achter bedrijven, beschoeiing en faksstate aanpassingen	S. v. Tol	M. v. Duijn	J. Dijkstra
v1-0	26-11-2023	Eerste opmerking, concept UD	S. v. Tol	M. v. Duijn	J. Dijkstra
Wijziging:	Datum:	Omschrijving:	Getekend:	Gecontroleerd:	Projectleider:

C2 Akertech Zuid
Engineering en advisering voor de buitenruimte

info@akertech.nl
www.c2rederland.nl

Hertogenbosch | Arnhem
+31 (0) 80 040 56 00

Project: Renovatie Botenbuurt
Onderdeel: Opbreketekening
Opdrachtgever: Bovengronds, blad 1 van 13
Gemeente Zeewolde

Formaat: A0
Schaal: 1:200
Projectnummer: 24078

Fase: UD
Status: CONCEPT

Tekeningnummer: 24078-441
Verse: v2-0