



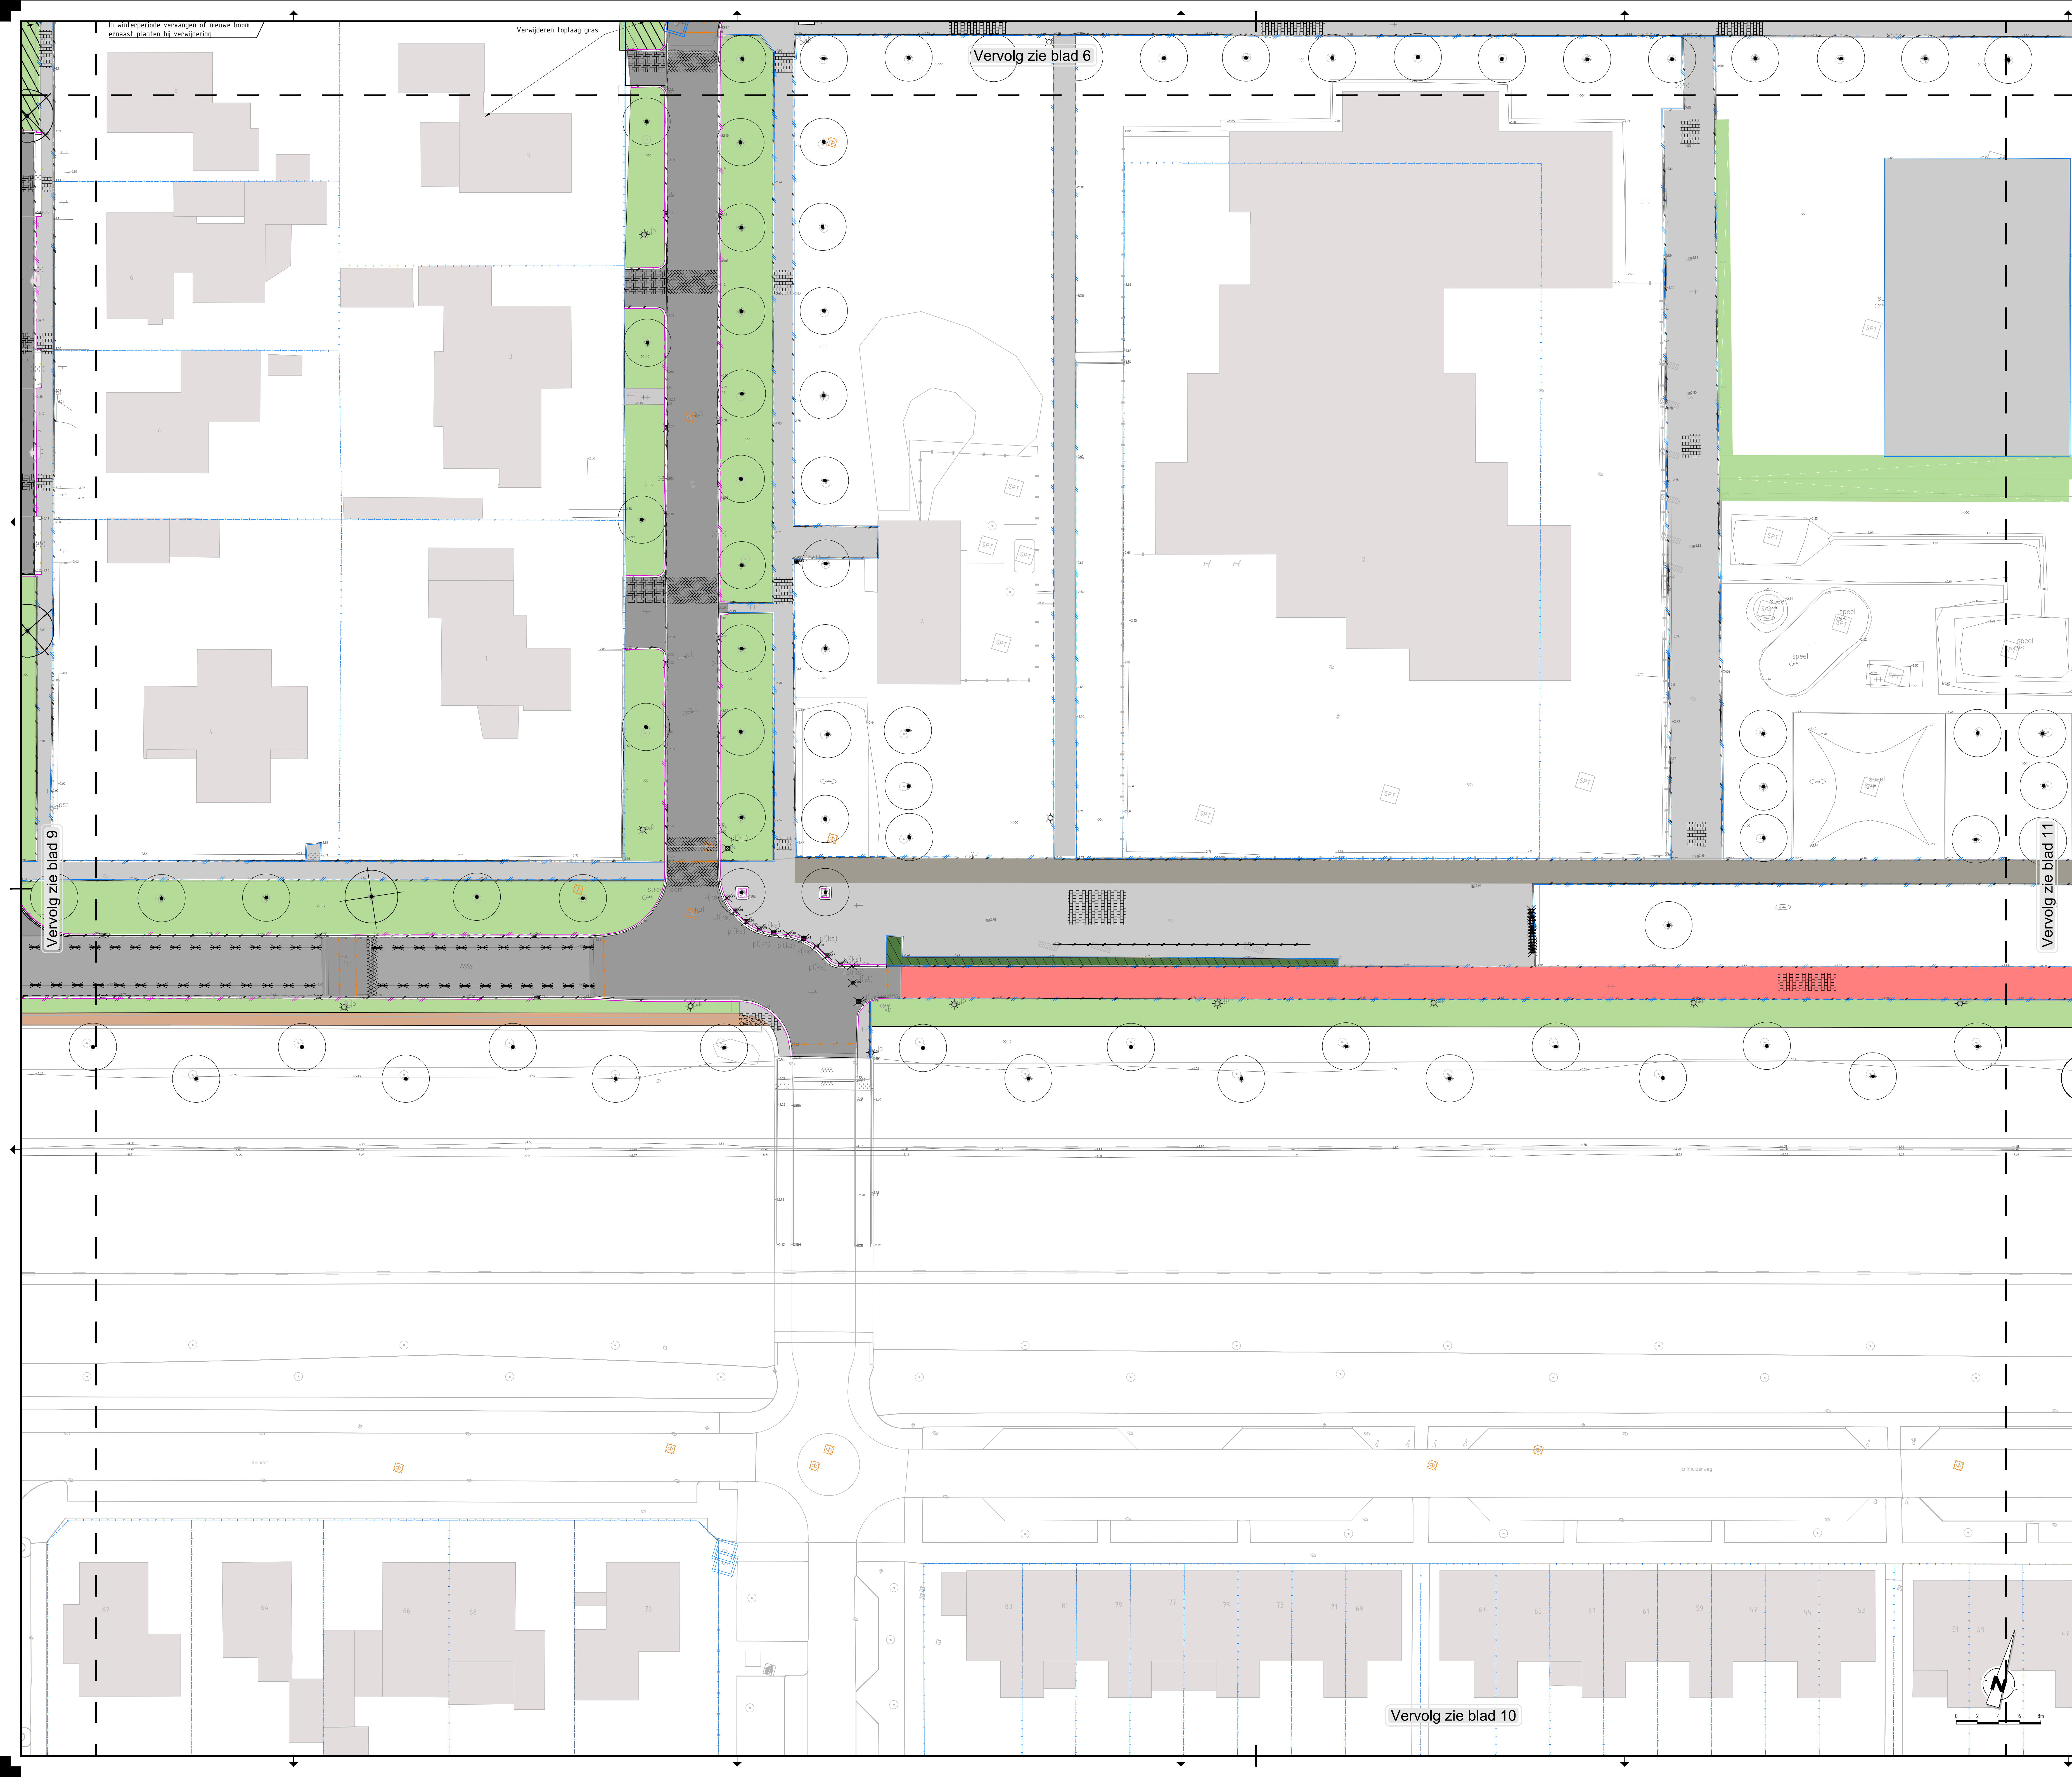

Verklaring	
	Verwijderen asfalt kleur: grijs
	Verwijderen asfalt fietspad kleur: rood
	Verwijderen betonstraatstenen keurformaat kleur: grijs
	Verwijderen betontegels 600 x 600 mm kleur: grijs
	Verwijderen betonstraatstenen keurformaat kleur: grijs
	Verwijderen betontegels 300 x 300 mm kleur: antraciet
	Verwijderen betontegels 300 x 300 mm kleur: grijs
	Verwijderen betontegels 300 x 300 mm kleur: rood
	Verwijderen betontegels 300 x 300 mm kleur: antraciet
	Verwijderen betonstraatstenen keurformaat kleur: heidepaars
	Verwijderen halfverharding grind
	Verwijderen betonverharding
	Verwijderen betonverharding
	Verwijderen trottoirband
	Verwijderen opsluitband
	Verwijderen inrijband
	Verwijderen moolgat 5 strekken
	Verwijderen verkeersdrempel bss
	Verwijderen verkeersdrempel betonplaten
	Verwijderen fietsenrek
	Verwijderen straatkolk
	Verwijderen trottoirkolk
	Verwijderen markering streep
	Verwijderen beschoeiing
	Handhaven beschoeiing
	Bestaande haag
	Bestaande brug
	Verwijderen gras
	Verwijderen haag
	Verwijderen groen
	Bestaande haag
	Bestaand gras
	Verwijderen
	GWA put
	Drainage put
	Water put
	Valzone speeltoestel
	verwijderen stalen paal
	verwijderen beton paal
	laadpaal
	lichtmast
	verwijderen kunststof paal
	verwijderen houten paal
	verwijderen ballustrade
	verwijderen fietsbeugel met voet
	Talud
	verwijderen boom
	handhaven boom
	Uitstroombak
	Afvalcontainer
	Glascontainer

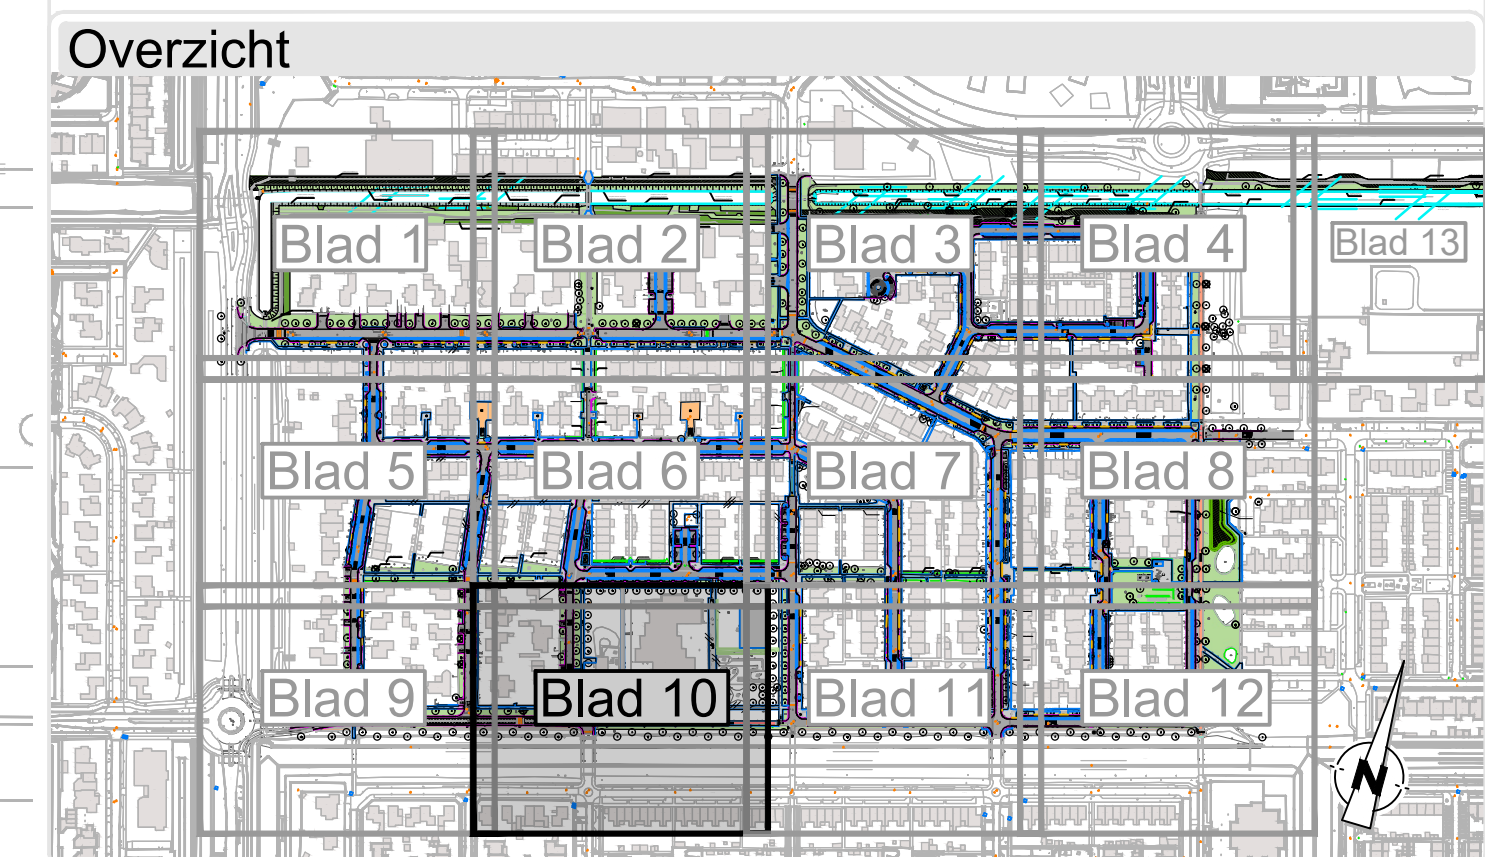

Opmerkingen

V2-0	16-01-2024	Aanpassing en basisplan	S. v. Tol	M. v. Duijn	J. Dijkstra
V1-0	26-11-2023	Eerste opmerking	S. v. Tol	M. v. Duijn	J. Dijkstra
Wijziging:	Datum:	Omschrijving:	Getekend:	Gecontroleerd:	Projectleider:

C2 Akertech Zuid
Engineering en advisering
voor de buitenruimte

info@akertech.nl
www.c2nederland.nl

Hertogenbosch | Arnhem
+31 (0) 88 040 56 00

Project:**Renovatie Botenbuurt**

Onderdeel:**Opbreketekening**

Opdrachtgever:**Bovengronds, blad 10 van 13**
Gemeente Zeewolde

Formaat:	A0	Fase:	UD	Tekeningnummer:	Verse
Schaal:	1:200	Status:	CONCEPT	24078-450	v2-0
Projectnummer:	24078				