


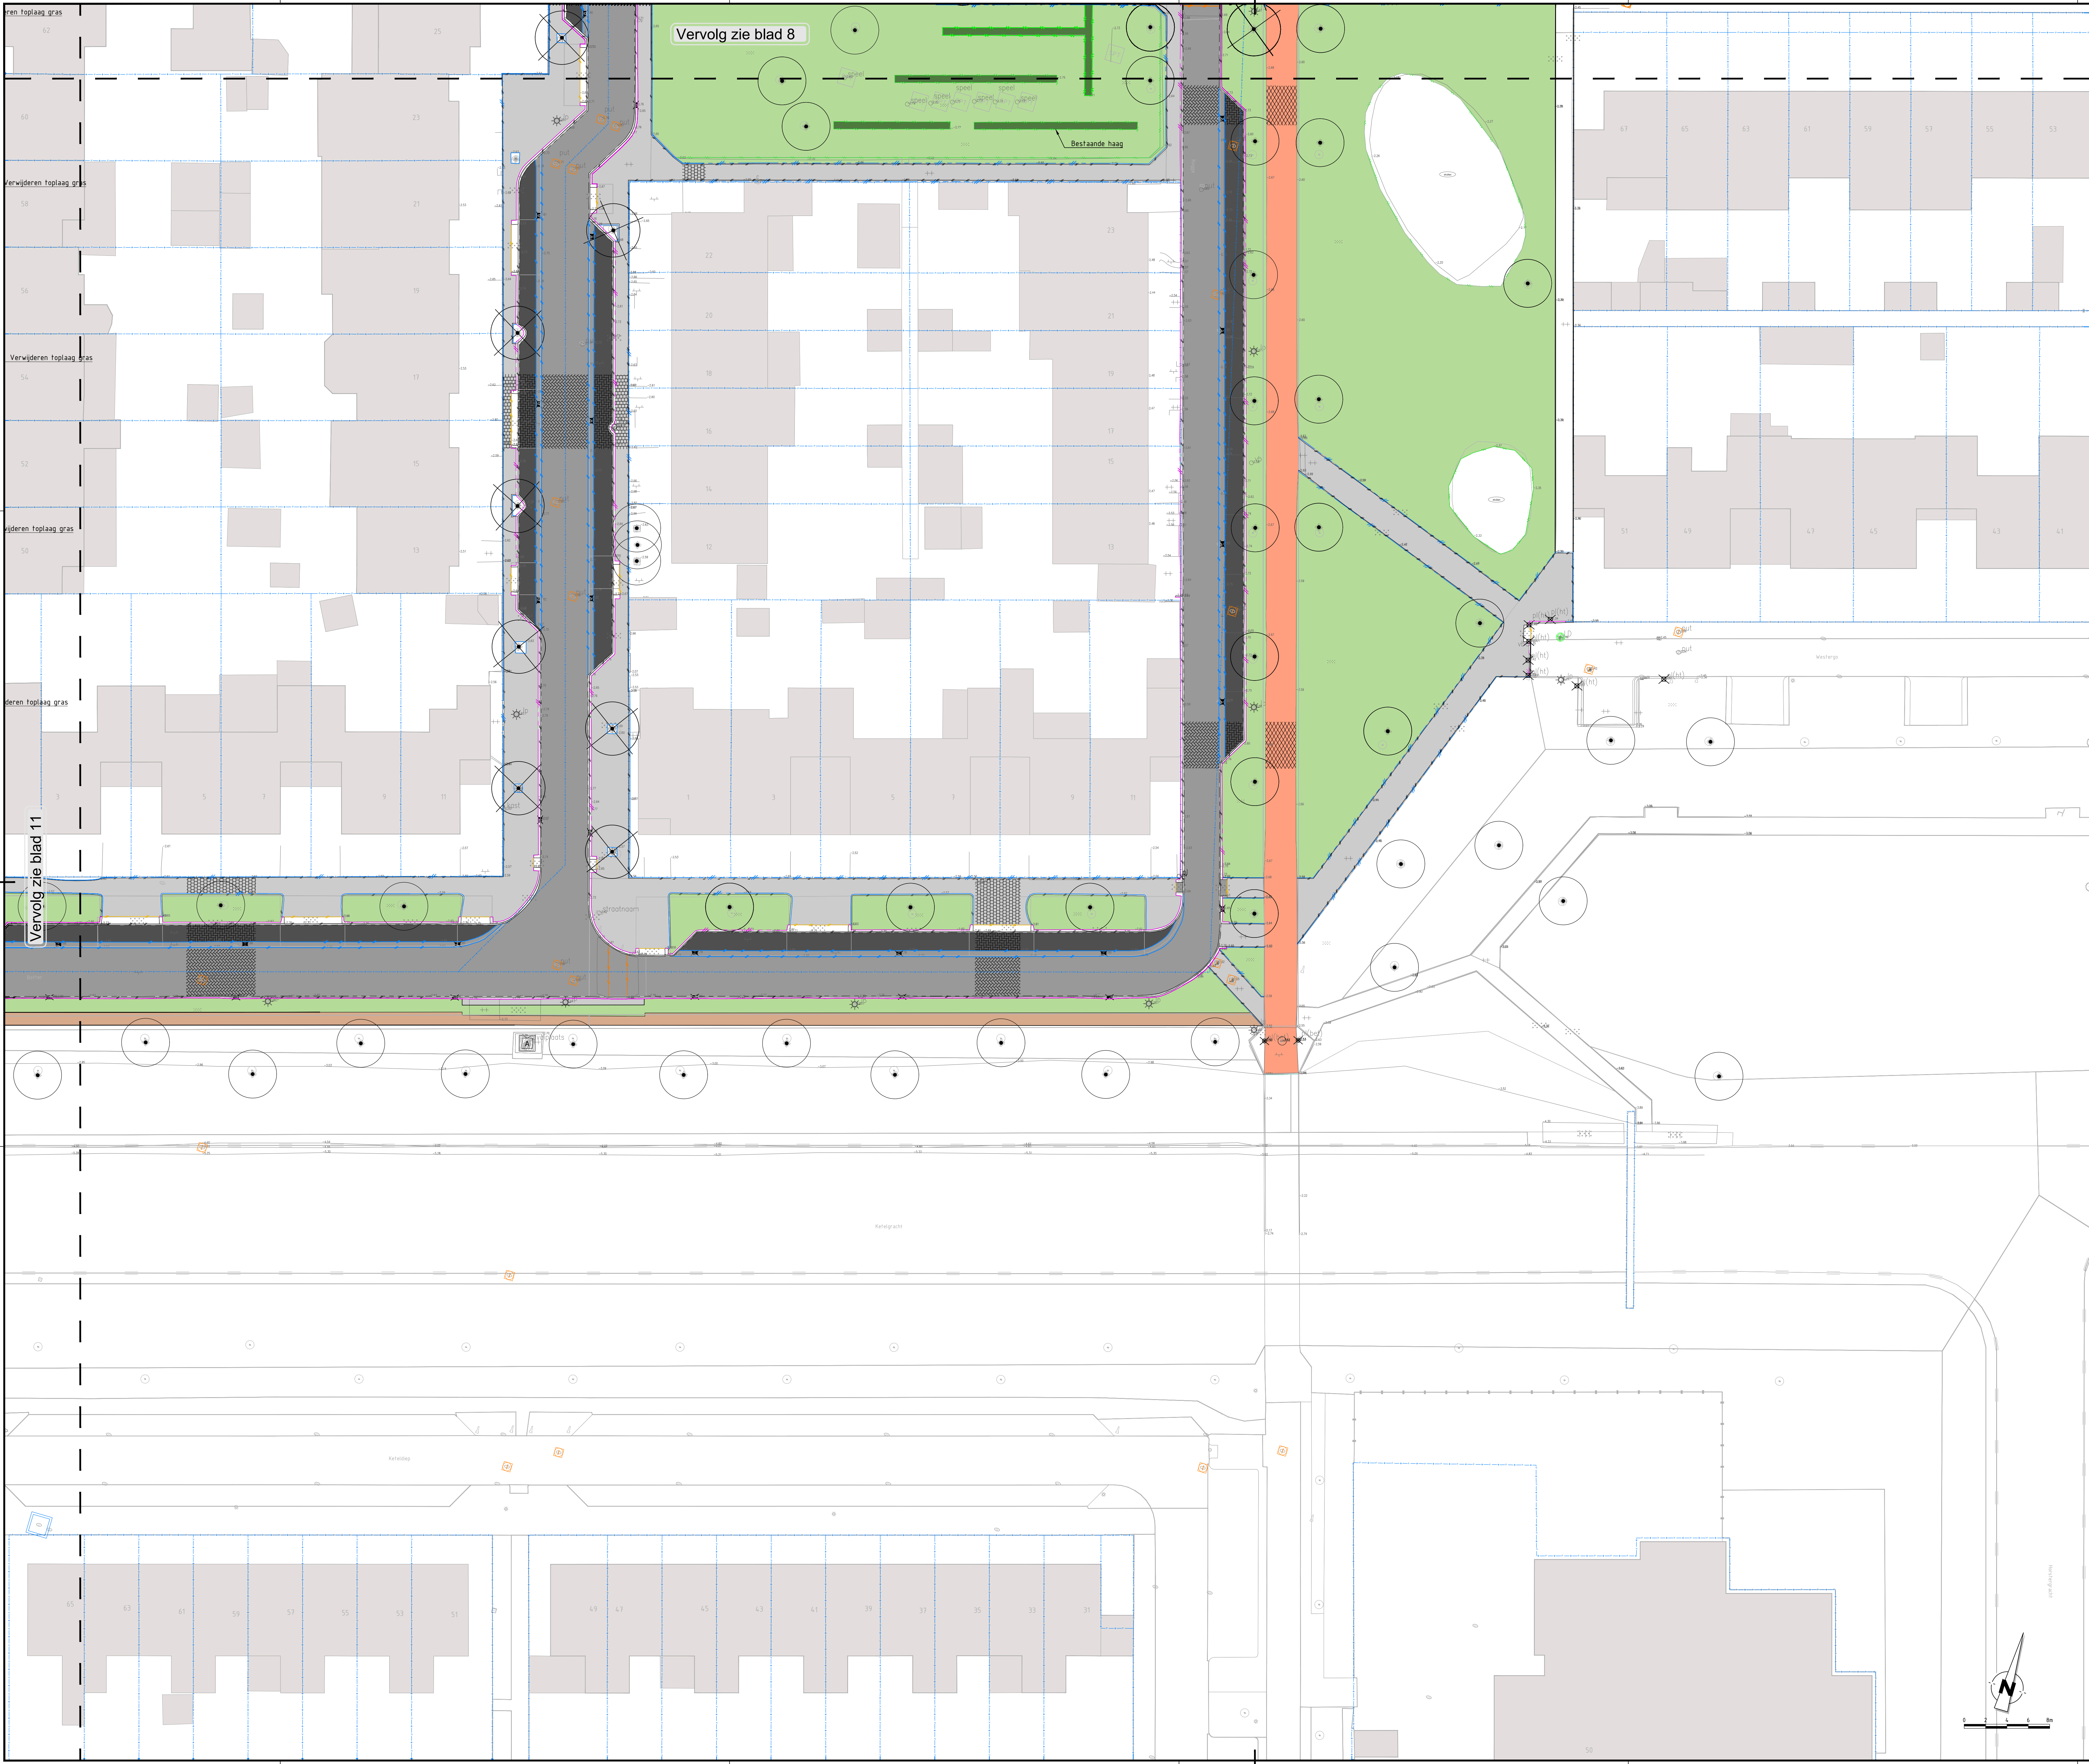

Verklaring

- Verwijderen asfalt kleur: grijs
- Verwijderen asfalt fietspad kleur: rood
- Verwijderen betonstraatstenen ke formaat kleur: grijs
- Verwijderen betontegels 600 x 600 mm kleur: grijs
- Verwijderen betonstraatstenen ke formaat kleur: grijs
- Verwijderen betonstraatstenen ke formaat kleur: antraciet
- Verwijderen betontegels 300 x 300 mm kleur: grijs
- Verwijderen betontegels 300 x 300 mm kleur: rood
- Verwijderen betontegels 300 x 300 mm kleur: antraciet
- Verwijderen betonstraatstenen ke formaat kleur: heidepaars
- Verwijderen halfverharding grind
- Verwijderen betonverharding
- Verwijderen betonverharding
- Verwijderen trottoirband
- Verwijderen opsluitband
- Verwijderen inrijband
- Verwijderen moolgat 5 strekken
- Verwijderen verkeersdrempel bss
- Verwijderen verkeersdrempel betonplaten
- Verwijderen fietsenrek
- Verwijderen straatkolk
- Verwijderen trottoirkolk
- Verwijderen markering streep
- Verwijderen beschoeiing
- Handhaven beschoeiing
- Bestaande haag
- Bestaande brug
- Verwijderen gras
- Verwijderen haag
- Verwijderen groen
- Bestaande haag
- Bestaand gras
- Verwijderen
- GWA put
- Drainage put
- Water put
- Valzone speeltoestel
- verwijderen stalen paal
- verwijderen beton paal
- laadpaal
- lichtmast
- verwijderen kunststof paal
- verwijderen houten paal
- verwijderen ballustrade
- verwijderen fietsbeugel met voet
- Talud
- verwijderen boom
- handhaven boom
- Uitstroombak
- Afvalcontainer
- Glascontainer

Overzicht

Opmerkingen

V2-0	13-01-2024	Symbool inzuigen gras aangepast	S. v. Tol	M. v. Duijn	J. Dijkstra
V1-0	24-11-2023	Eerste opmerking	S. v. Tol	M. v. Duijn	J. Dijkstra
Wijziging:	Datum:	Omschrijving:	Getekend:	Gecontroleerd:	Projectleider:

C2 Akertech Zuid
Engineering en advisering voor de buitenruimte

info@c2akertech.nl
www.c2akertech.nl

% Hertsogenbosch | Arnhem
+31 (0) 80 040 56 00

Project:
Onderdeel: **Renovatie Botenbuurt**
Opdrachtgever: **Opbreketekening**
Bovengronds, blad 12 van 13
Gemeente Zeewolde

Formaat: A0
Schaal: 1:200
Projectnummer: 24078

Fase: UD
Status: CONCEPT

Tekeningnummer: 24078-452
Verse: v2-0