



Verklaring


- Verwijderen asfalt kleur: grijs
- Verwijderen asfalt fietspad kleur: rood
- Verwijderen betonstraatstenen kei formaat kleur: grijs
- Verwijderen betontegels 600 x 600 mm kleur: grijs
- Verwijderen betonstraatstenen kei formaat kleur: grijs
- Verwijderen betonstraatstenen kei formaat kleur: antraciet
- Verwijderen betontegels 300 x 300 mm kleur: grijs
- Verwijderen betontegels 300 x 300 mm kleur: rood
- Verwijderen betontegels 300 x 300 mm kleur: antraciet
- Verwijderen betonstraatstenen kei formaat kleur: heidepaars
- Verwijderen halfverharding grind
- Verwijderen betonverharding
- Verwijderen betonverharding
- Verwijderen trottoirband
- Verwijderen opsluitband
- Verwijderen inrijband
- Verwijderen moolgat 5 strekken
- Verwijderen verkeersdrempel bss
- Verwijderen verkeersdrempel betonplaten
- Verwijderen fietsenrek
- Verwijderen straatkolk
- Verwijderen trottoirkolk
- Verwijderen markering streep
- Verwijderen beschoeiing
- Handhaven beschoeiing
- Bestaande haag
- Bestaande brug
- Verwijderen gras
- Verwijderen haag
- Verwijderen groen
- Bestaande haag
- Bestaand gras
- Verwijderen
- GWA put
- Drainage put
- Water put
- Valzone speeltoestel
- verwijderen stalen paal
- verwijderen beton paal
- laadpaal
- lichtmast
- verwijderen kunststof paal
- verwijderen houten paal
- verwijderen ballustrade
- verwijderen fietsbeugel met voet
- Talud

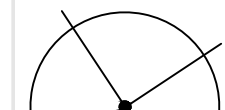

verwijderen boom

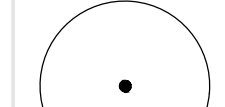

handhaven boom

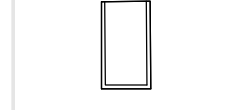

Uitstroombak




Afvvalcontainer



Glascontainer

Overzicht

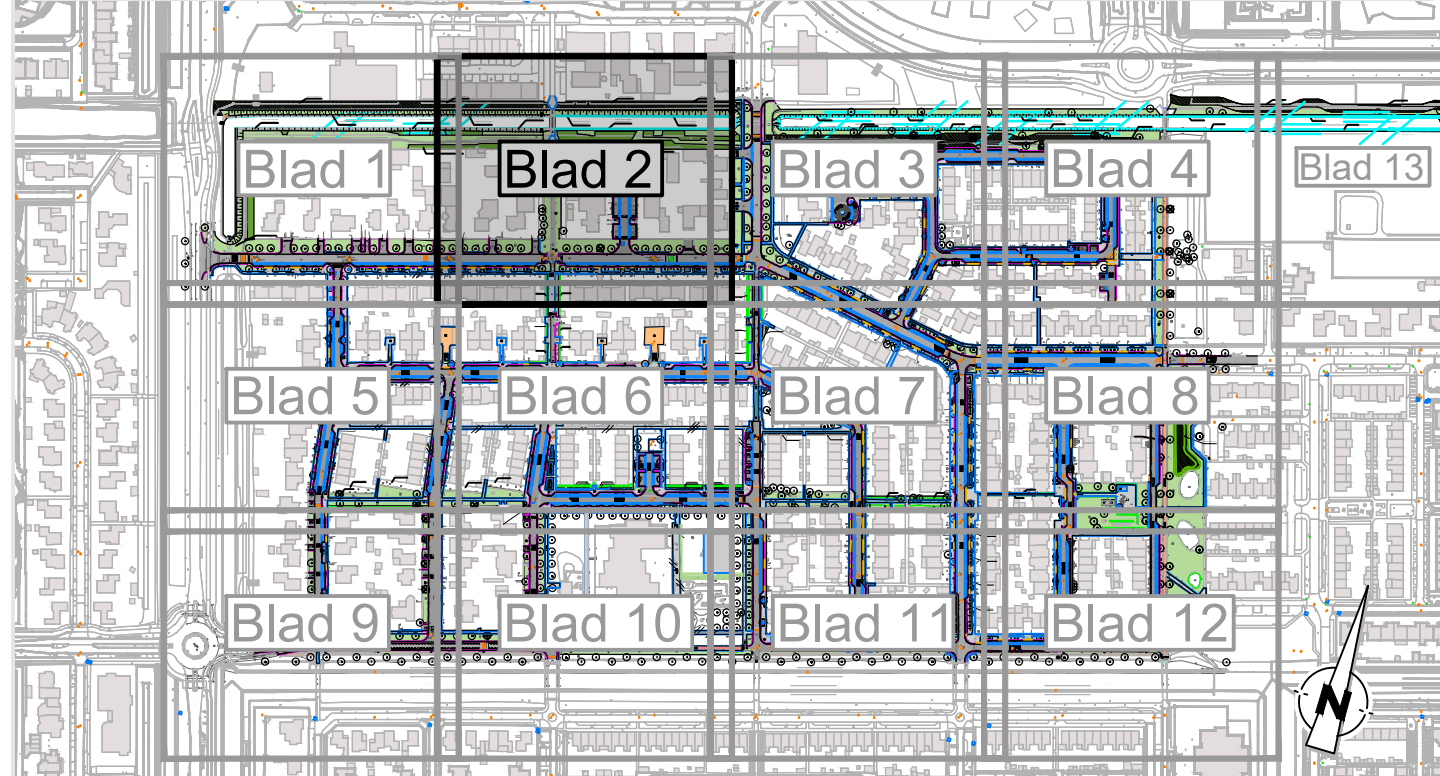

Opmerkingen

V2-0 13-01-2024 Eerste opmerking

V1-0 24-11-2023 Eerste opmerking

Wijziging: Datum: Omschrijving:

S. v. Tol M. v. Duijn J. Dijkstra

S. v. Tol M. v. Duijn J. Dijkstra

Gefabriceerd: Geconstrueerd: Projectleider:

C2 Akertech Zuid

Engineering en advisering voor de buitenruimte

info@c2akertech.nl

www.c2akertech.nl

Hertogenbosch | Arnhem

+31 (0) 88 040 56 00

Project: **Renovatie Botenbuurt**

Onderdeel: **Opbreketekening**

Opdrachtgever: **Bovengronds, blad 2 van 13**

Gemeente Zeewolde

Formaat: A0

Schaal: 1:200


Projectnummer: 24078

Fase: UD

Status: CONCEPT

Tekeningnummer: **24078-442**

Verse: **v2-0**

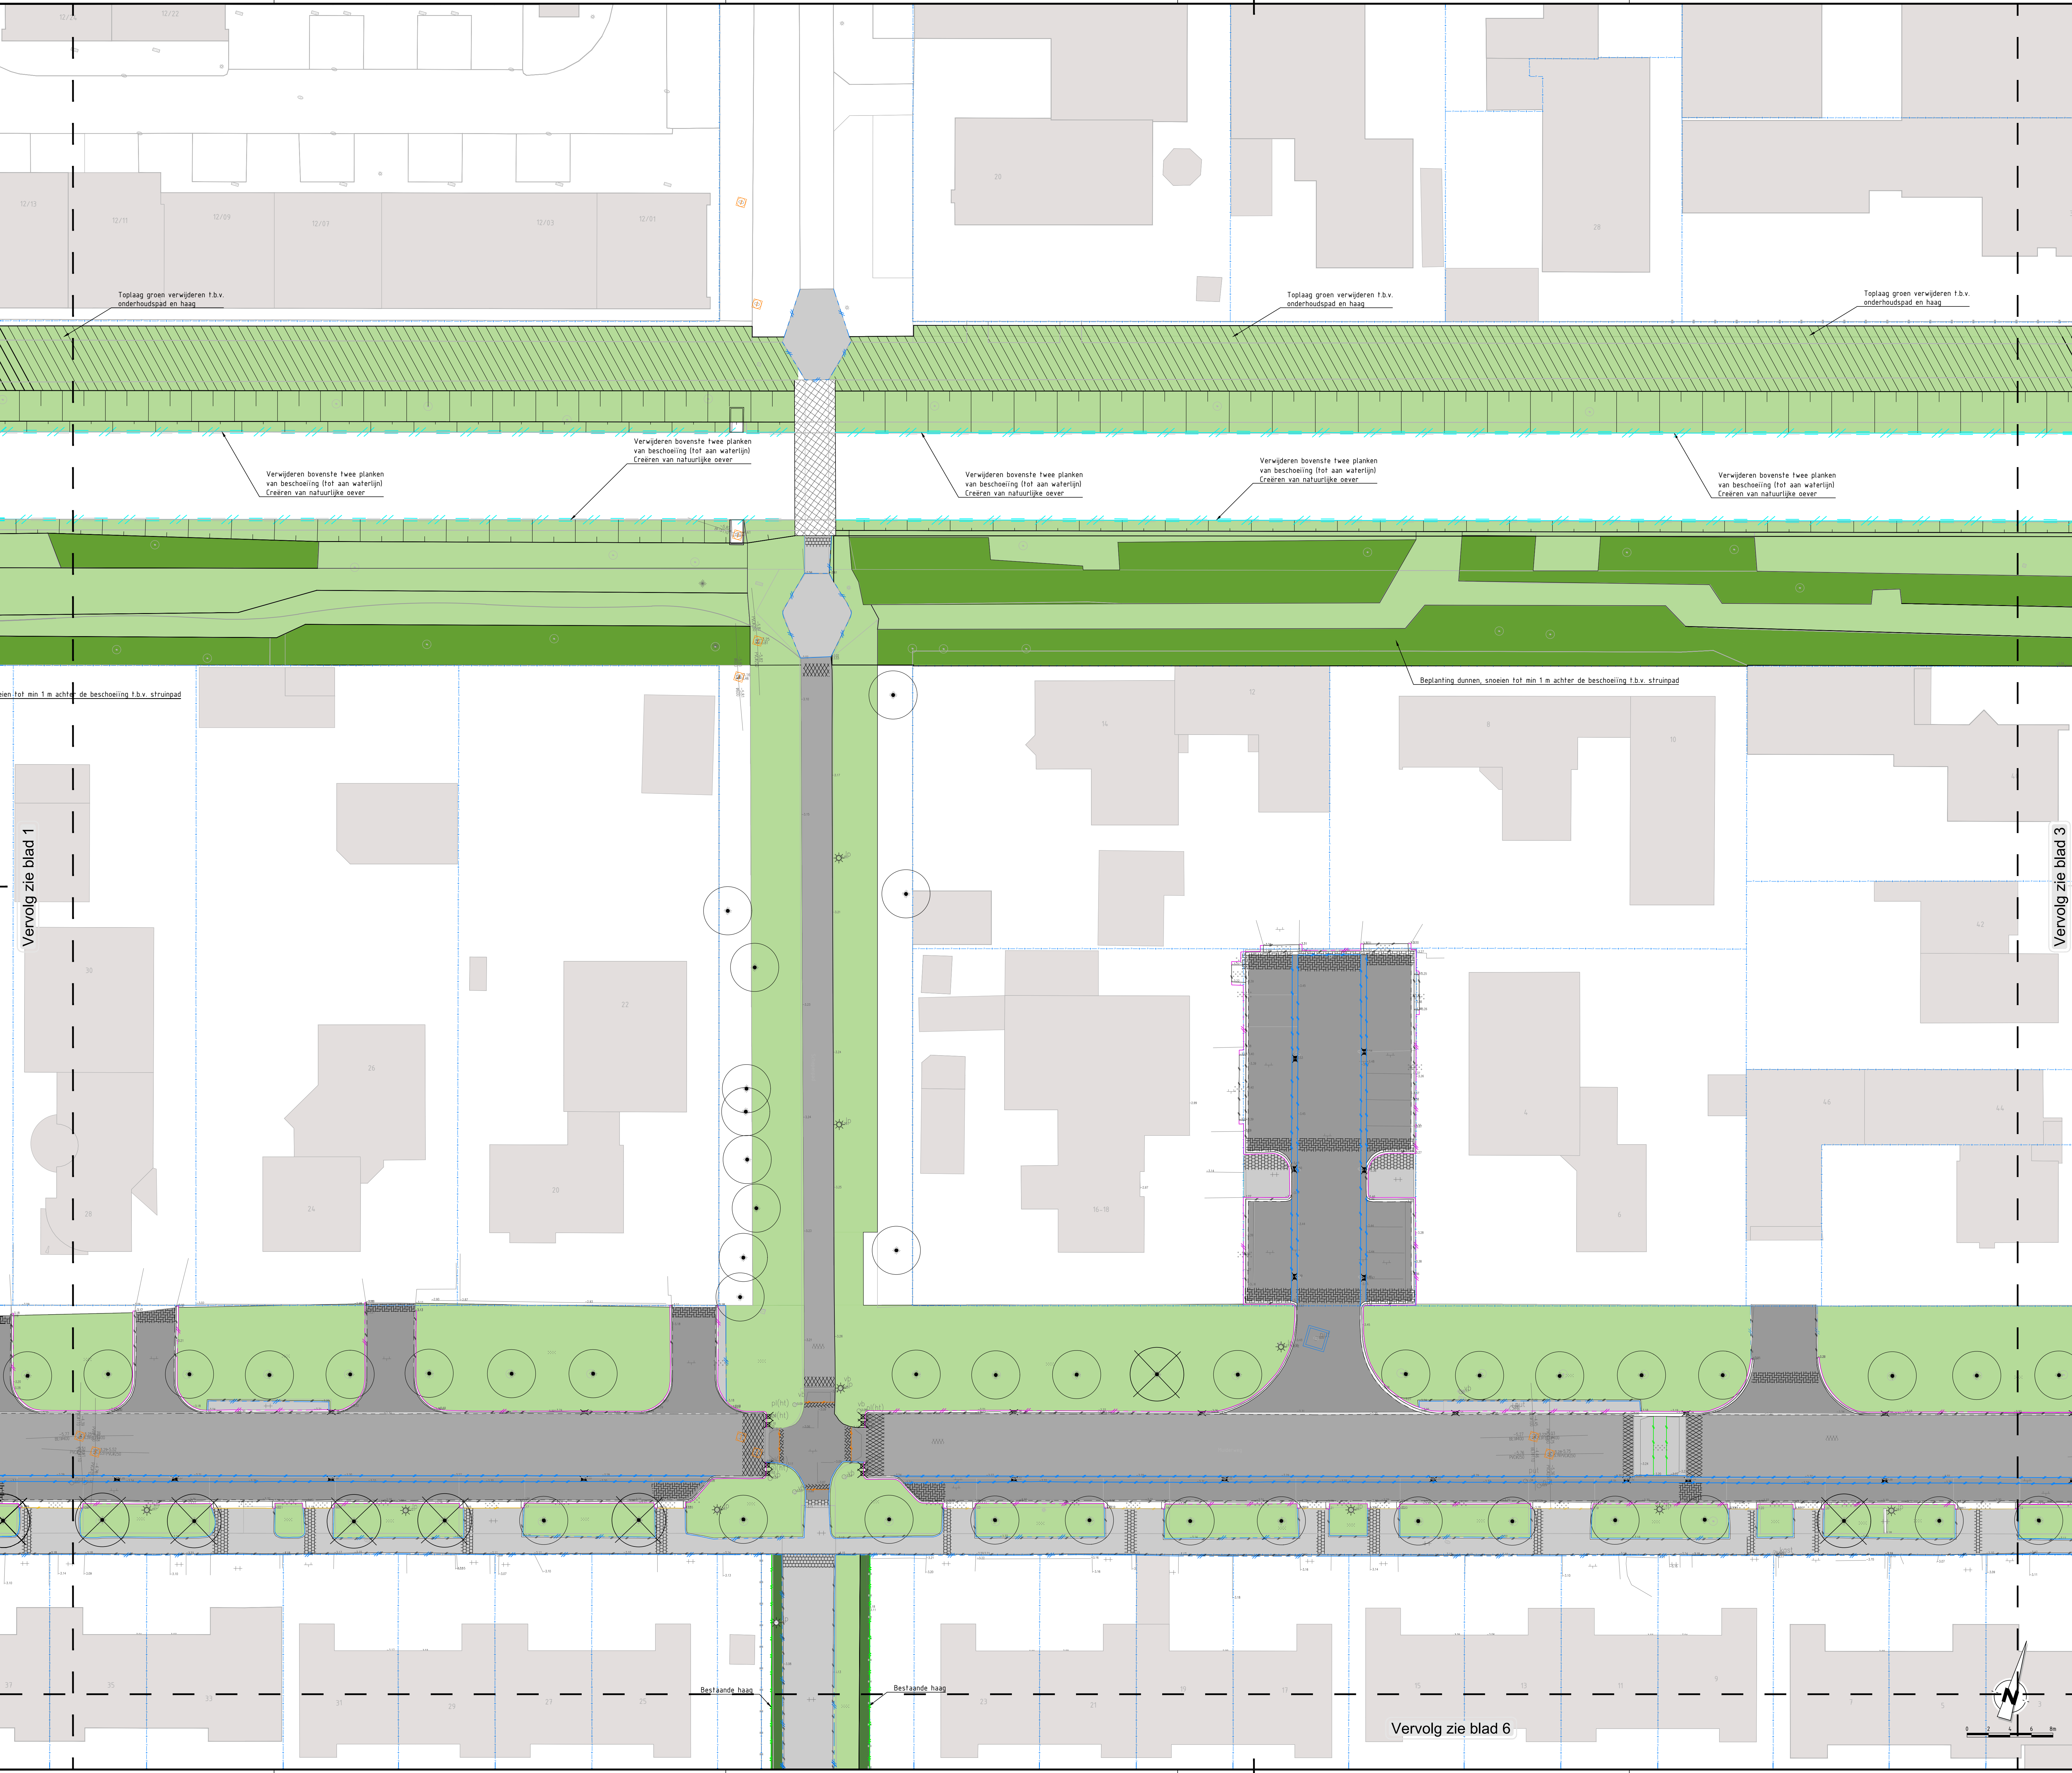

Vervolg zie blad 1

Vervolg zie blad 3

Vervolg zie blad 6