


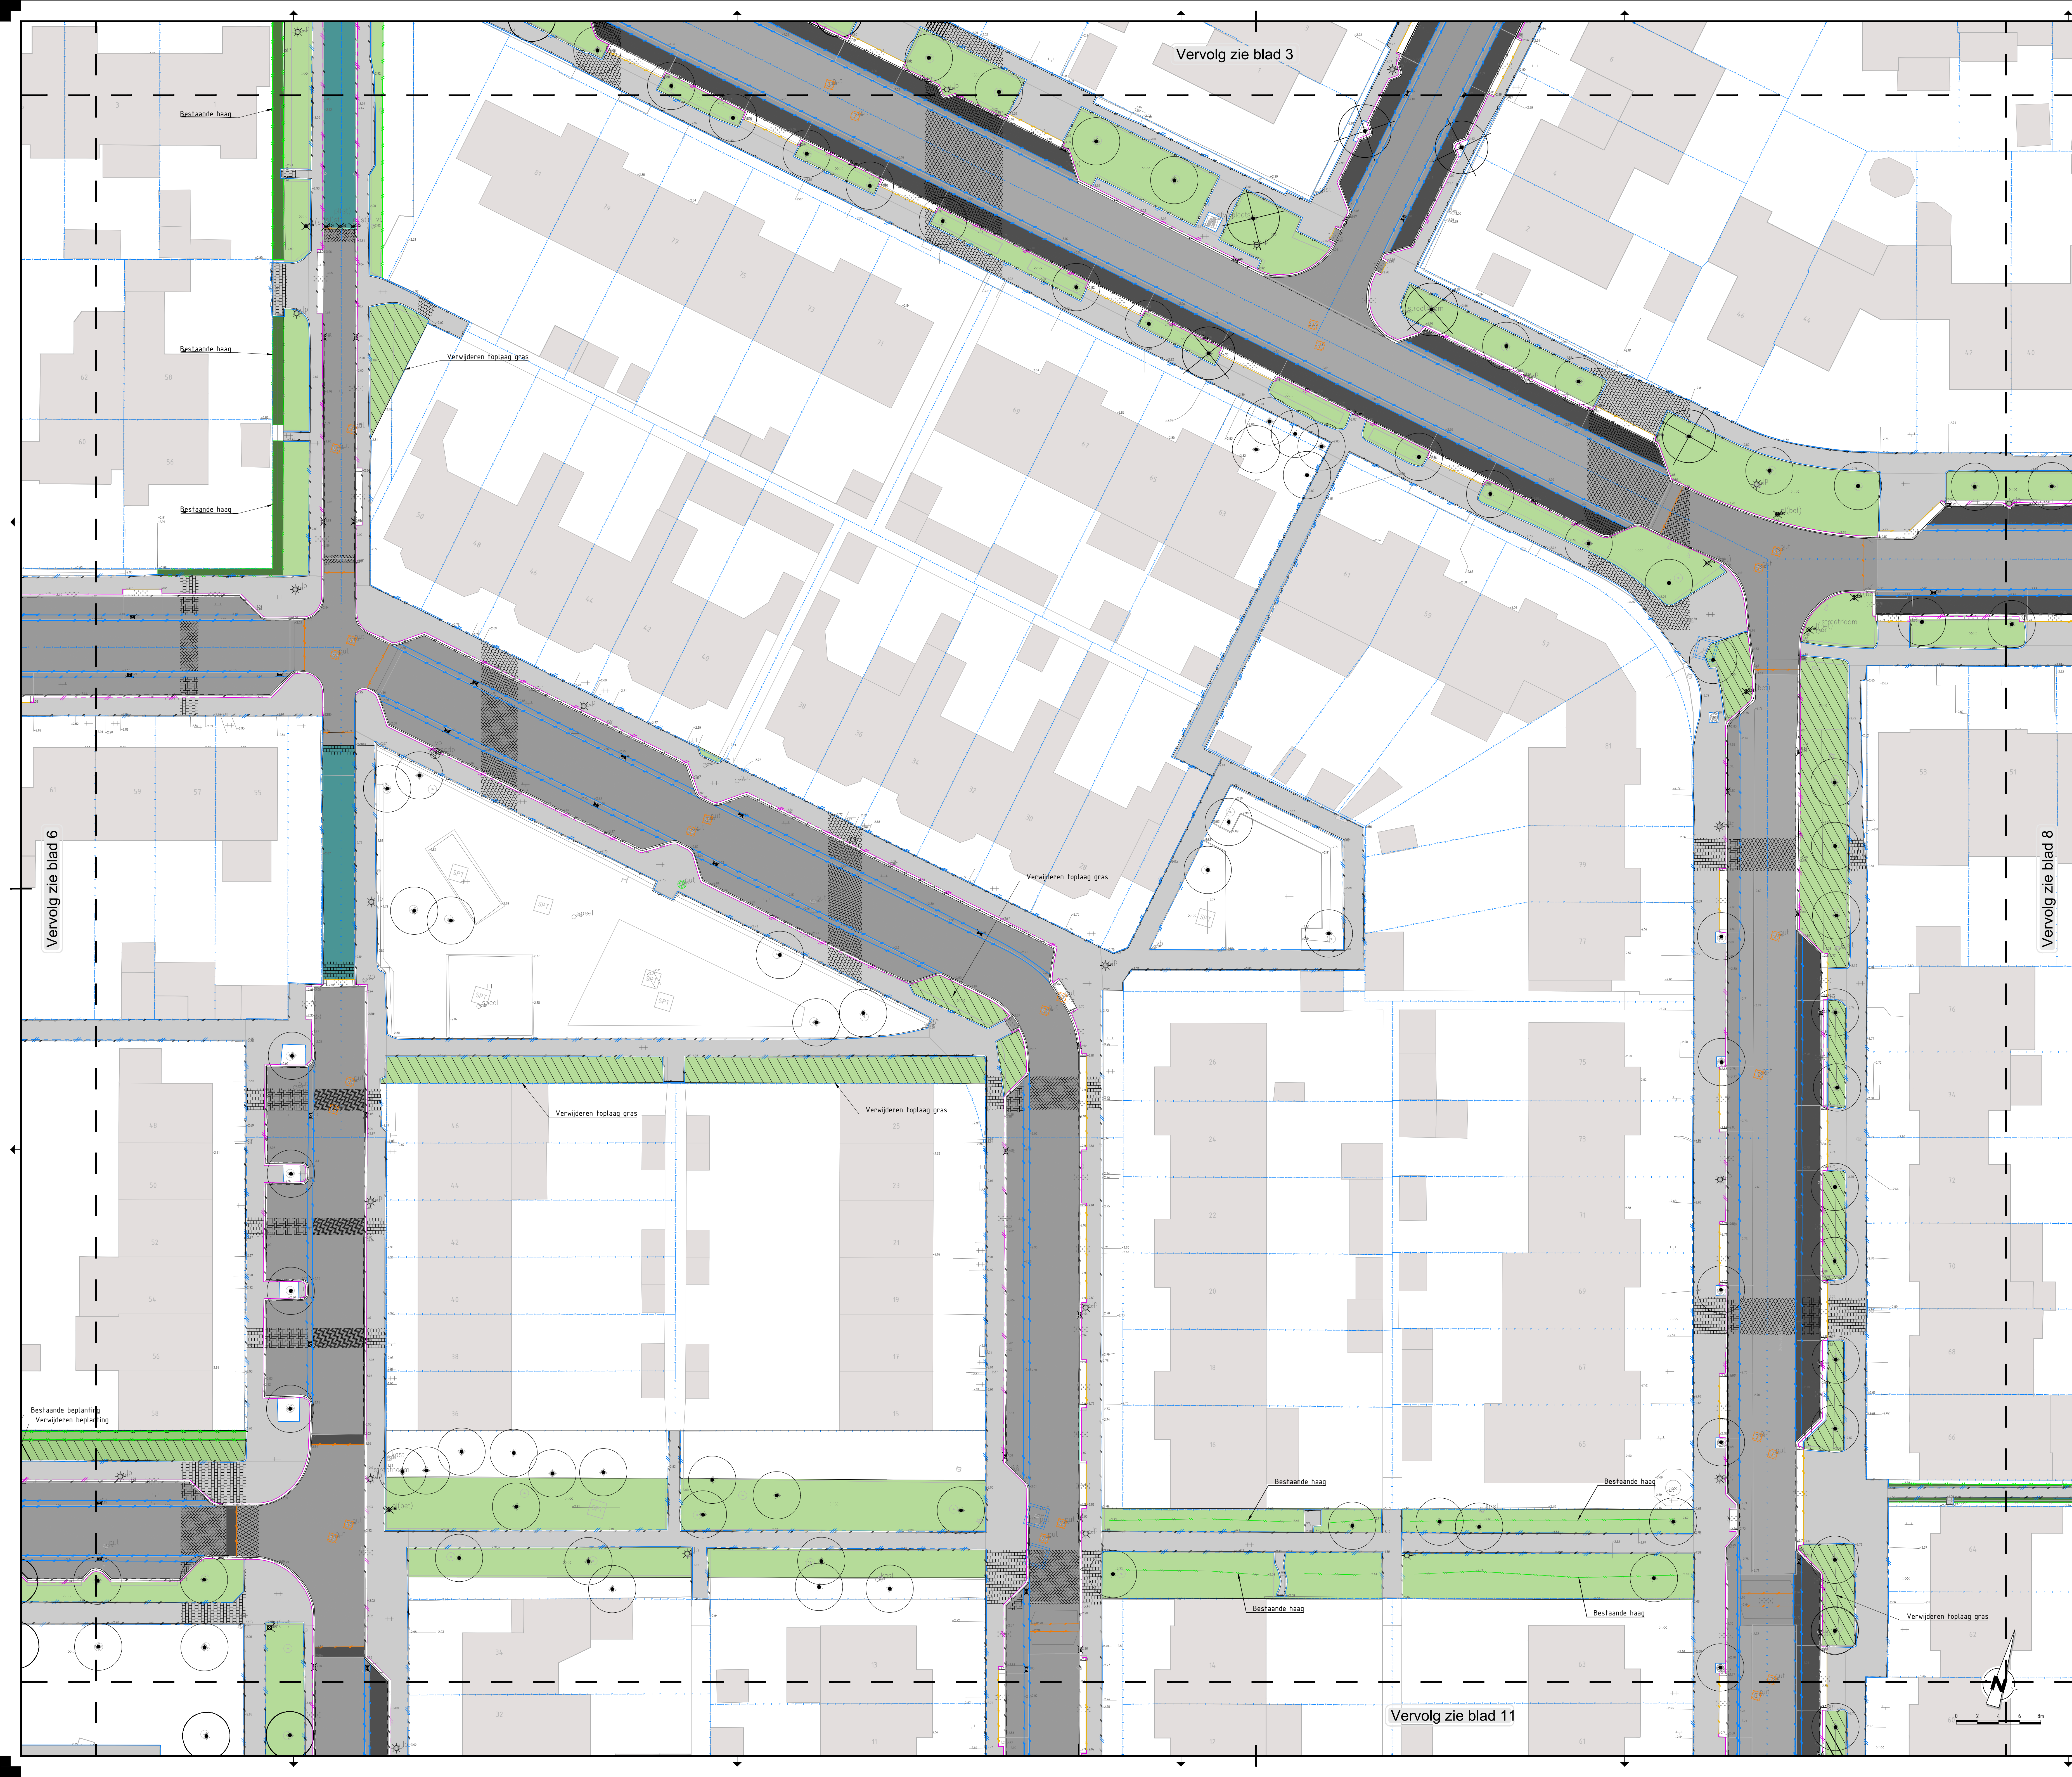

Vervolg zie blad 3

Vervolg zie blad 6

Vervolg zie blad 8

Vervolg zie blad 11

Verklaring

[Symbol]	Verwijderen asfalt kleur: grijs
[Symbol]	Verwijderen asfalt fietspad kleur: rood
[Symbol]	Verwijderen betonstraatstenen ke formaat kleur: grijs
[Symbol]	Verwijderen betontegels 600 x 600 mm kleur: grijs
[Symbol]	Verwijderen betonstraatstenen ke formaat kleur: grijs
[Symbol]	Verwijderen betonstraatstenen ke formaat kleur: antraciet
[Symbol]	Verwijderen betontegels 300 x 300 mm kleur: grijs
[Symbol]	Verwijderen betontegels 300 x 300 mm kleur: rood
[Symbol]	Verwijderen betontegels 300 x 300 mm kleur: antraciet
[Symbol]	Verwijderen betonstraatstenen ke formaat kleur: heidepaars
[Symbol]	Verwijderen halfverharding grind
[Symbol]	Verwijderen betonverharding
[Symbol]	Verwijderen betonverharding
[Symbol]	Verwijderen trottoirband
[Symbol]	Verwijderen opsluitband
[Symbol]	Verwijderen inrijband
[Symbol]	Verwijderen moolgat 5 strekken
[Symbol]	Verwijderen verkeersdrempel bss
[Symbol]	Verwijderen verkeersdrempel betonplaten
[Symbol]	Verwijderen fietsenrek
[Symbol]	Verwijderen straatkolk
[Symbol]	Verwijderen trottoirkolk
[Symbol]	Verwijderen markering streep
[Symbol]	Verwijderen beschoeiing
[Symbol]	Handhaven beschoeiing
[Symbol]	Bestaande haag
[Symbol]	Bestaande brug
[Symbol]	Verwijderen gras
[Symbol]	Verwijderen haag
[Symbol]	Verwijderen groen
[Symbol]	Bestaande haag
[Symbol]	Bestaand gras
[Symbol]	Verwijderen
[Symbol]	GWA put
[Symbol]	Drainage put
[Symbol]	Water put
[Symbol]	Valzone speeltoestel
[Symbol]	verwijderen stalen paal
[Symbol]	verwijderen beton paal
[Symbol]	laadpaal
[Symbol]	lichtmast
[Symbol]	verwijderen kunststof paal
[Symbol]	verwijderen houten paal
[Symbol]	verwijderen ballustrade
[Symbol]	verwijderen fietsbeugel met voet
[Symbol]	Talud
[Symbol]	verwijderen boom
[Symbol]	handhaven boom
[Symbol]	Uitstroombak
[Symbol]	Afvalcontainer
[Symbol]	Glascontainer

Overzicht

Opmerkingen

v2-0	13-01-2024	Haag verwijderen en gras verwijderen 13-v haastervakken	S. v. Tol	M. v. Duijn	J. Dijkstra
v1-0	24-11-2023	Eerste opmerking	S. v. Tol	M. v. Duijn	J. Dijkstra
Wijziging:	Datum:	Omschrijving:	Getekend:	Gecontroleerd:	Projectleider:

C2 Akertech Zuid
Engineering en advisering voor de buitenruimte

info@akartech.nl
www.c2nederland.nl

Hertogenbosch | Arnhem
+31 (0) 80 040 56 00

Project: Renovatie Botenbuurt
Onderdeel: Opbreketekening
Opdrachtgever: Bovengronds, blad 7 van 13
Gemeente Zeewolde

Formaat: A0
Schaal: 1:200
Projectnummer: 24078

Fase: UD
Status: CONCEPT

Tekeningnummer: 24078-447
Verse: v2-0