



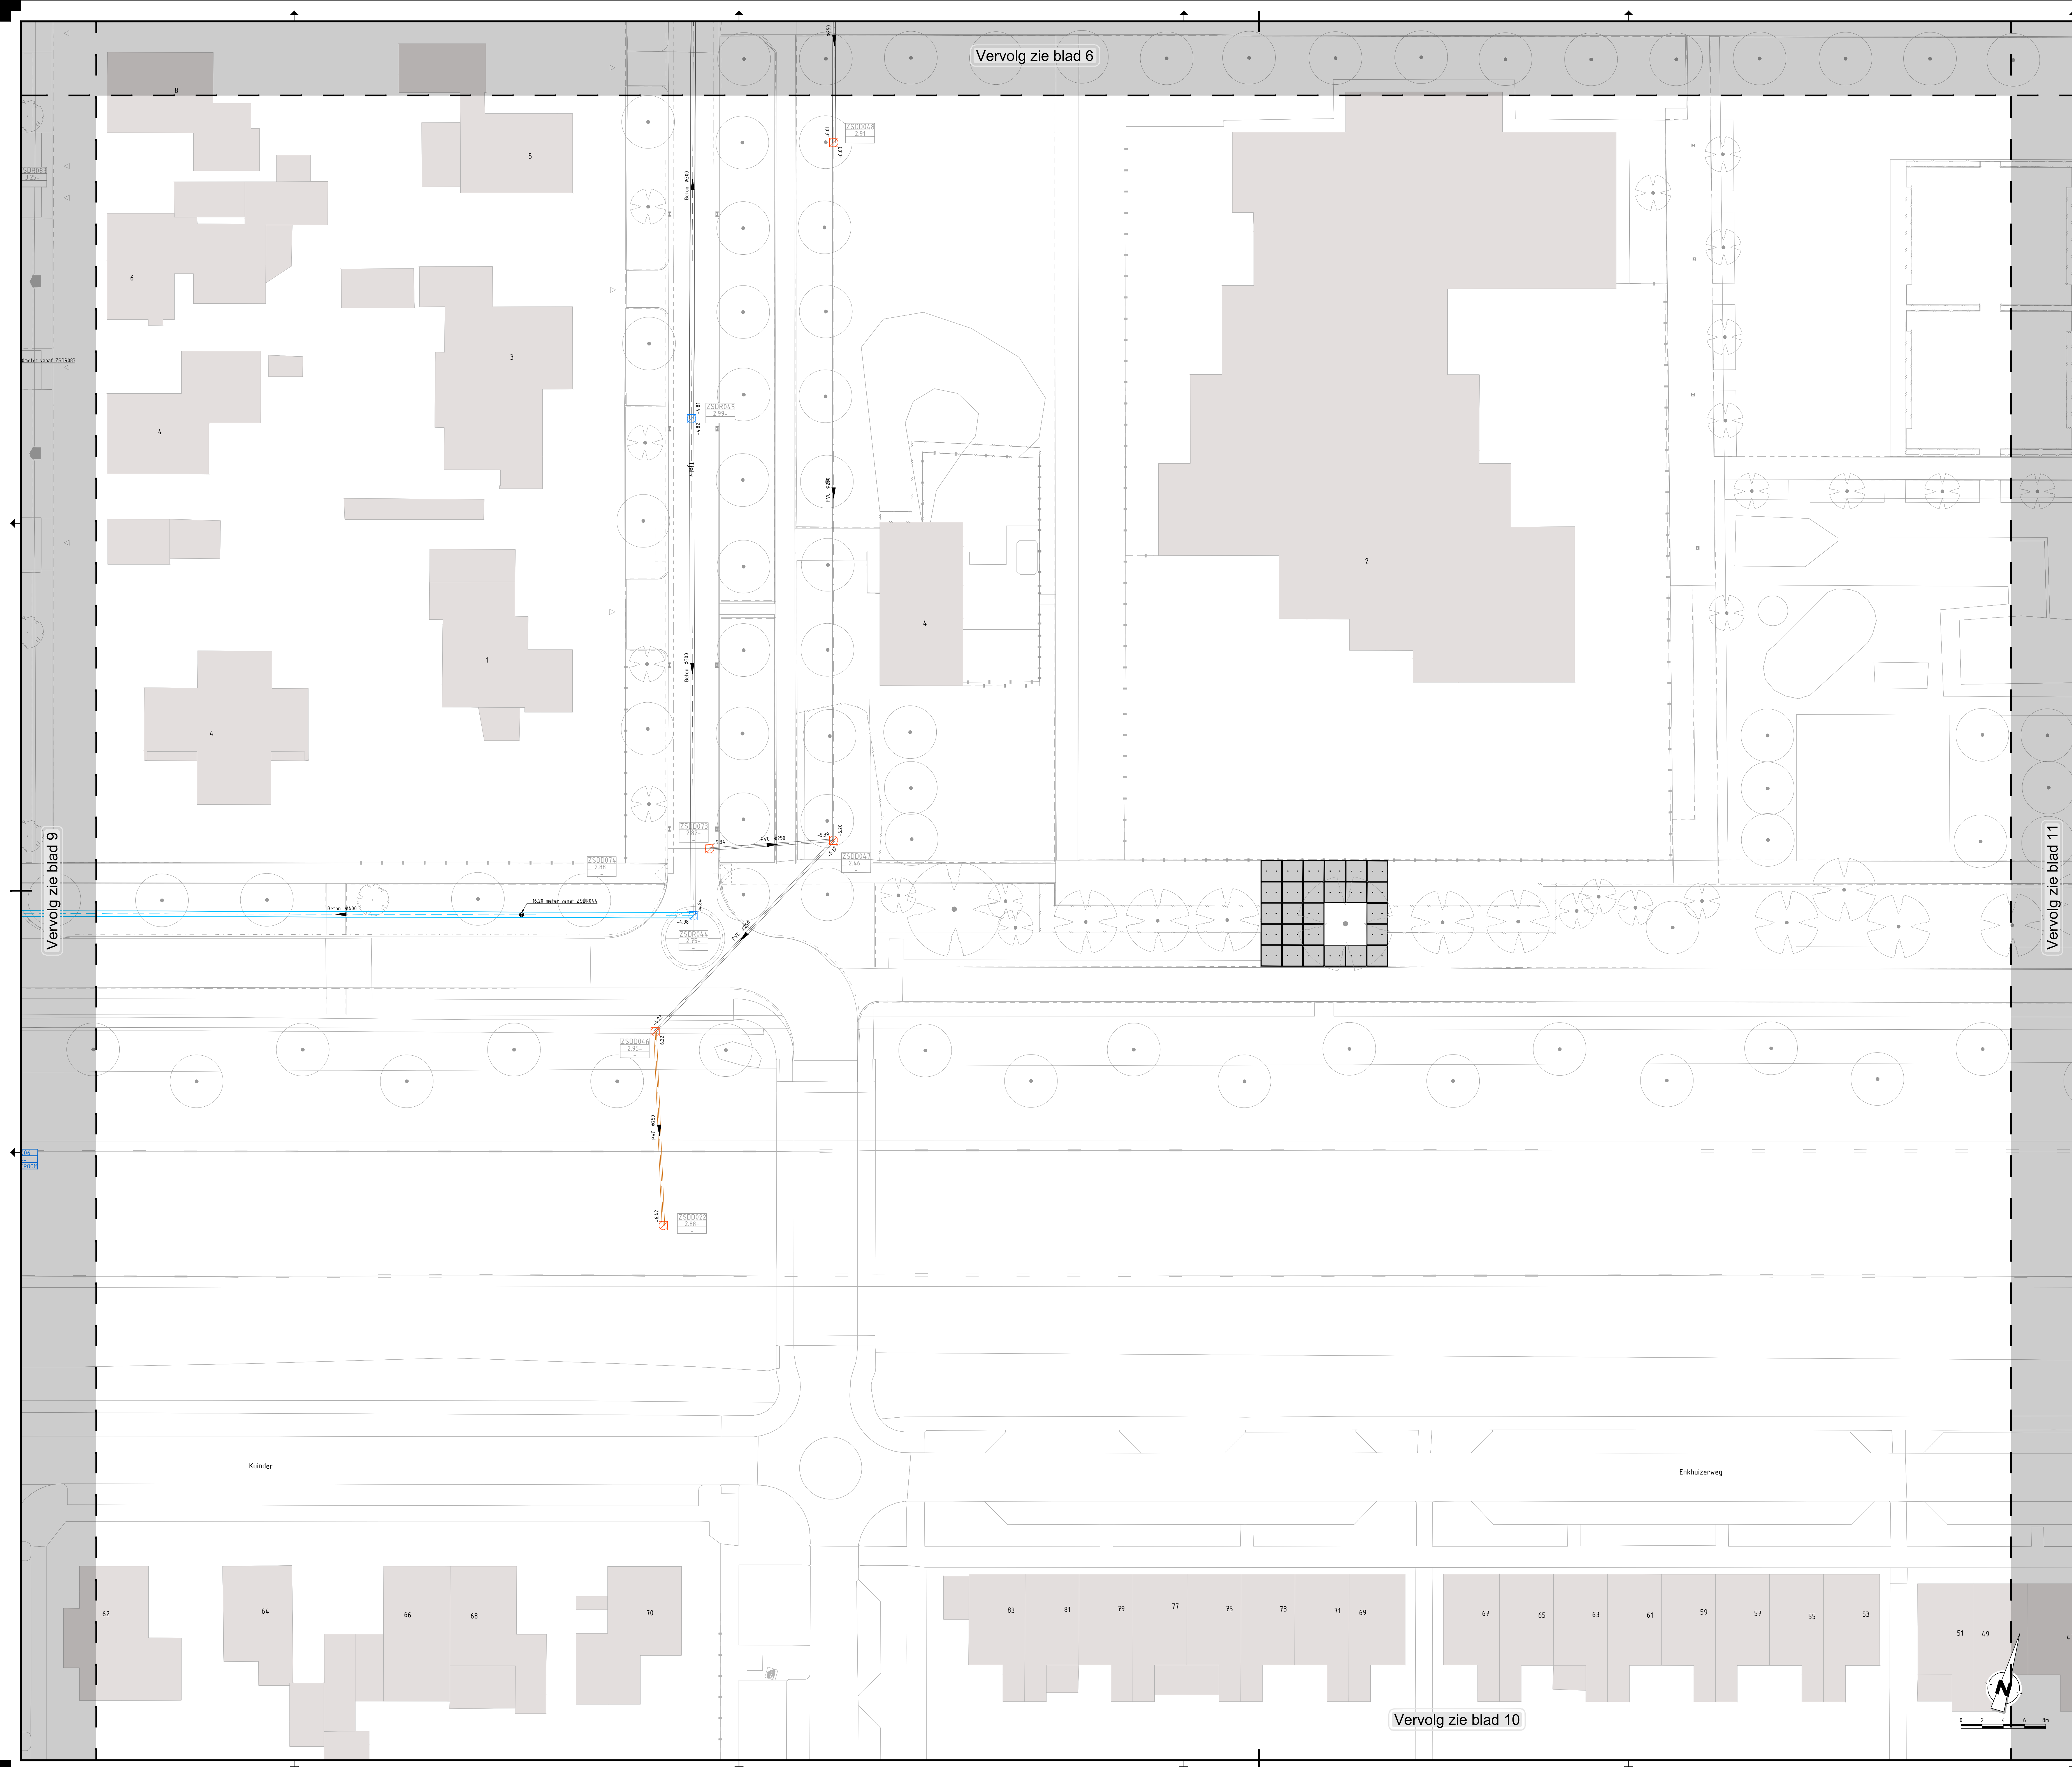

Verklaring

- | | | |
|---|------------|--|
|  | PVC Ø250mm | Vervangen bestaande DWA, PVC Ø250mm, inclusief b.a.b: hoogte en stroomrichting |
|  | Beton Ø250 | Aanbrengen nieuwe HWA, beton, inclusief diameter, b.o.b: hoogte en stroomrichting |
|  | HWA Ø250 | Herstellen aansluiting, DWA, PVC inclusief diameter, b.a.b: hoogte en stroomrichting |
|  | HWA Ø250 | Bestaande DWA onderhouden/reparen, PVC inclusief diameter, b.a.b: hoogte en stroomrichting |
|  | Beton Ø400 | Herstellen aansluitingen, HWA, beton inclusief diameter, b.a.b: hoogte en stroomrichting |
|  | HWA Ø400 | Bestaande HWA onderhouden/reparen, beton inclusief diameter, b.o.b: hoogte en stroomrichting |
|  | HWA Ø250 | Bestaande DWA handhaven, PVC inclusief diameter, b.o.b: hoogte en stroomrichting |
|  | HWA Ø250 | Bestaande HWA handhaven, beton inclusief diameter, b.o.b: hoogte en stroomrichting |
|  | HWA Ø250 | Herstellen bestaande aansluiting in DWA |
|  | HWA Ø250 | Herstellen bestaande aansluiting in HWA |
|  | HWA Ø250 | Bestaande DWA inspectieput, putnummer, putdekselhoogte (PM) en afmeting |
|  | HWA Ø250 | Bestaande HWA inspectieput, putnummer, putdekselhoogte (PM) en afmeting |
|  | HWA Ø250 | Aanbrengen HWA inspectieput, putnummer, putdekselhoogte (PM) en afmeting |

Overzicht

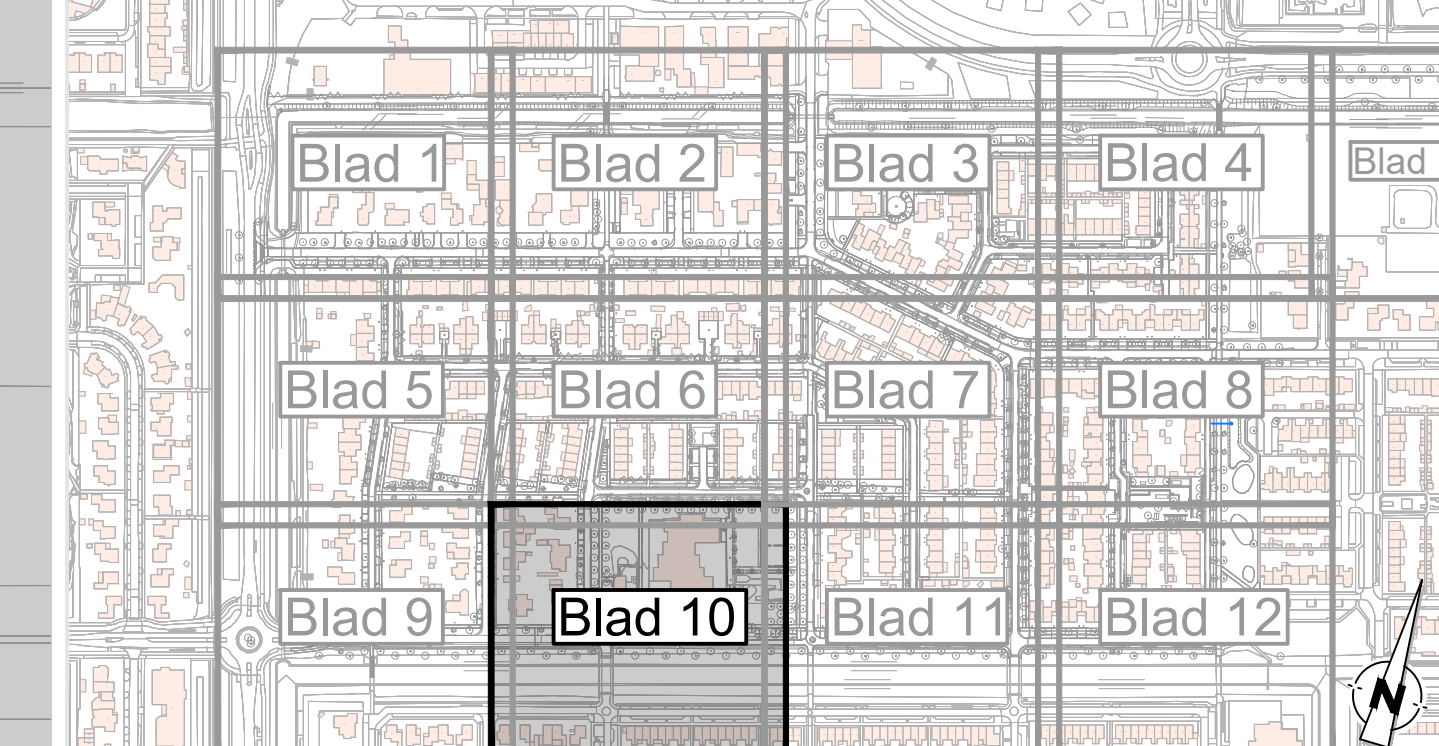

Opmerkingen

v2-0	26-09-2025	Tweede oplevering	T. d. Beer	M. v. Dalen	J. Dijkstra
v1-0	24-11-2025	Eerste oplevering	T. d. Beer	M. v. Dalen	J. Dijkstra
Wijziging: Datum:		Omschrijving:	Getekend:	Gecontroleerd: Projectleider	



C2 Akertech Zuid
Engineering en advisering
voor de buitenruimte


info@c2akertech.nl
www.c2nederland.nl

Project: Renovatie Botenbuurt
Onderdeel: Uitvoerings ontwerp
Ondergronds, blad 10 van 13
Opdrachtgever: Gemeente Zeewolde

Formaat:	A0
Schaal:	1:200
Projectnummer:	24078

Fase:	U0
Status:	DEFINITIV

Tekeningnummer:	Versie:
24078-430	v2-0

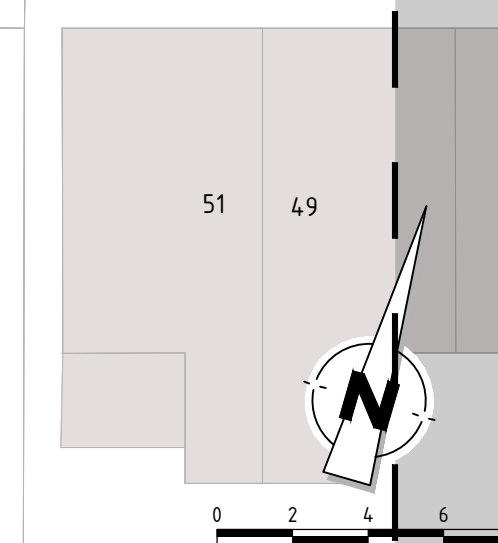

Vervolg zie blad 10