



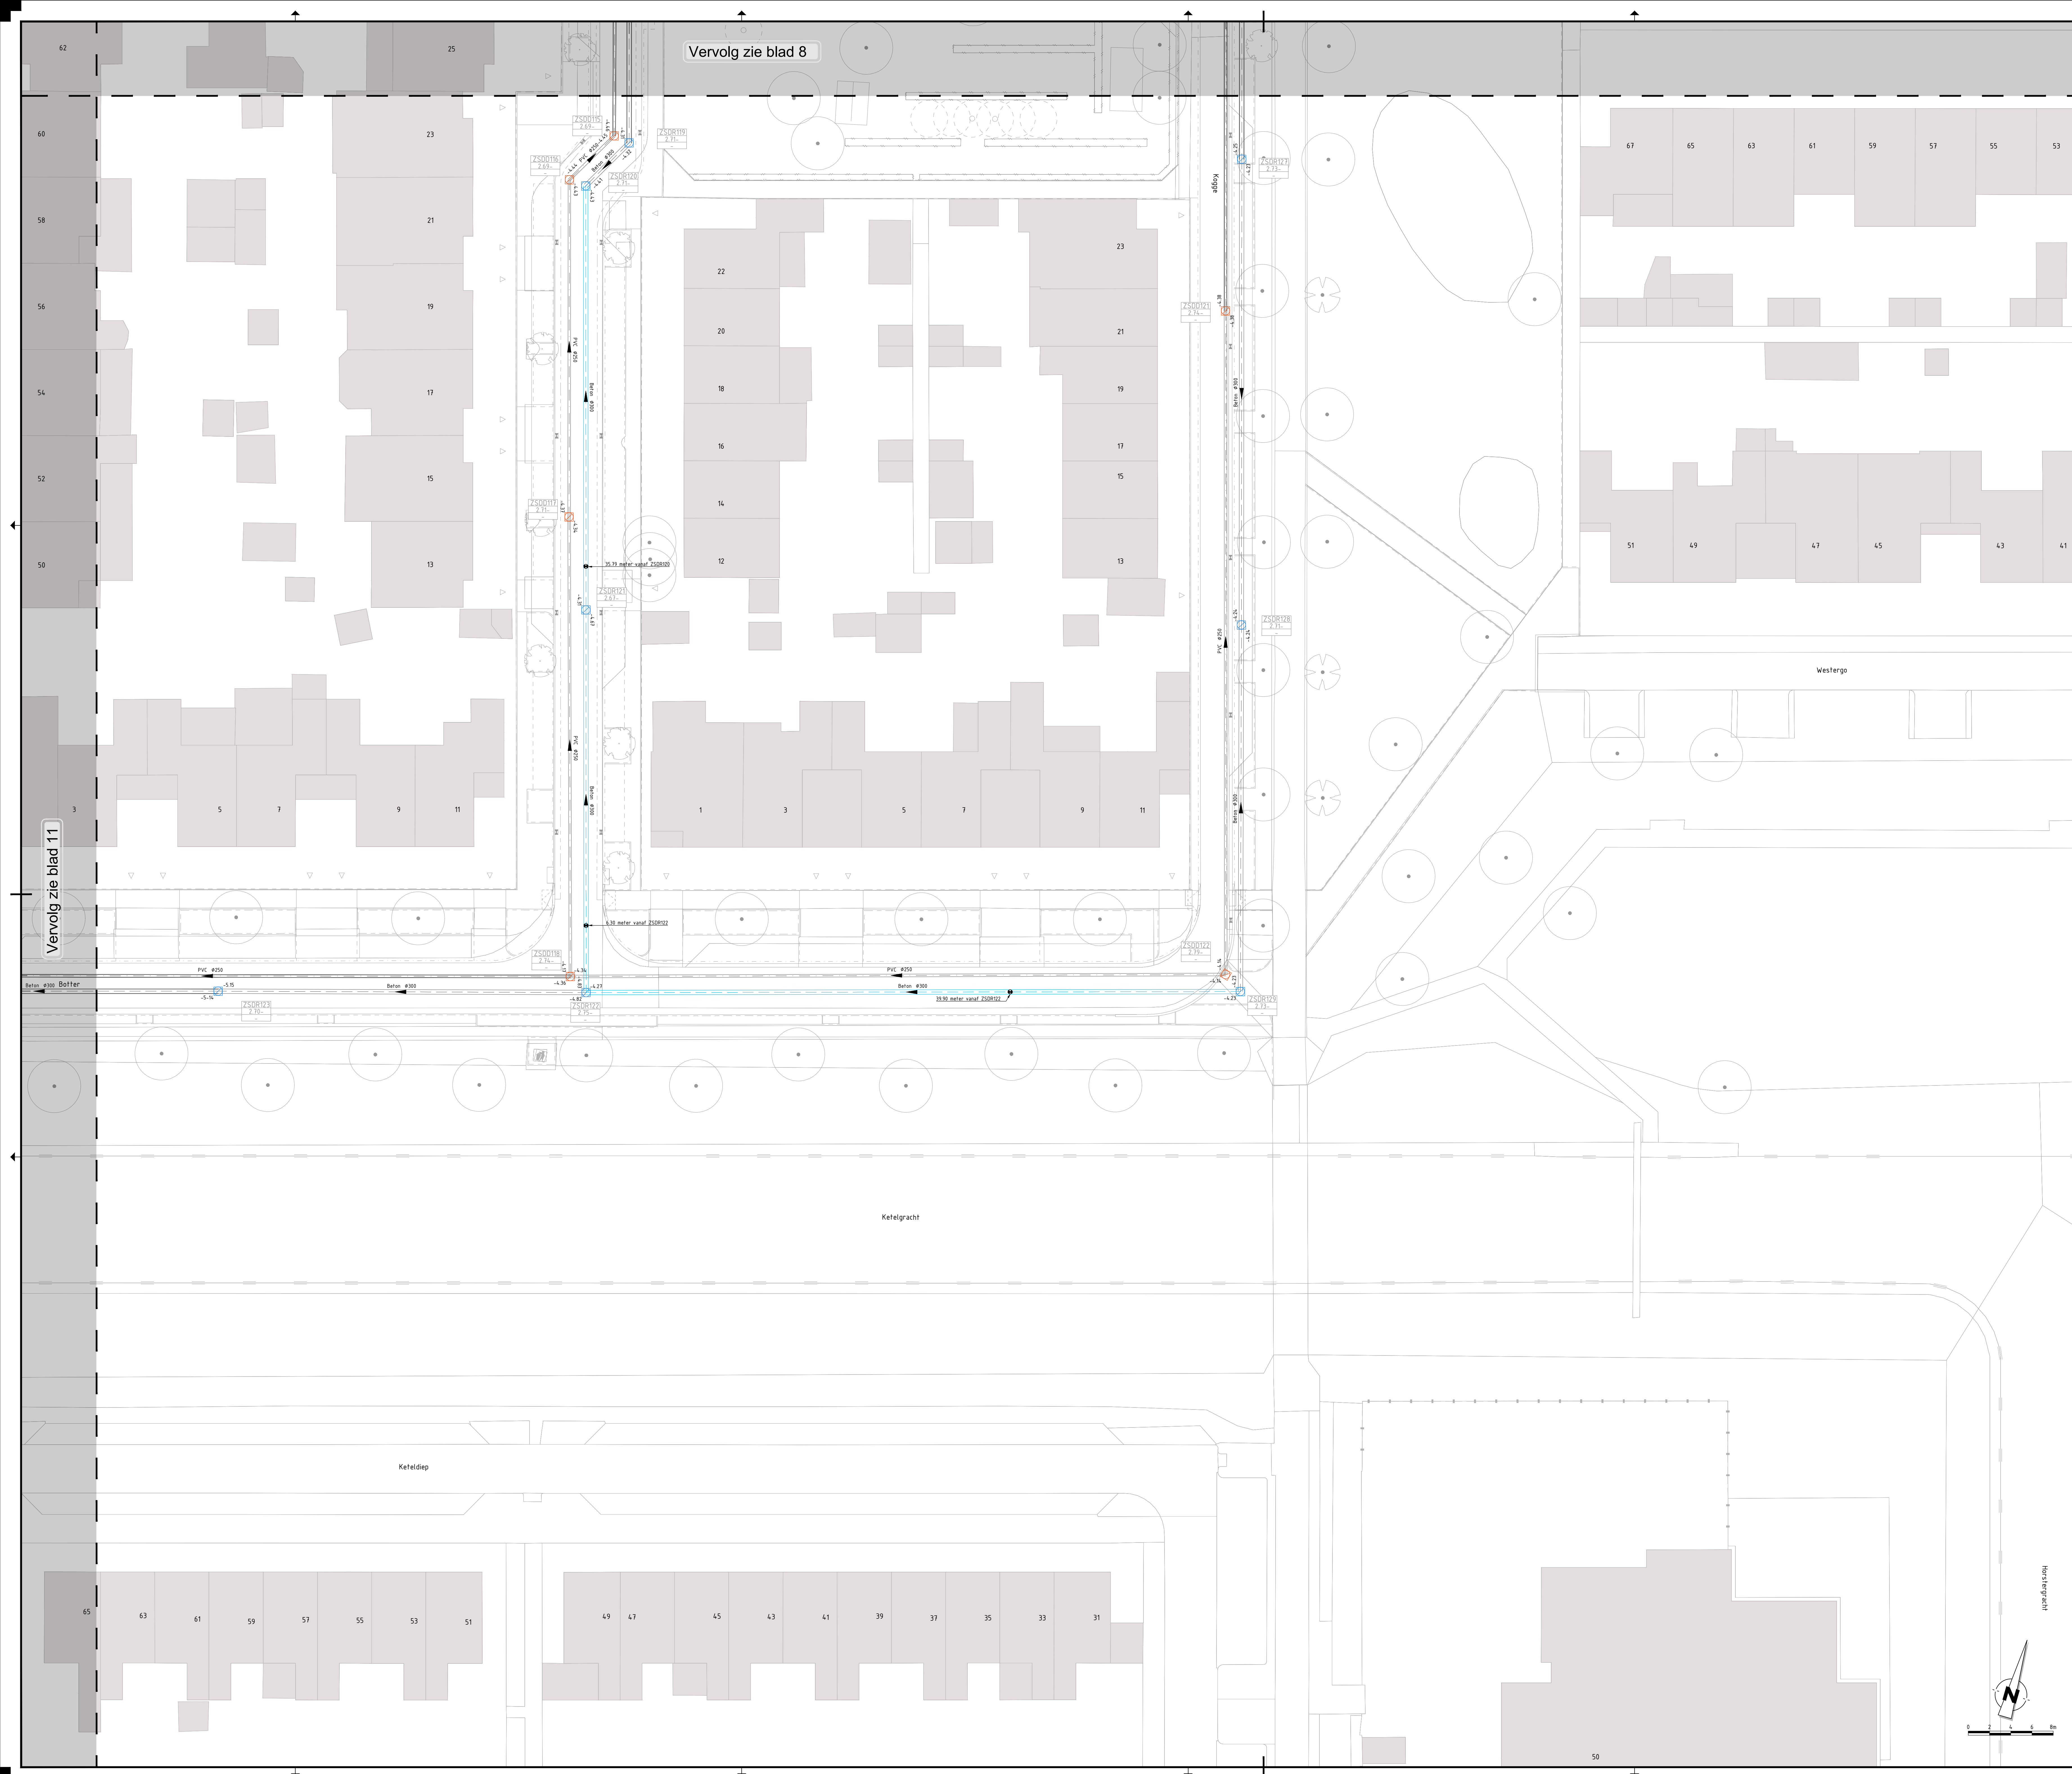

Verklaring


- | | | |
|---|-----------------|---|
|  | PVC Ø210 | Vervangen bestaande DWA, PVC Ø250mm, inclusief b.o.b. hoogte en stroomrichting |
|  | HWA Ø210 | Aanbrengen nieuwe HWA, beton, inclusief diameter, b.o.b. hoogte en stroomrichting |
|  | PVC Ø210 | Bestaande aansluiting, DWA, PVC inclusief diameter, b.o.b. hoogte en stroomrichting |
|  | HWA Ø210 | Bestaande DWA onderhouden/repaireren, PVC inclusief diameter, b.o.b. hoogte en stroomrichting |
|  | Beton Ø400 | Herstellen aansluitingen, HWA, beton inclusief diameter, b.o.b. hoogte en stroomrichting |
|  | PVC Ø210 | Bestaande HWA onderhouden/repaireren, beton inclusief diameter, b.o.b. hoogte en stroomrichting |
|  | HWA Ø210 | Bestaande DWA handhaven, PVC inclusief diameter, b.o.b. hoogte en stroomrichting |
|  | Beton Ø400 | Bestaande HWA handhaven, beton inclusief diameter, b.o.b. hoogte en stroomrichting |
|  | PVC Ø210 | Bestaande HWA handhaven, beton inclusief diameter, b.o.b. hoogte en stroomrichting |
|  | HWA Ø210 | Bestaande HWA handhaven, beton inclusief diameter, b.o.b. hoogte en stroomrichting |
|  | Beton Ø400 | Herstellen bestaande aansluiting in DWA |
|  | | Herstellen bestaande aansluiting in HWA |
| ☒ | Z500103
2.85 | Bestaande DWA inspectiepuit, putnummer, putdekselhoogte (PM) en afmeting |
| ☒ | Z500111
2.85 | Bestaande HWA inspectiepuit, putnummer, putdekselhoogte (PM) en afmeting |
|  | HWA Ø210 | Aanbrengen HWA inspectiepuit, putnummer, putdekselhoogte (PM) en afmeting |

Overzicht

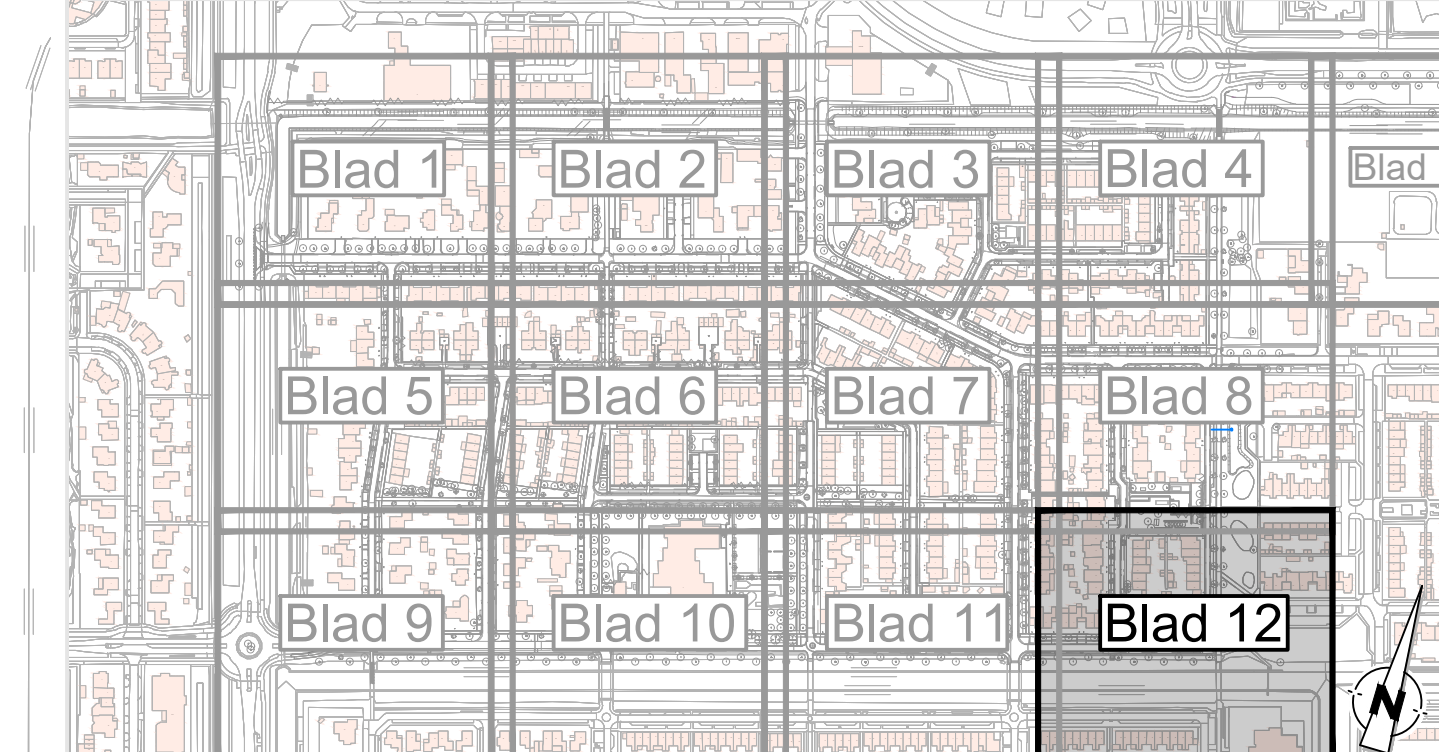

Opmerkingen

v1-0		24-11-2025	Eerste oplevering	T. 6 Bear	M. v. Dalem	J. Dijkstra
Wijziging:		Datum:	Omschrijving:	Getekend:	Gecontroleerd:	Projectleider

 

C2 Akertech Zuid

Engineering en advisering
voor de buitenruimte

 info@c2akertech.nl

 www.c2nederland.nl

 's-Hertogenbosch | Arnhem

 +31 (0) 88 040 56 00

Project:

Onderdeel:

Opdrachtgever:

Renovatie Botenbuurt

Uitvoerings ontwerp
Ondergronds, blad 12 van 13
Gemeente Zeelande

Formaat:	A0	Fase:	UD	Tekeningnummer:	Versie:
Schaal:	1:100	Status:	DEFINITIEF	24078-432	v1-0
Projectnummer:	24078				