



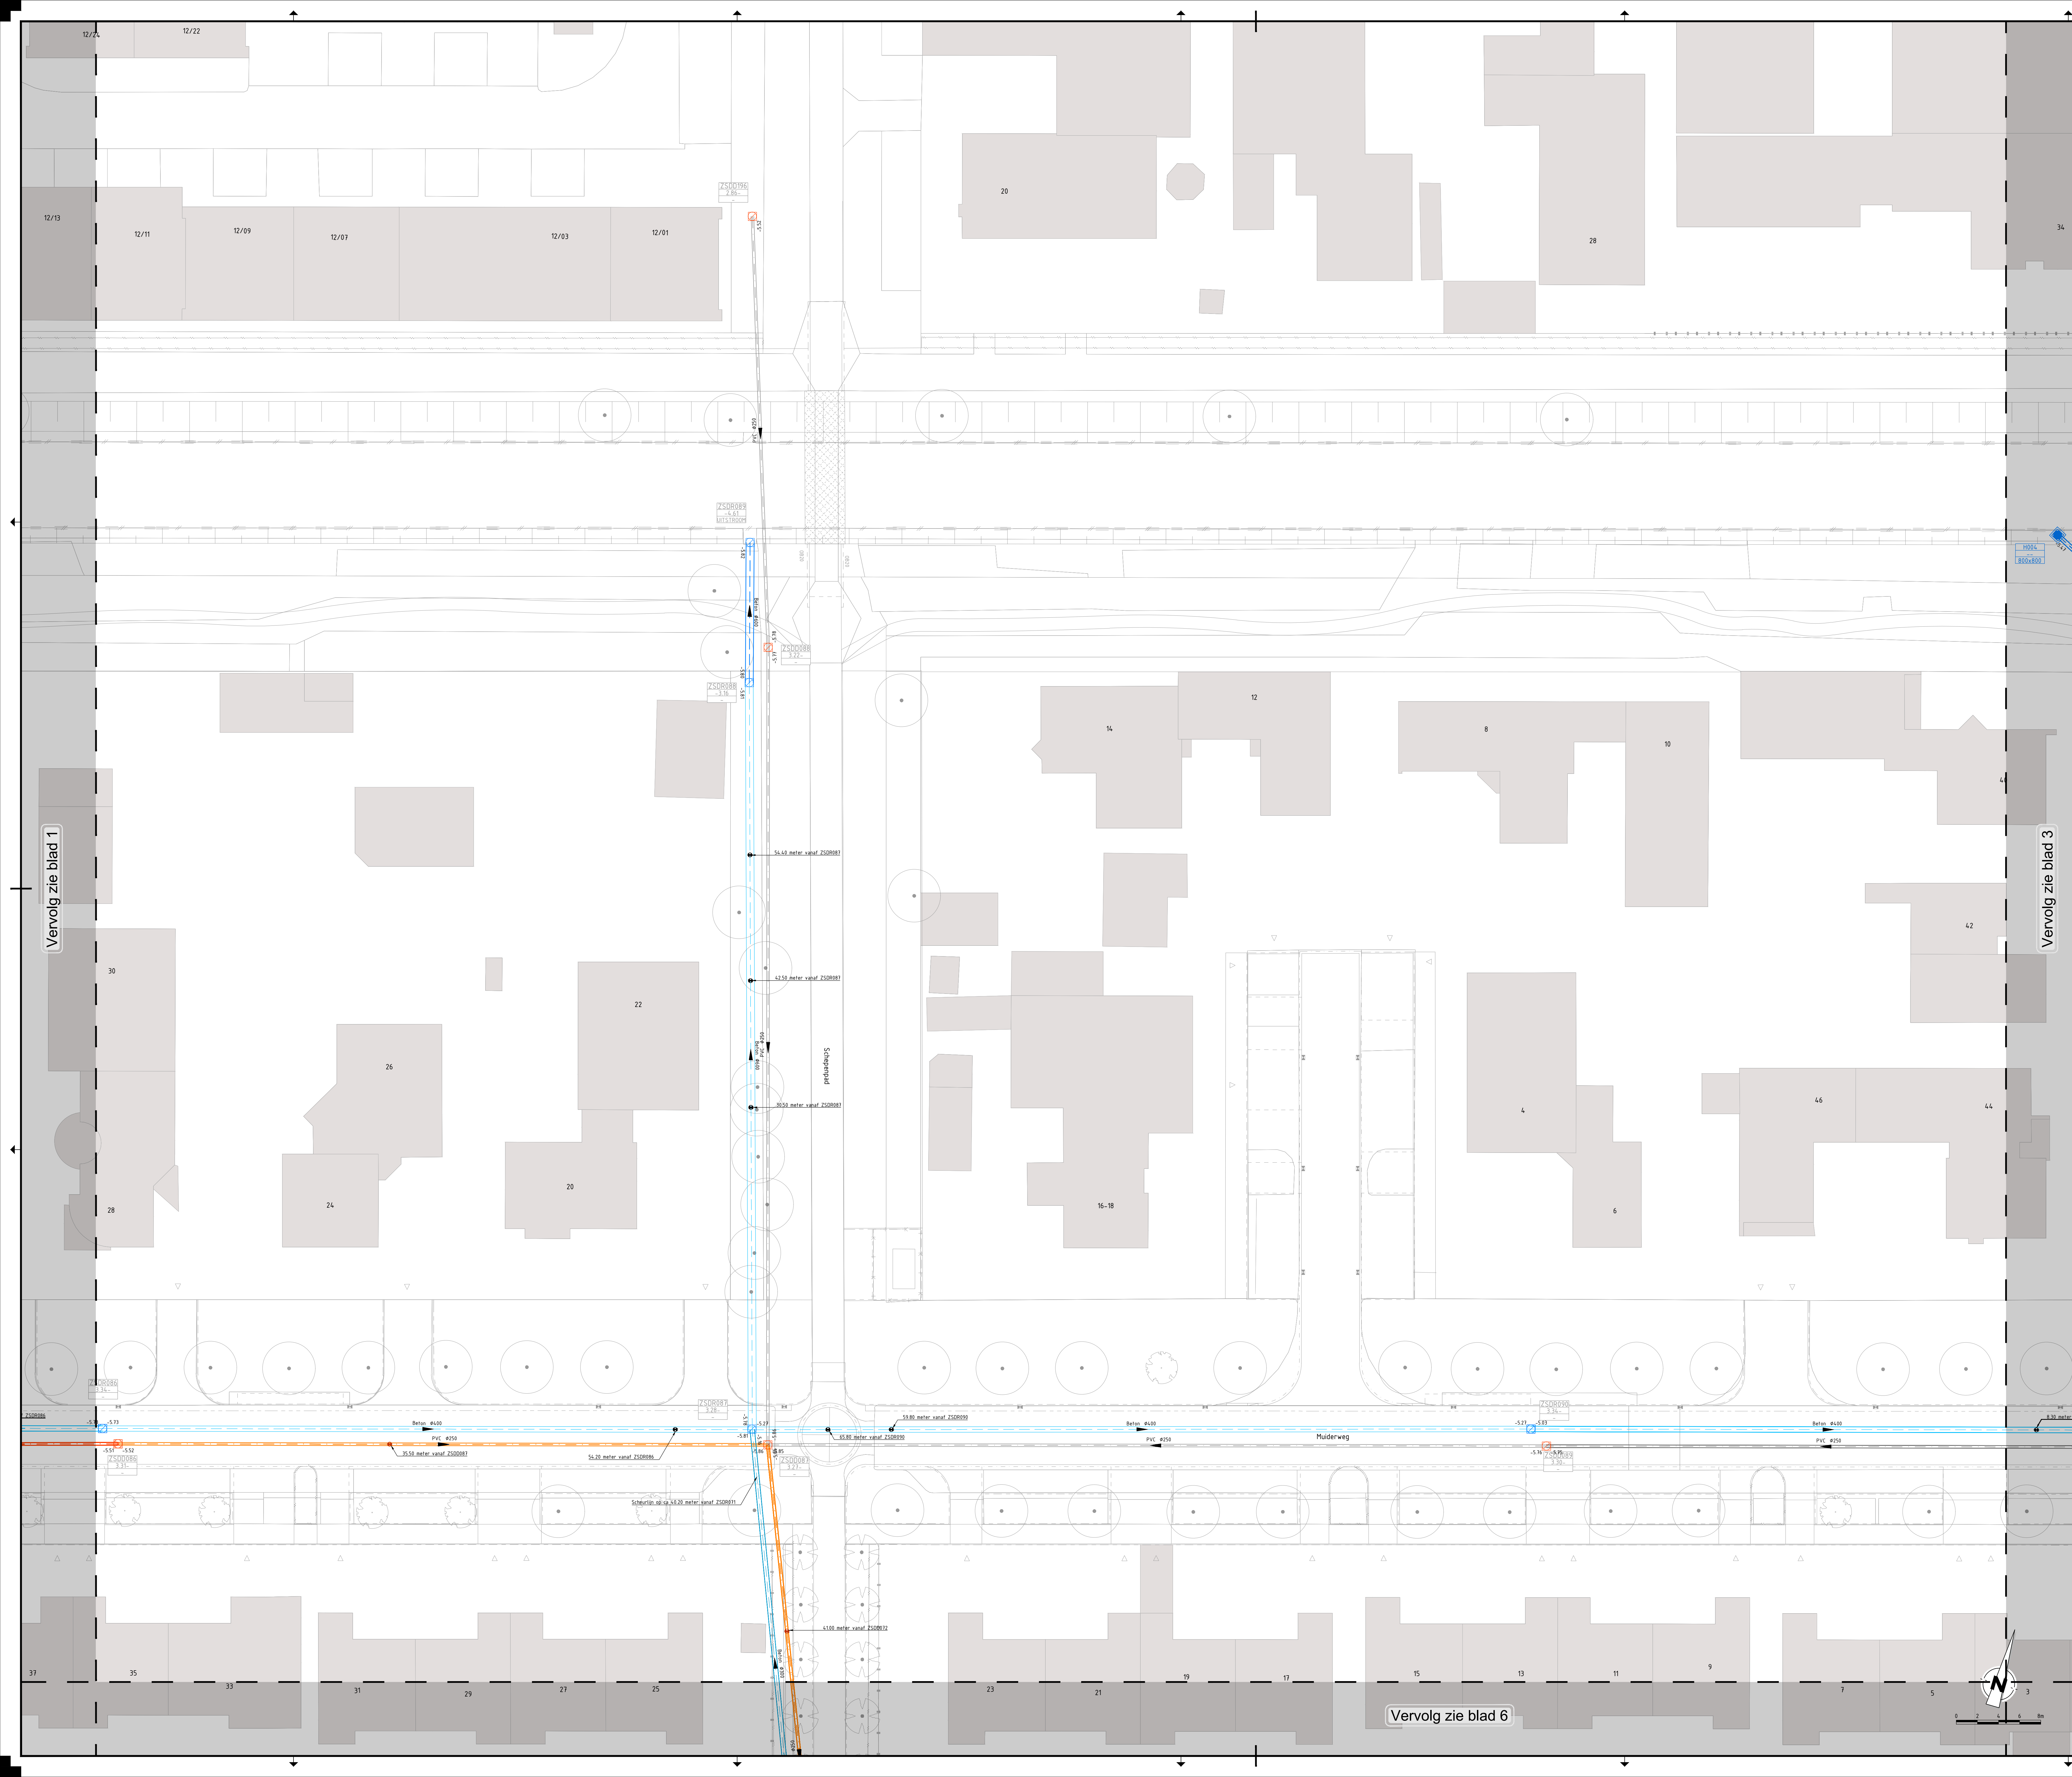

Verklaring	
	Vervangen bestaande DWA, PVC Ø250mm, inclusief b.o.b. hoogte en stroomrichting
	Aanbrengen nieuwe HWA, beton, inclusief diameter, b.o.b. hoogte en stroomrichting
	Herstellen aansluiting, DWA, PVC inclusief diameter, b.o.b. hoogte en stroomrichting
	Bestaande DWA onderhouden/reparkeren, PVC inclusief diameter, b.o.b. hoogte en stroomrichting
	Herstellen aansluitingen, HWA, beton inclusief diameter, b.o.b. hoogte en stroomrichting
	Bestaande HWA onderhouden/reparkeren, beton inclusief diameter, b.o.b. hoogte en stroomrichting
	Bestaande DWA handhaven, PVC inclusief diameter, b.o.b. hoogte en stroomrichting
	Bestaande HWA handhaven, beton inclusief diameter, b.o.b. hoogte en stroomrichting
	Herstellen bestaande aansluiting in DWA
	Herstellen bestaande aansluiting in HWA
	Bestaande DWA inspectieput, putnummer, putdekselhoogte (PM) en afmeting
	Bestaande HWA inspectieput, putnummer, putdekselhoogte (PM) en afmeting
	Aanbrengen HWA inspectieput, putnummer, putdekselhoogte (PM) en afmeting

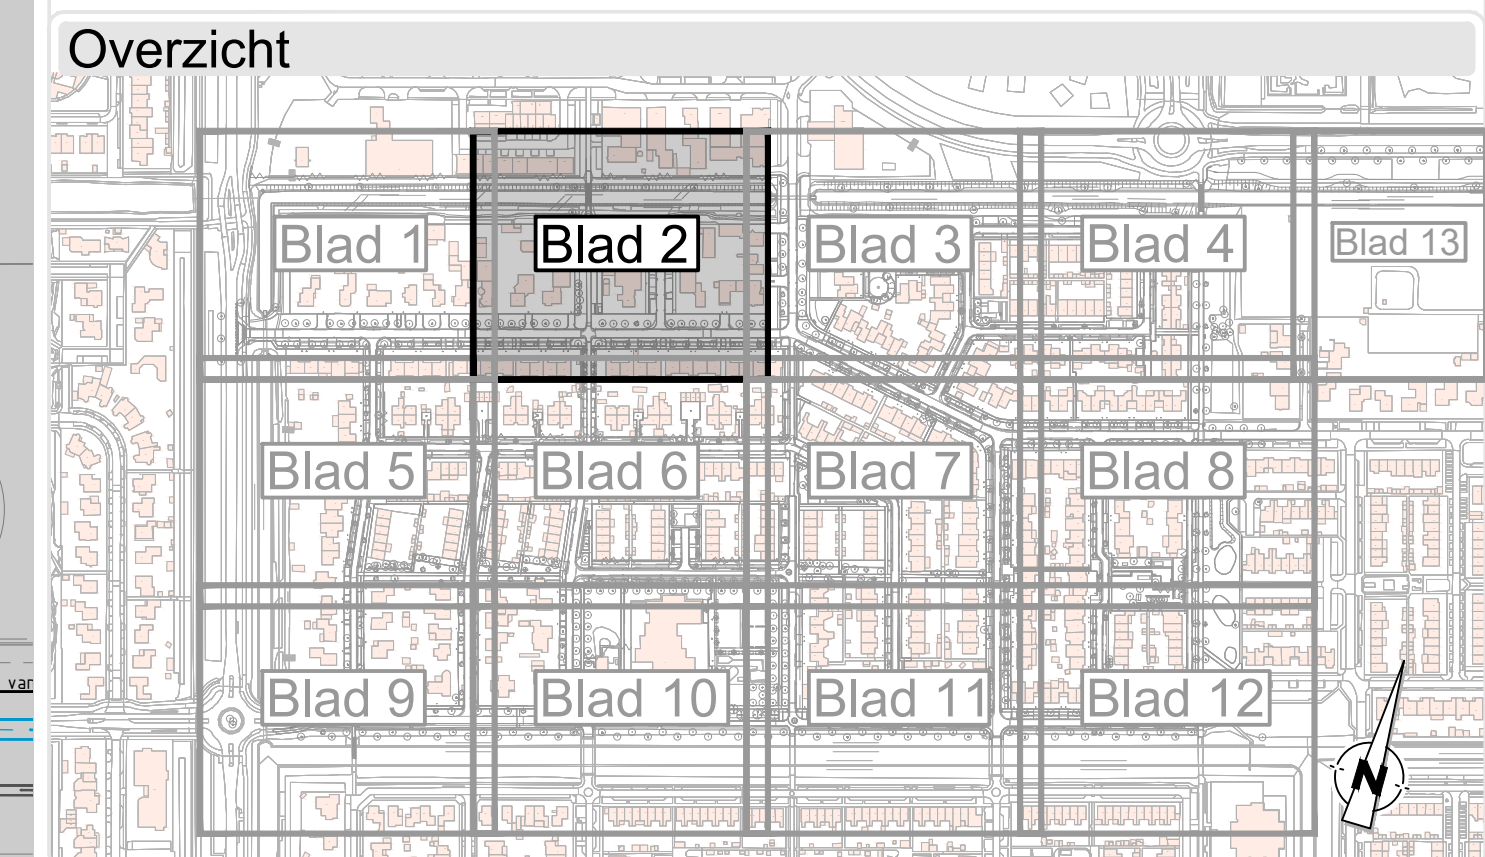

Opmerkingen

v1.0		24-10-2023	Eerste oplevering	T. d. Beer	M. v. Duijn	S. Dijkstra
Wijziging:		Datum:	Omschrijving:	Gepland: Geconstrueerd: Projectleider:		

C2 Akertech Zuid
Engineering en advisering
voor de buitenruimte

info@akertech.nl
www.c2nederland.nl

www.akertech.nl
Hertogenbosch | Arnhem
+31 (0) 80 040 56 00

Project:
Onderdeel:
Opdrachtgever:

Renovatie Botenbuurt
Uitvoerings ontwerp
Ondergrond, blad 2 van 13
Gemeente Zeewolde

Formaat:	A0	Fase:	UD	Tekeningnummer:	Verse
Schaal:	1:200	Status:	DEFINITIEF	24078-422	v2-0
Projectnummer:	24078				