



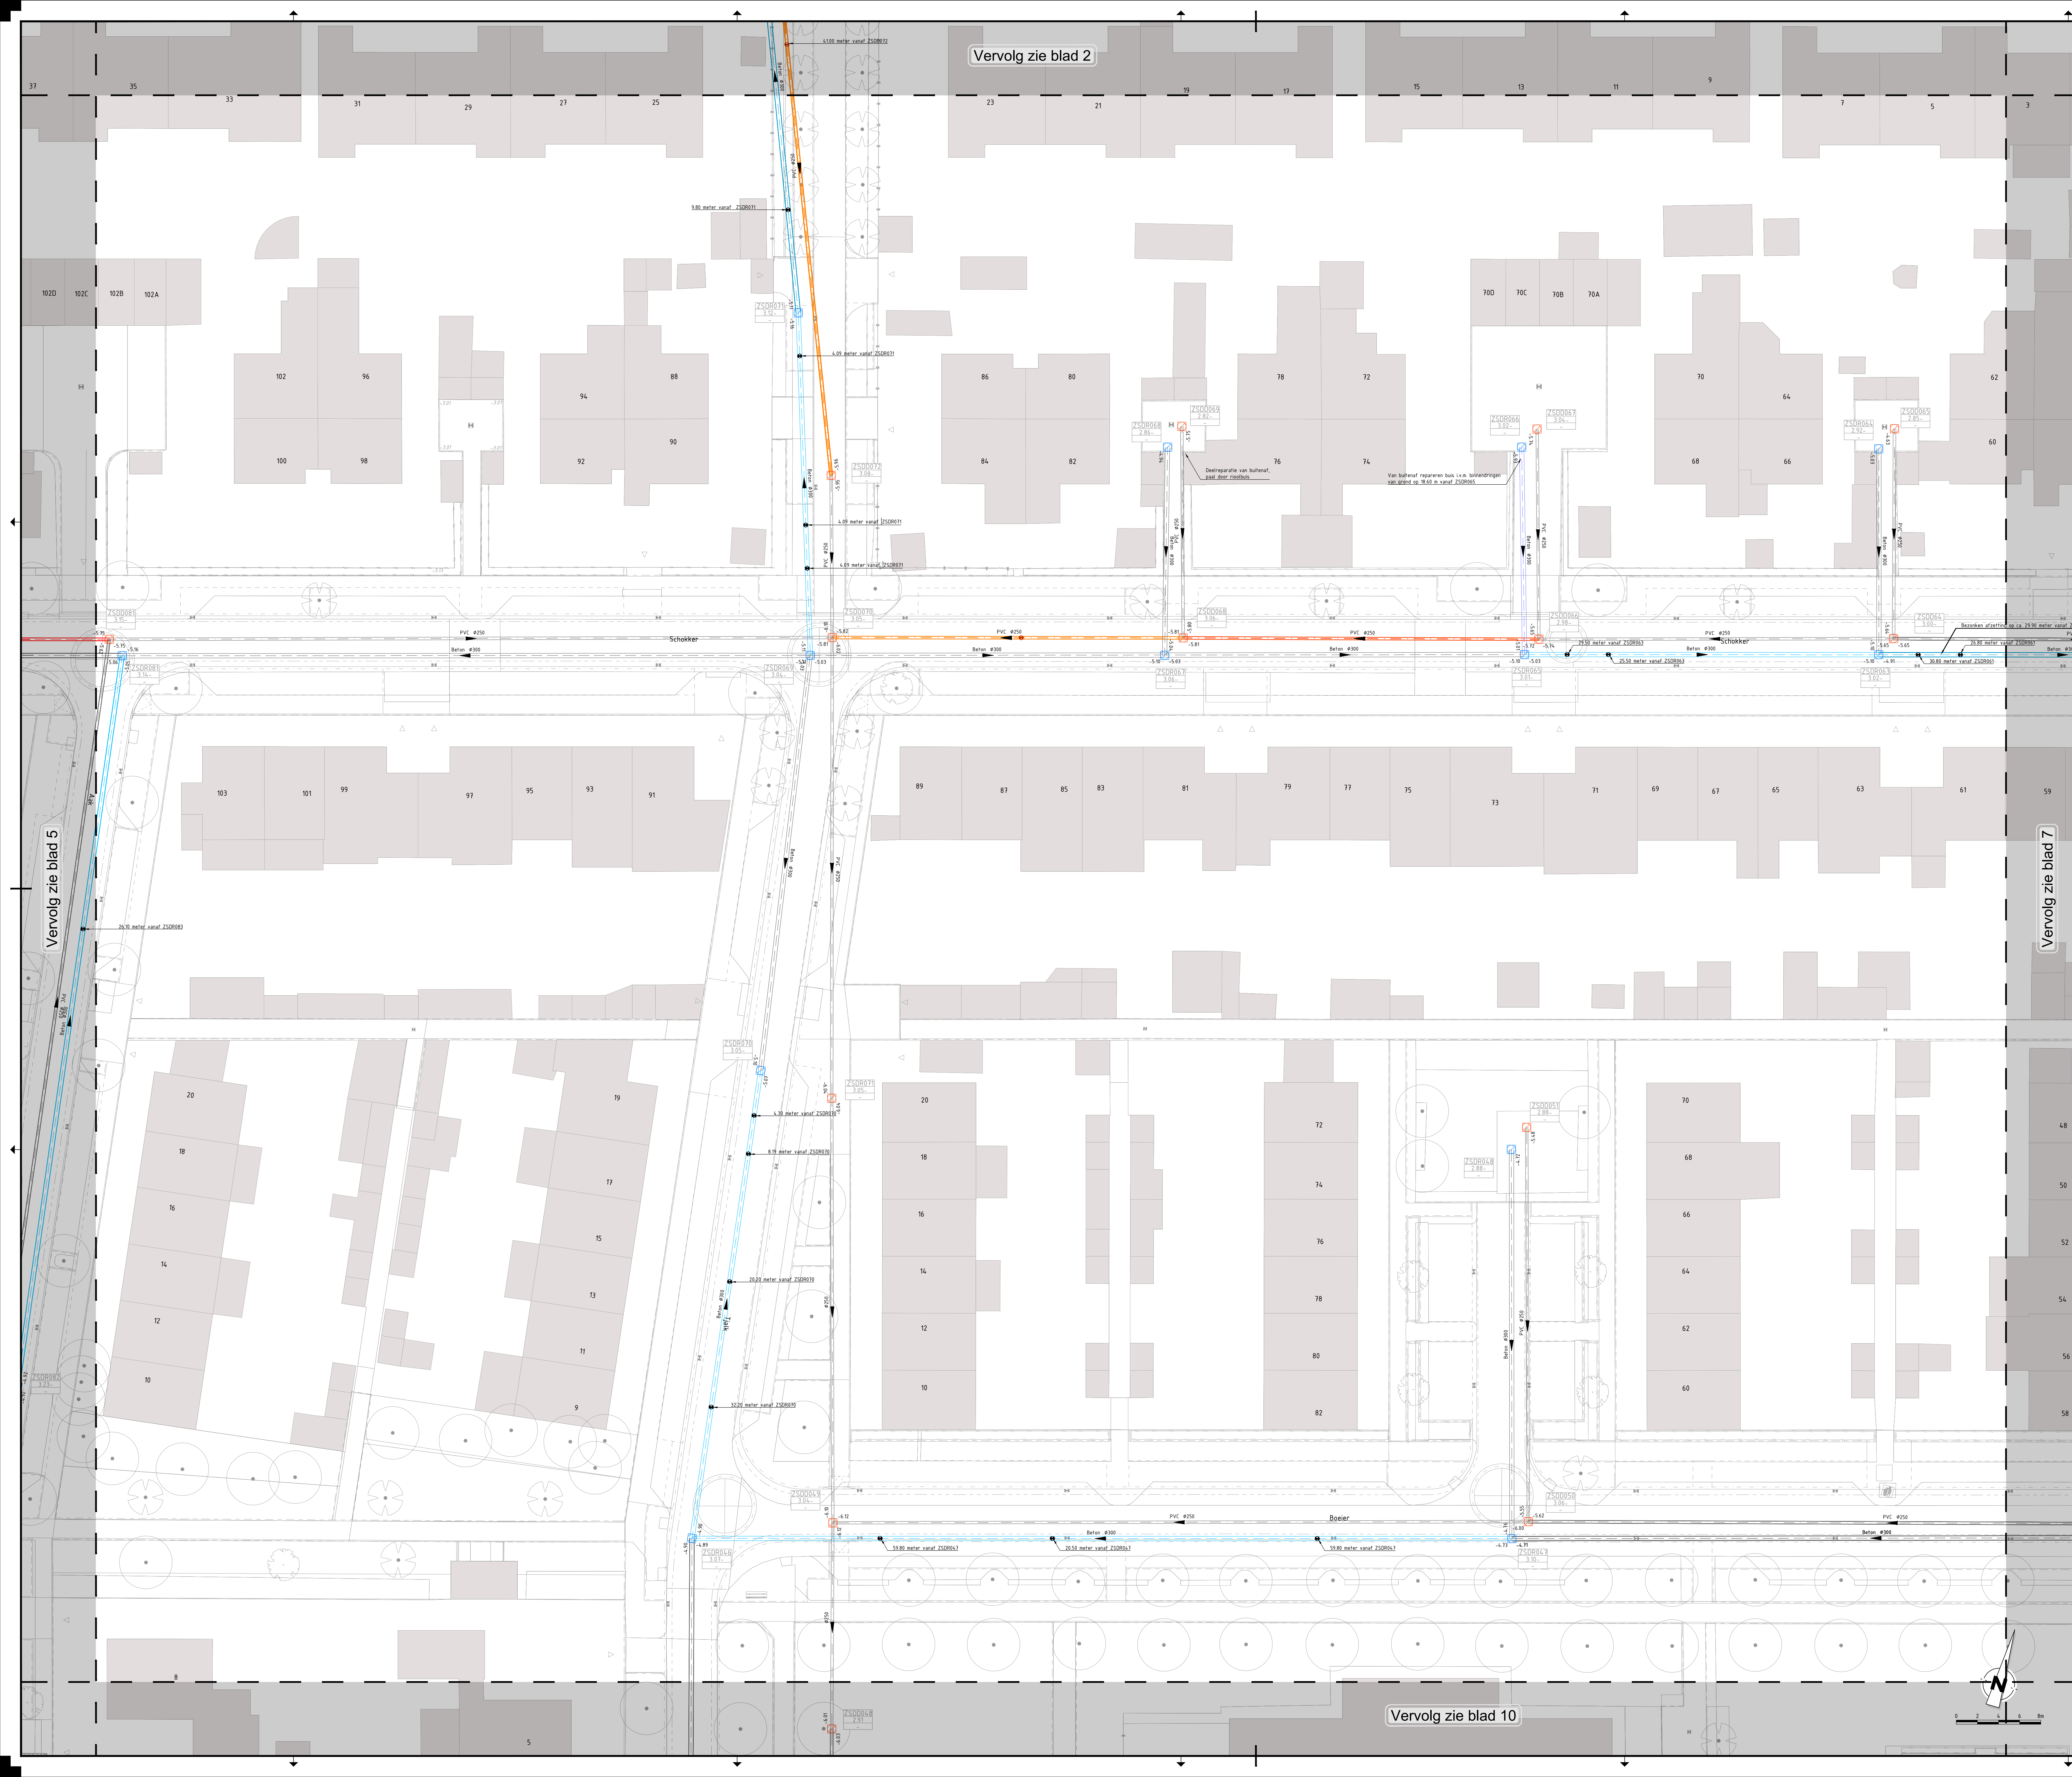

Verklaring

	Vervangen bestaande DWA, PVC Ø250mm, inclusief b.o.b. hoogte en stroomrichting
	Aanbrengen nieuwe HWA, beton, inclusief diameter, b.o.b. hoogte en stroomrichting
	Herstellen aansluiting, DWA, PVC inclusief diameter, b.o.b. hoogte en stroomrichting
	Bestaande DWA onderhouden/reparen, PVC inclusief diameter, b.o.b. hoogte en stroomrichting
	Herstellen aansluitingen, HWA, beton inclusief diameter, b.o.b. hoogte en stroomrichting
	Bestaande DWA onderhouden/reparen, beton inclusief diameter, b.o.b. hoogte en stroomrichting
	Bestaande HWA handhaven, PVC inclusief diameter, b.o.b. hoogte en stroomrichting
	Bestaande HWA handhaven, beton inclusief diameter, b.o.b. hoogte en stroomrichting
	Herstellen bestaande aansluiting in DWA
	Herstellen bestaande aansluiting in HWA
	Bestaande DWA inspectieput, putnummer, putdekshoogte (PM) en afmeting
	Bestaande HWA inspectieput, putnummer, putdekshoogte (PM) en afmeting
	Aanbrengen HWA inspectieput, putnummer, putdekshoogte (PM) en afmeting

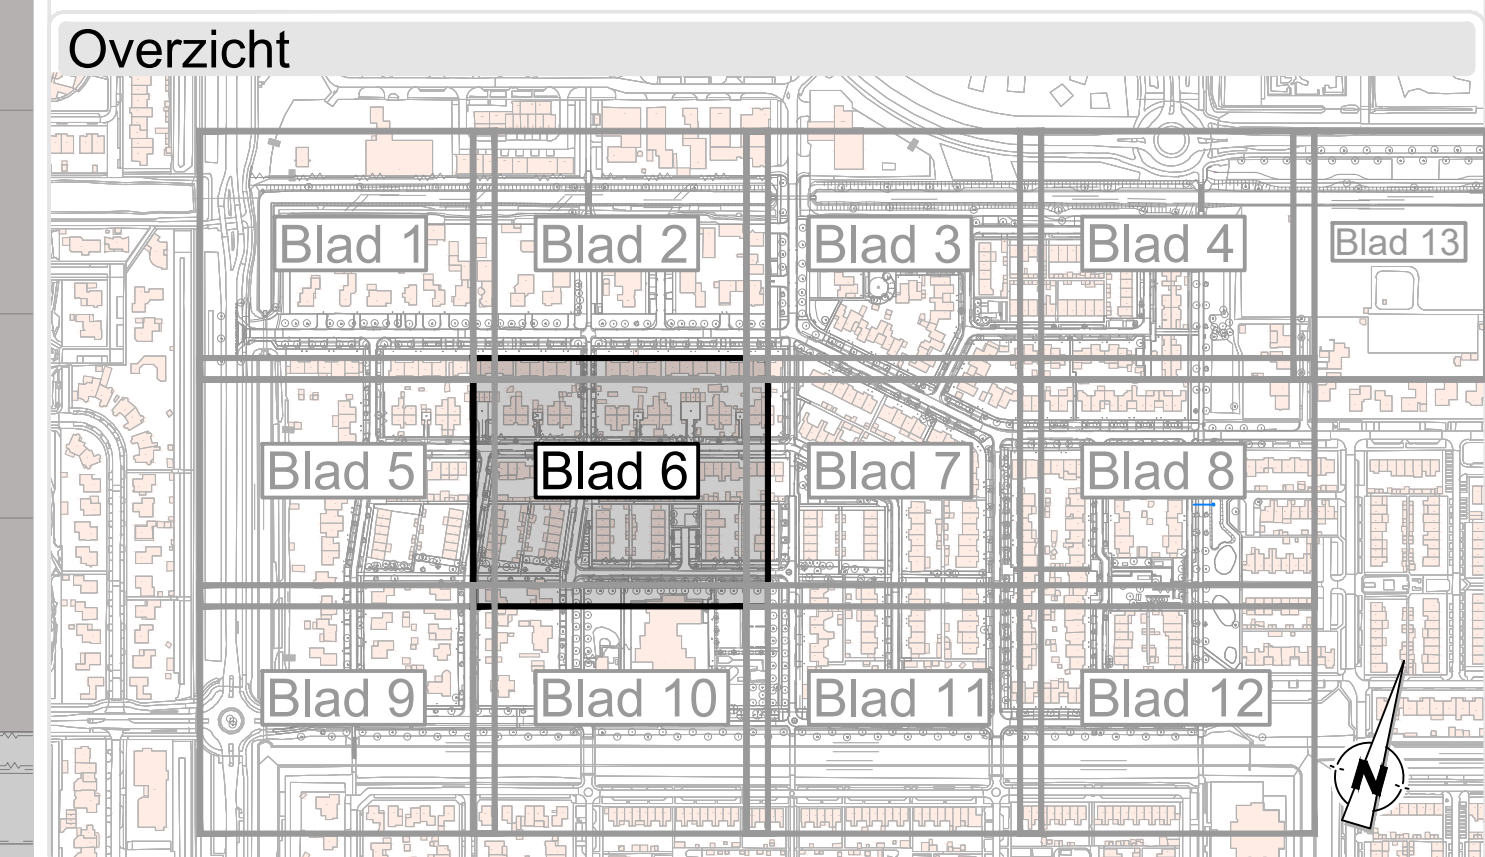

Opmerkingen

v2-0	26-09-2025	Tweede optekening	T. d. Beer	M. v. Duijn	J. Dijkstra
v1-0	24-11-2025	Eerste optekening	T. d. Beer	M. v. Duijn	J. Dijkstra
Wijziging:	Datum:	Omschrijving:	Gerekeerd:	Gecontroleerd:	Projectleider:

C2 Akertech Zuid
Engineering en advisering
voor de buitenruimte

info@akertech.nl
www.c2nederland.nl

Hortengroen | Arnhem
+31 (0) 80 040 56 00

Project: Renovatie Botenbuurt

Onderdeel: Uitvoerings ontwerp

Opdrachtgever: Ondergronds, blad 6 van 13
Gemeente Zeewolde

Formaat: A0

Schaal: 1:200

Projectnummer: 24078

Fase: UD

Status: DEFINITIEF

Tekeningnummer: 24078-426

Verse: v1-0