



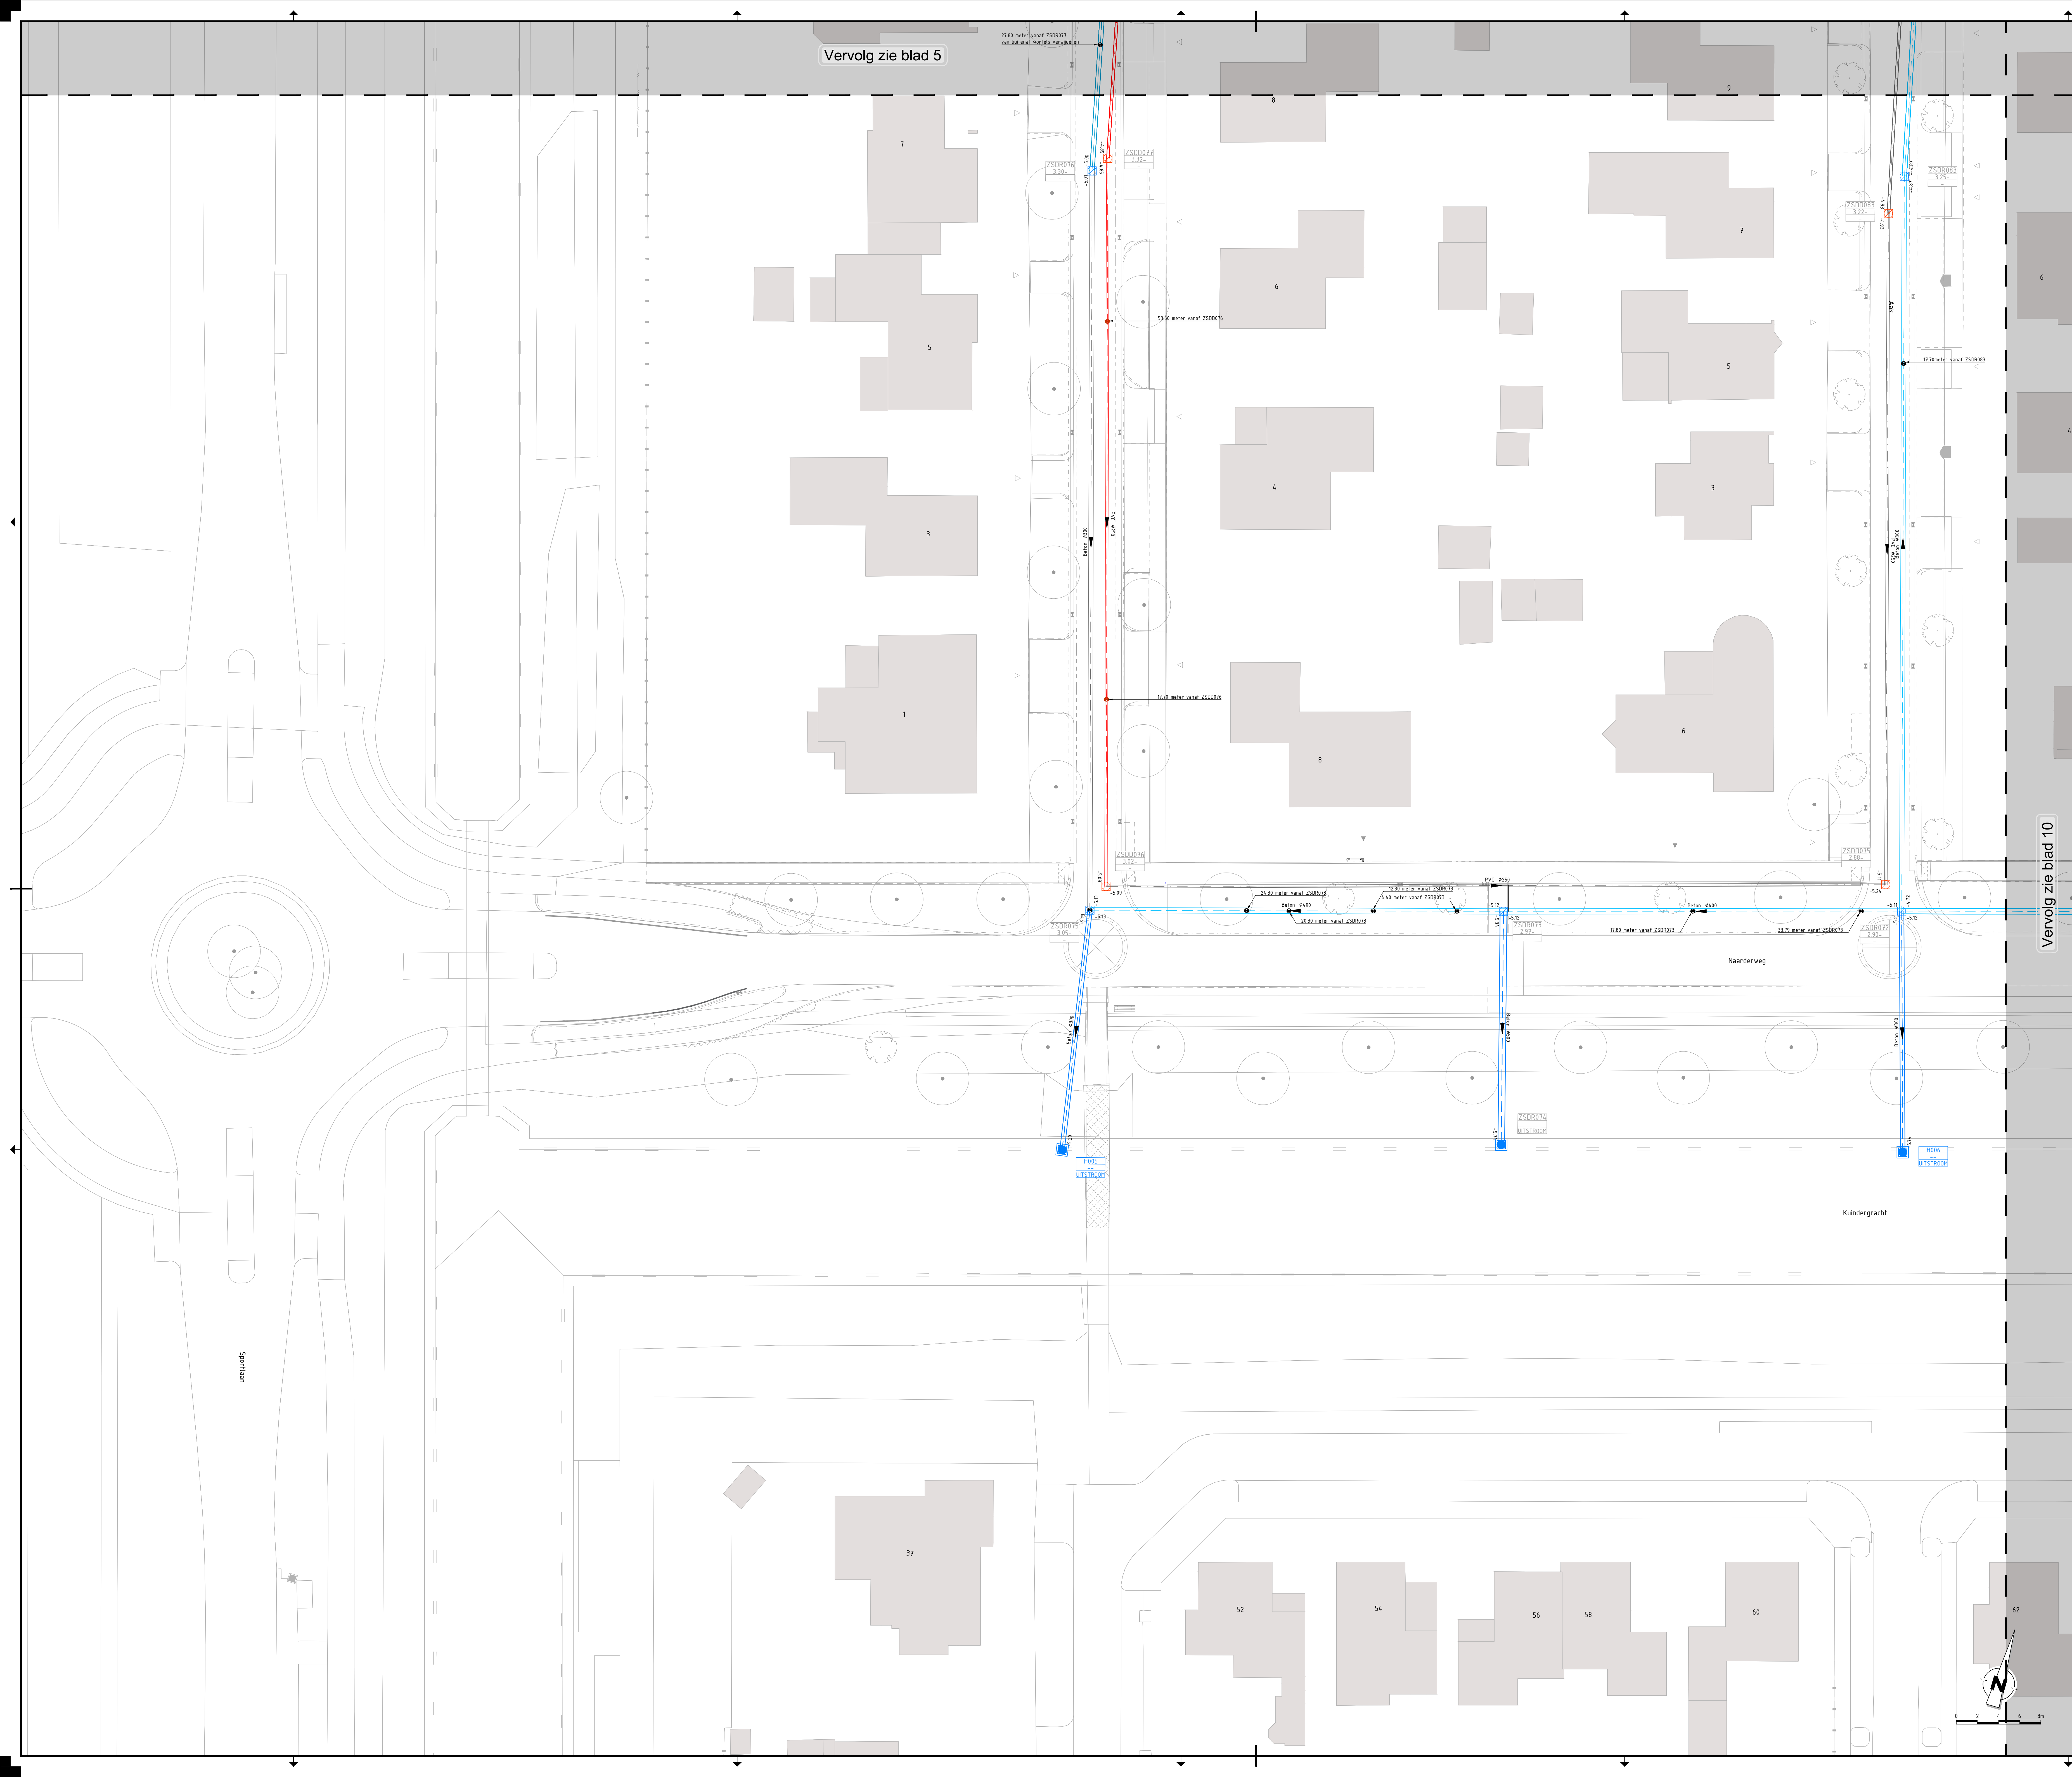

Verklaring

- PVC Ø250 Vervangen bestaande DWA, PVC Ø250mm, inclusief b.o.b. hoogte en stroomrichting
- Beton Ø300 Aanbrengen nieuwe HWA, beton, inclusief diameter, b.o.b. hoogte en stroomrichting
- PVC Ø250 Herstellen aansluiting, DWA, PVC inclusief diameter, b.o.b. hoogte en stroomrichting
- PVC Ø250 Bestaande DWA onderhouden/reparkeren, PVC inclusief diameter, b.o.b. hoogte en stroomrichting
- Beton Ø400 Herstellen aansluitingen, HWA, beton inclusief diameter, b.o.b. hoogte en stroomrichting
- Beton Ø400 Bestaande HWA onderhouden/reparkeren, beton inclusief diameter, b.o.b. hoogte en stroomrichting
- PVC Ø250 Bestaande DWA handhaven, PVC inclusief diameter, b.o.b. hoogte en stroomrichting
- Beton Ø300 Bestaande HWA handhaven, beton inclusief diameter, b.o.b. hoogte en stroomrichting
- Herstellen bestaande aansluiting in DWA
- Herstellen bestaande aansluiting in HWA
- ZS08083 Bestaande DWA inspectieput, putnummer, putdekselhoogte (PM) en afmeting
- ZS08081 Bestaande HWA inspectieput, putnummer, putdekselhoogte (PM) en afmeting
- H001 Aanbrengen HWA inspectieput, putnummer, putdekselhoogte (PM) en afmeting

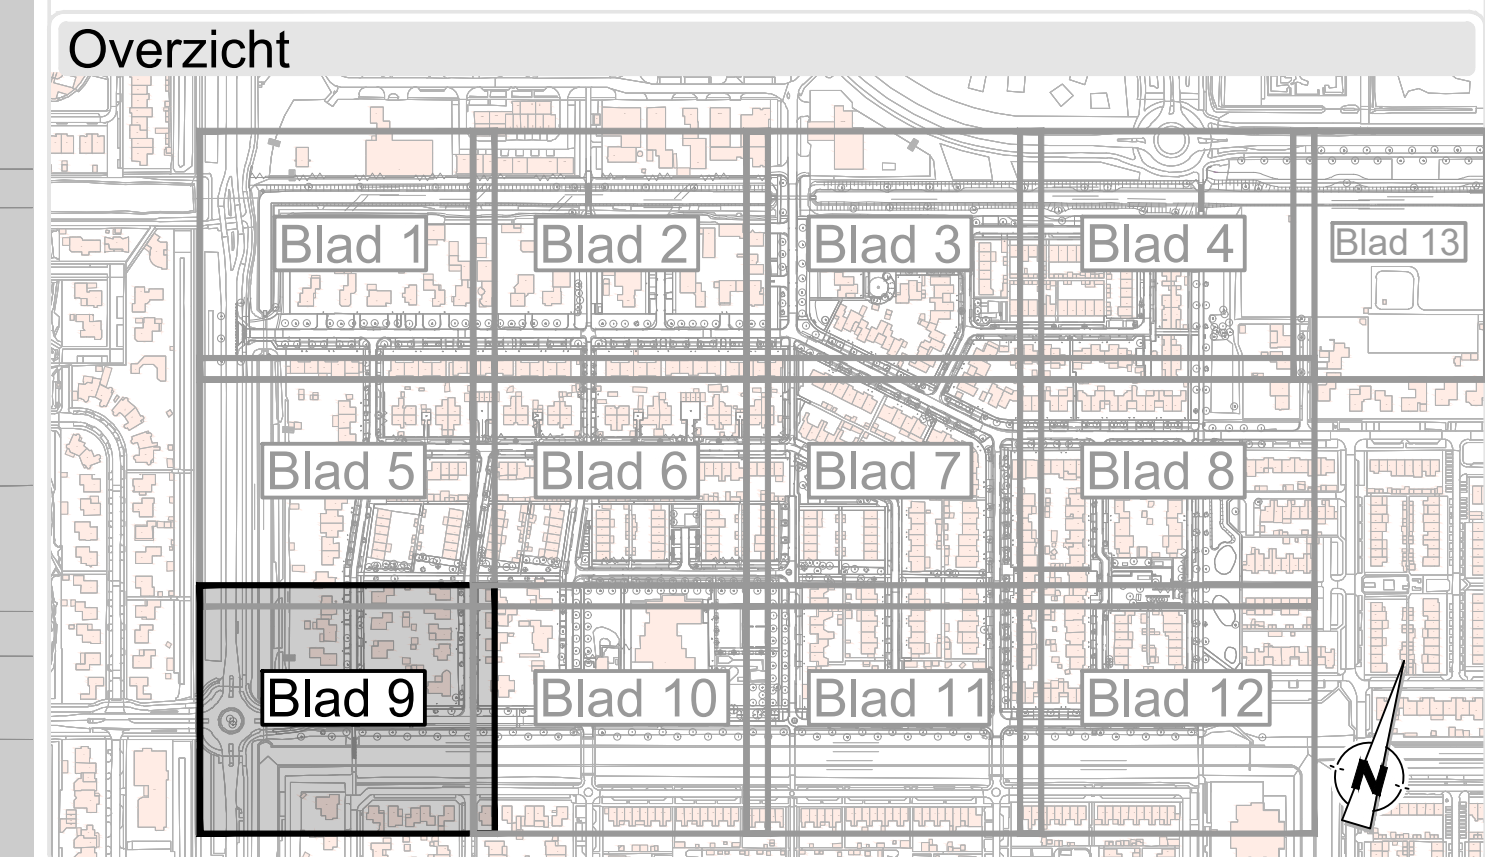

Opmerkingen

V1.0	24-10-2025	Eerste opmerking	T. de Beer	M. v. Duijn	D. Dijkstra
Wijziging:	Datum:	Omschrijving:	Getekend:	Gecontroleerd:	Projectleider:

C2 Akertech Zuid
Engineering en advisering voor de buitenruimte

info@akertech.nl
 www.c2nederland.nl

't Hartogenbosch | Arnhem
 +31 (0) 80 040 56 00

Project: Renovatie Botenbuurt

Onderdeel: Uitvoerings ontwerp

Opdrachtgever: Ondergronds, blad 9 van 13
Gemeente Zeewolde

Formaat: A0
Schaal: 1:200
Projectnummer: 24078

Fase: UD
Status: DEFINITIEF

Tekeningnummer: 24078-429
Verse: v3-0