


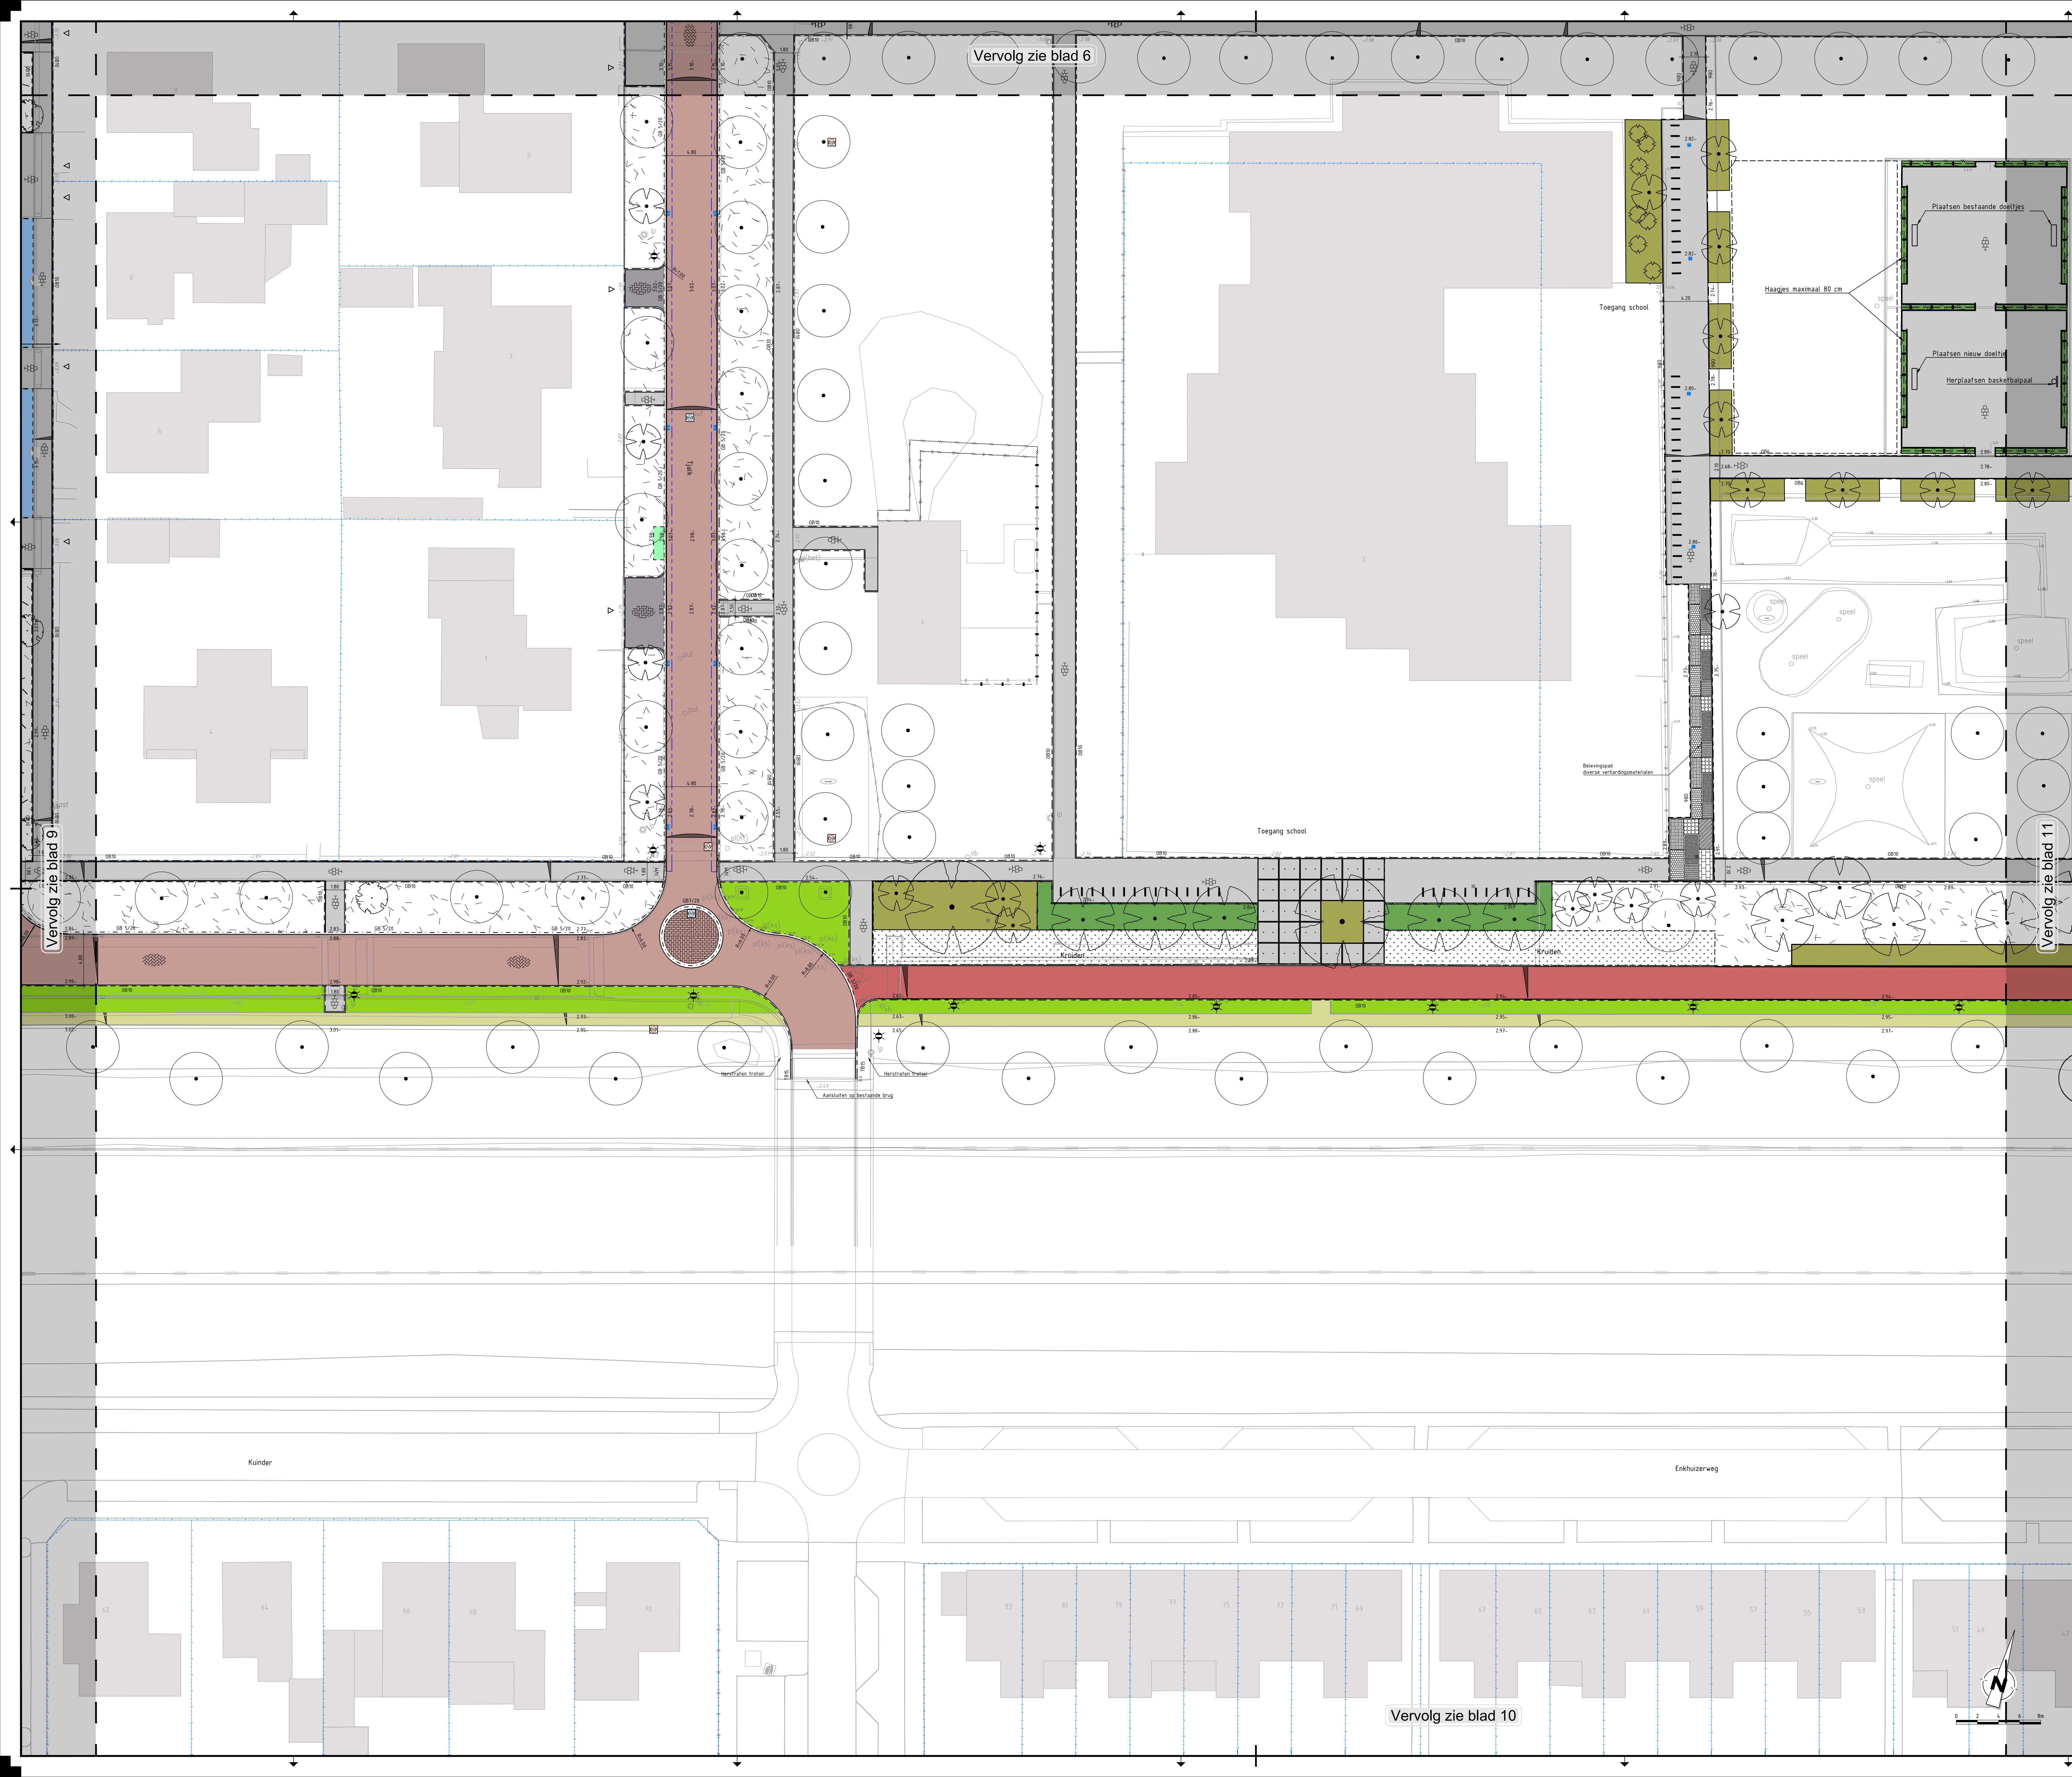

Vervolg zie blad 6

Vervolg zie blad 9

Vervolg zie blad 11

Vervolg zie blad 10

Verklaring

	Gedeiband 50/200x250, kleur grijs, in beton
	Gedeiband 70/200x250, kleur grijs, in beton
	Gedeiband 90/200x250, kleur grijs, in beton
	Opsluitband 200x200, kleur grijs, in beton
	Opsluitband 150x300, kleur grijs, in beton
	Opsluitband 100x200, kleur grijs
	Opsluitband 60x200, kleur grijs
	Trottoirband, 180/200x250, kleur grijs
	Trottoirband, 130/150x250, kleur grijs
	Inritverloopband, 200x200, kleur grijs
	Verloopband van GB50/200 naar OB20, kleur grijs
	Inrittelementen, 180x750x500, kleur grijs
	Materiaalgrens
	Fictieve grens halfverharding
	Aanbrengen plateau op-/afrit, conform "Detail plateau op-/afrit"
	Betonstraatskeel keformaat, kleur: rood/grijs/wit
	B55, keformaat, kleur rood, keperverband
	B55, keformaat, kleur grijs, elleboogverband
	Betontegels 300x300x60mm, kleur standaard lichtgrijs, halfsteens verband
	Solidrain S2, kleur rood, conform details
	Solidrain Connect 125-125, Opstelvakken containerplekken, kleur grijs, conform details
	Solidrain Connect 125-0, Opstelvakken containerplekken, kleur grijs, conform details
	Waterdoorlatende klinkers, NCB type 1, 315x115x100, kleur antraciet, halfsteensverband, scheidend parkeerplaats middels een witte steen
	Asfalt, kleur rood, opbouw zie detail
	Halfverharding, Grauwacke
	Halfverharding, graskieken
	Onderhoudspad, ondergrond verstevigen, zanderige grond, inzaaien
	Verwijderen en opnieuw aanbrengen top laag asfalt, kleur rood
	Gras
	Bestaand gras inzaaien
	Aanbrengen heesters door derden
	Bestaande beplanting
	Bestaande haag
	Aanbrengen nieuwe haag door derden
	Beplanting dunnen, snoeien tot min 1 m achter de beschoëing plus vrijmaken van het wandelpad
	Herstellen/aanvullen bestaande verharding/ruin, nader te bepalen
	HWA pufafdekking, beton/gietijzer 740x740 mm dagm 520 mm
	GWA pufafdekking, beton/gietijzer 740x740 mm dagm 520 mm
	Koiken (straatkoik, tegelpadkoik)
	Goot, 5 strekken
	Nieuwe locatie lichtmast
	Rotsblokken, nader uit te werken
	Zitbank
	Herplaatsen ondergrondse afvalcontainer
	Bestaande straatwerkhoogte t.o.v. N.A.P.
	Nieuwe straatwerkhoogte t.o.v. N.A.P.
	Afschotsrichting
	Trottoir verlagen
	Locatie doorgang (privé)
	Locatie inrit
	Handhaven bestaande boom, bomen rondom water okronen waar nodig
	Nieuwe boom door derden
	Kadastrale grens

Overzicht

Opmerkingen

v4-0	14-11-2024	Opmerkingen opdrachtgever versiert	T. d. Beer	M. v. Duijn	J. Dijkstra
v3-0	21-11-2023	Opmerkingen opdrachtgever versiert	T. d. Beer	M. v. Duijn	J. Dijkstra
v2-0	26-09-2023	Tweede opmerking	T. d. Beer	M. v. Duijn	J. Dijkstra
v1-0	15-09-2023	Eerste opmerking	T. d. Beer	M. v. Duijn	J. Dijkstra
Wijziging:		Datum:	Omschrijving:	Getekend:	Gecontroleerd: Projectleider

C2 Akertech Zuid
Engineering en advisering voor de buitenruimte

info@akertech.nl
www.c2nederland.nl

% Hertsogenbosch | Arnhem
+31 (0) 88 040 56 00

Project: **Renovatie Botenbuurt**
Onderdeel: **Uitvoerings ontwerp**
Opdrachtgever: **Bovengronds, blad 10 van 13**
Gemeente Zeewolde

Formaat: A0
Schaal: 1:200
Projectnummer: 24078

Fase: UD
Status: DEFINITIEF

Tekeningnummer: **24078-410**
Versie: **v4-0**