


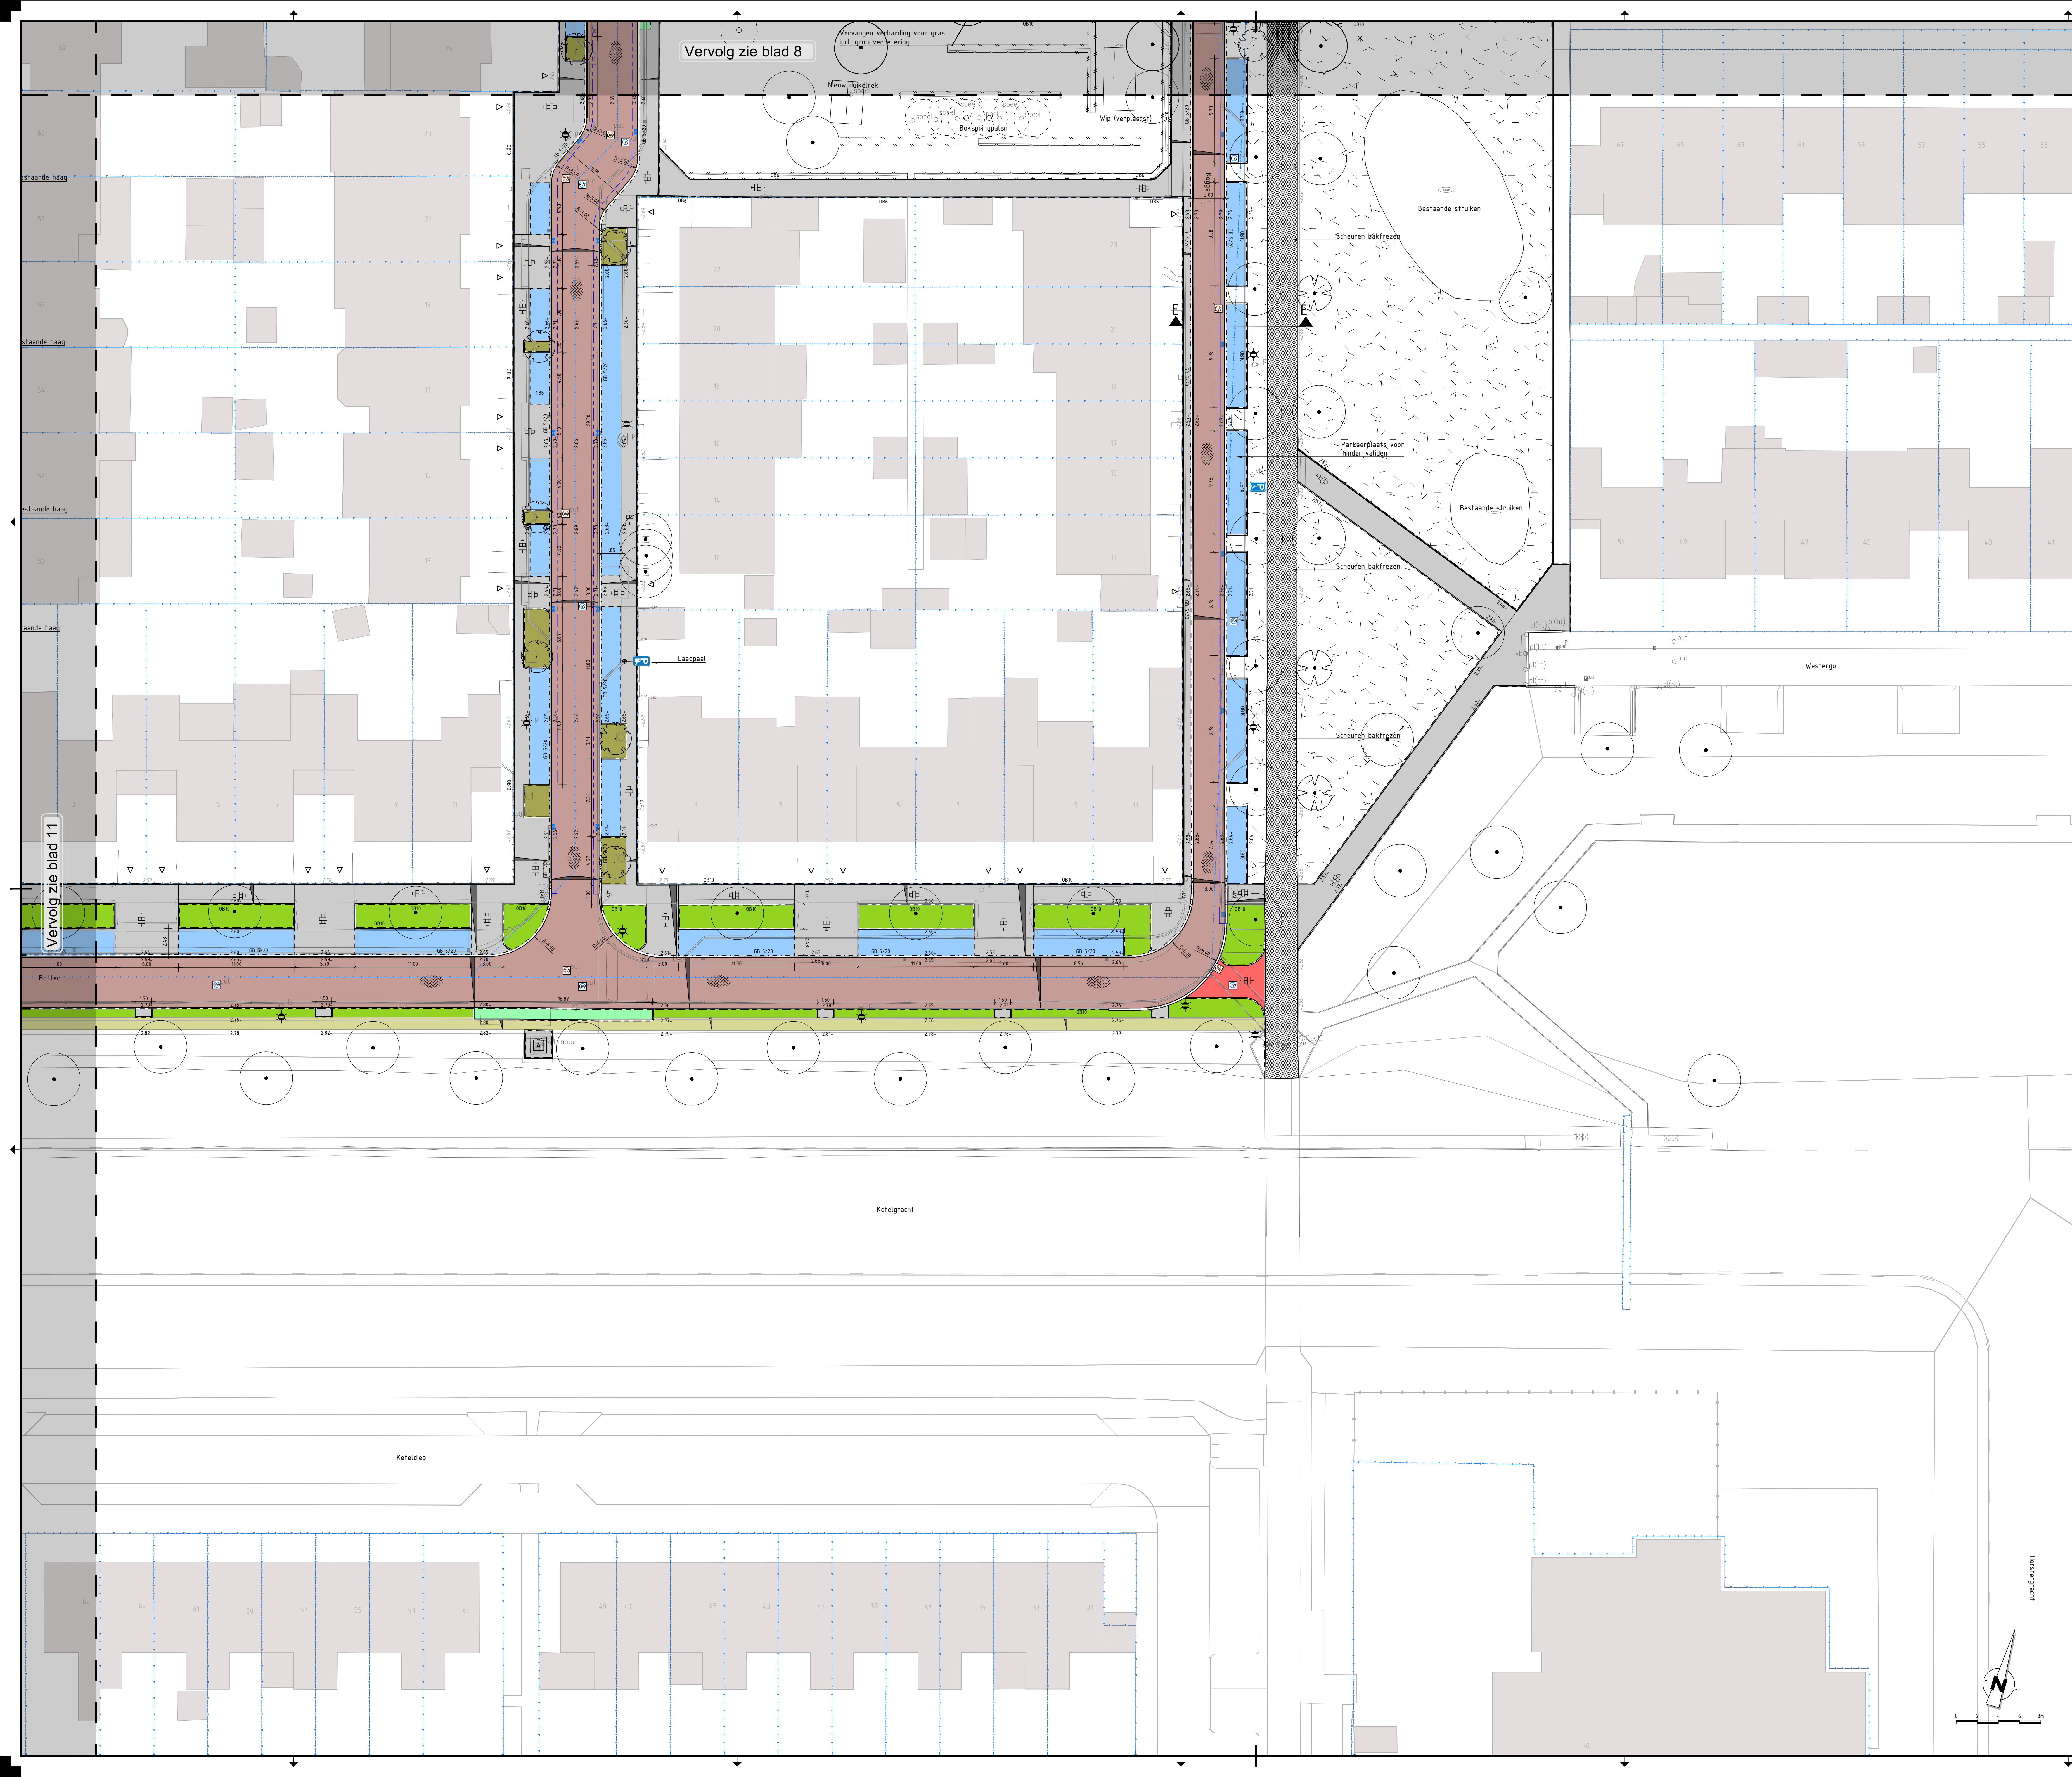

- ### Verklaring
- 08 14/2021 Gedeideband 50/200x250, kleur grijs, in beton
 - 08 14/2021 Gedeideband 70/200x250, kleur grijs, in beton
 - 08 14/2021 Opsluitband 200x200, kleur grijs, in beton
 - 08 14/2021 Opsluitband 150x300, kleur grijs, in beton
 - 08 14/2021 Opsluitband 100x200, kleur grijs
 - 08 14/2021 Opsluitband, 60x200, kleur grijs
 - 08 14/2021 Trottoirband, 180/200x250, kleur grijs
 - 08 14/2021 Trottoirband, 130/150x250, kleur grijs
 - 08 14/2021 Inritverloopband, 200x200, kleur grijs
 - 08 14/2021 Verloopband van 0850/200 naar 0820, kleur grijs
 - 08 14/2021 Inrietelementen, 180x750x500, kleur grijs
 - 08 14/2021 Materiaalgrins
 - 08 14/2021 Fictieve grins halfverharding
 - 08 14/2021 Aanbrengen plateau op-/afrit, conform "Detail plateau op-/afrit"
 - 08 14/2021 Betonstraatskeien keiformaat, kleur: rood/grijs/wit
 - 08 14/2021 BSS, keiformaat, kleur rood, keperverband
 - 08 14/2021 BSS, keiformaat, kleur grijs, elleboogverband
 - 08 14/2021 Betontegels 300x300x60mm, kleur standaard lichtgrijs, halfsteens verband
 - 08 14/2021 Solidrain S2, kleur rood, conform details
 - 08 14/2021 Solidrain Connect 125-125, Opstelvakken containerplekken, kleur grijs, conform details
 - 08 14/2021 Solidrain Connect 125-0, Opstelvakken containerplekken, kleur grijs, conform details
 - 08 14/2021 Waterdortende klinkers, NCB type 1, 315x115x100, kleur antraciet, halfsteensverband, scheidings parkeerplaats middels een witte steen
 - 08 14/2021 Asfalt, kleur rood, opbouw zie detail
 - 08 14/2021 Halfverharding, Grauwacke
 - 08 14/2021 Halfverharding, graskieken
 - 08 14/2021 Onderhoudspad, ondergrond verstevigen, zanderige grond, inzaaien
 - 08 14/2021 Verwijderen en opnieuw aanbrengen top laag asfalt, kleur rood
 - 08 14/2021 Gras
 - 08 14/2021 Bestaand gras inzaaien
 - 08 14/2021 Aanbrengen heesters door derden
 - 08 14/2021 Bestaande beplanting
 - 08 14/2021 Bestaande haag
 - 08 14/2021 Aanbrengen nieuwe haag door derden
 - 08 14/2021 Beplanting dunnen, snoeien tot min 1 m achter de beschoeiing plus vrijmaken van het wandelpad
 - 08 14/2021 Herstellen/aanvullen bestaande verharding/ruin, nader te bepalen
 - 08 14/2021 HWA putafdekking, beton/gietijzer 740x740 mm dagm 520 mm
 - 08 14/2021 GWA putafdekking, beton/gietijzer 740x740 mm dagm 520 mm
 - 08 14/2021 Koiken (straatkoik, tegelpadkoik)
 - 08 14/2021 Goot, 5 strekken
 - 08 14/2021 Nieuwe locatie lichtmast
 - 08 14/2021 Rotsblokken, nader uit te werken
 - 08 14/2021 Zitbank
 - 08 14/2021 Herplaatsen ondergrondse afvalcontainer
 - 08 14/2021 Bestaande straatwerkhoogte t.o.v. N.A.P.
 - 08 14/2021 Nieuwe straatwerkhoogte t.o.v. N.A.P.
 - 08 14/2021 Afschotsrichting
 - 08 14/2021 Trottoir verlagen
 - 08 14/2021 Locatie doorgang (privé)
 - 08 14/2021 Locatie inrit
 - 08 14/2021 Handhaven bestaande boom, bomen rondom water opkronen waar nodig
 - 08 14/2021 Nieuwe boom door derden
 - 08 14/2021 Kadastrale grins



Opmerkingen

v4-0	14-01-2024	Opmerkingen opdrachtgever versiert	T. d. Beer	M. v. Duijn	J. Dijkstra
v3-0	28-11-2023	Opmerkingen opdrachtgever versiert	T. d. Beer	M. v. Duijn	J. Dijkstra
v2-0	28-09-2023	Tweede opmerking	T. d. Beer	M. v. Duijn	J. Dijkstra
v1-0	15-09-2023	Eerste opmerking	T. d. Beer	M. v. Duijn	J. Dijkstra
Wijziging:	Datum:	Omschrijving:	Gedateerd:	Gecorrigeerd:	Projectleider:

C2 Akertech Zuid
Engineering en advisering voor de buitenruimte

info@akertech.nl
www.c2akertech.nl

Herengracht 1, Arnhem
+31 (0) 86 045 56 00

Project: Renovatie Botenbuurt

Onderdeel: Uitvoerings ontwerp

Opdrachtgever: Bovengronds, blad 13
Gemeente Zeewolde

Formaat: A0

Schaal: 1:200

Projectnummer: 24078

Fase: UD

Status: DEFINITIEF

Tekeningnummer: 24078-412

Versie: v4-0