



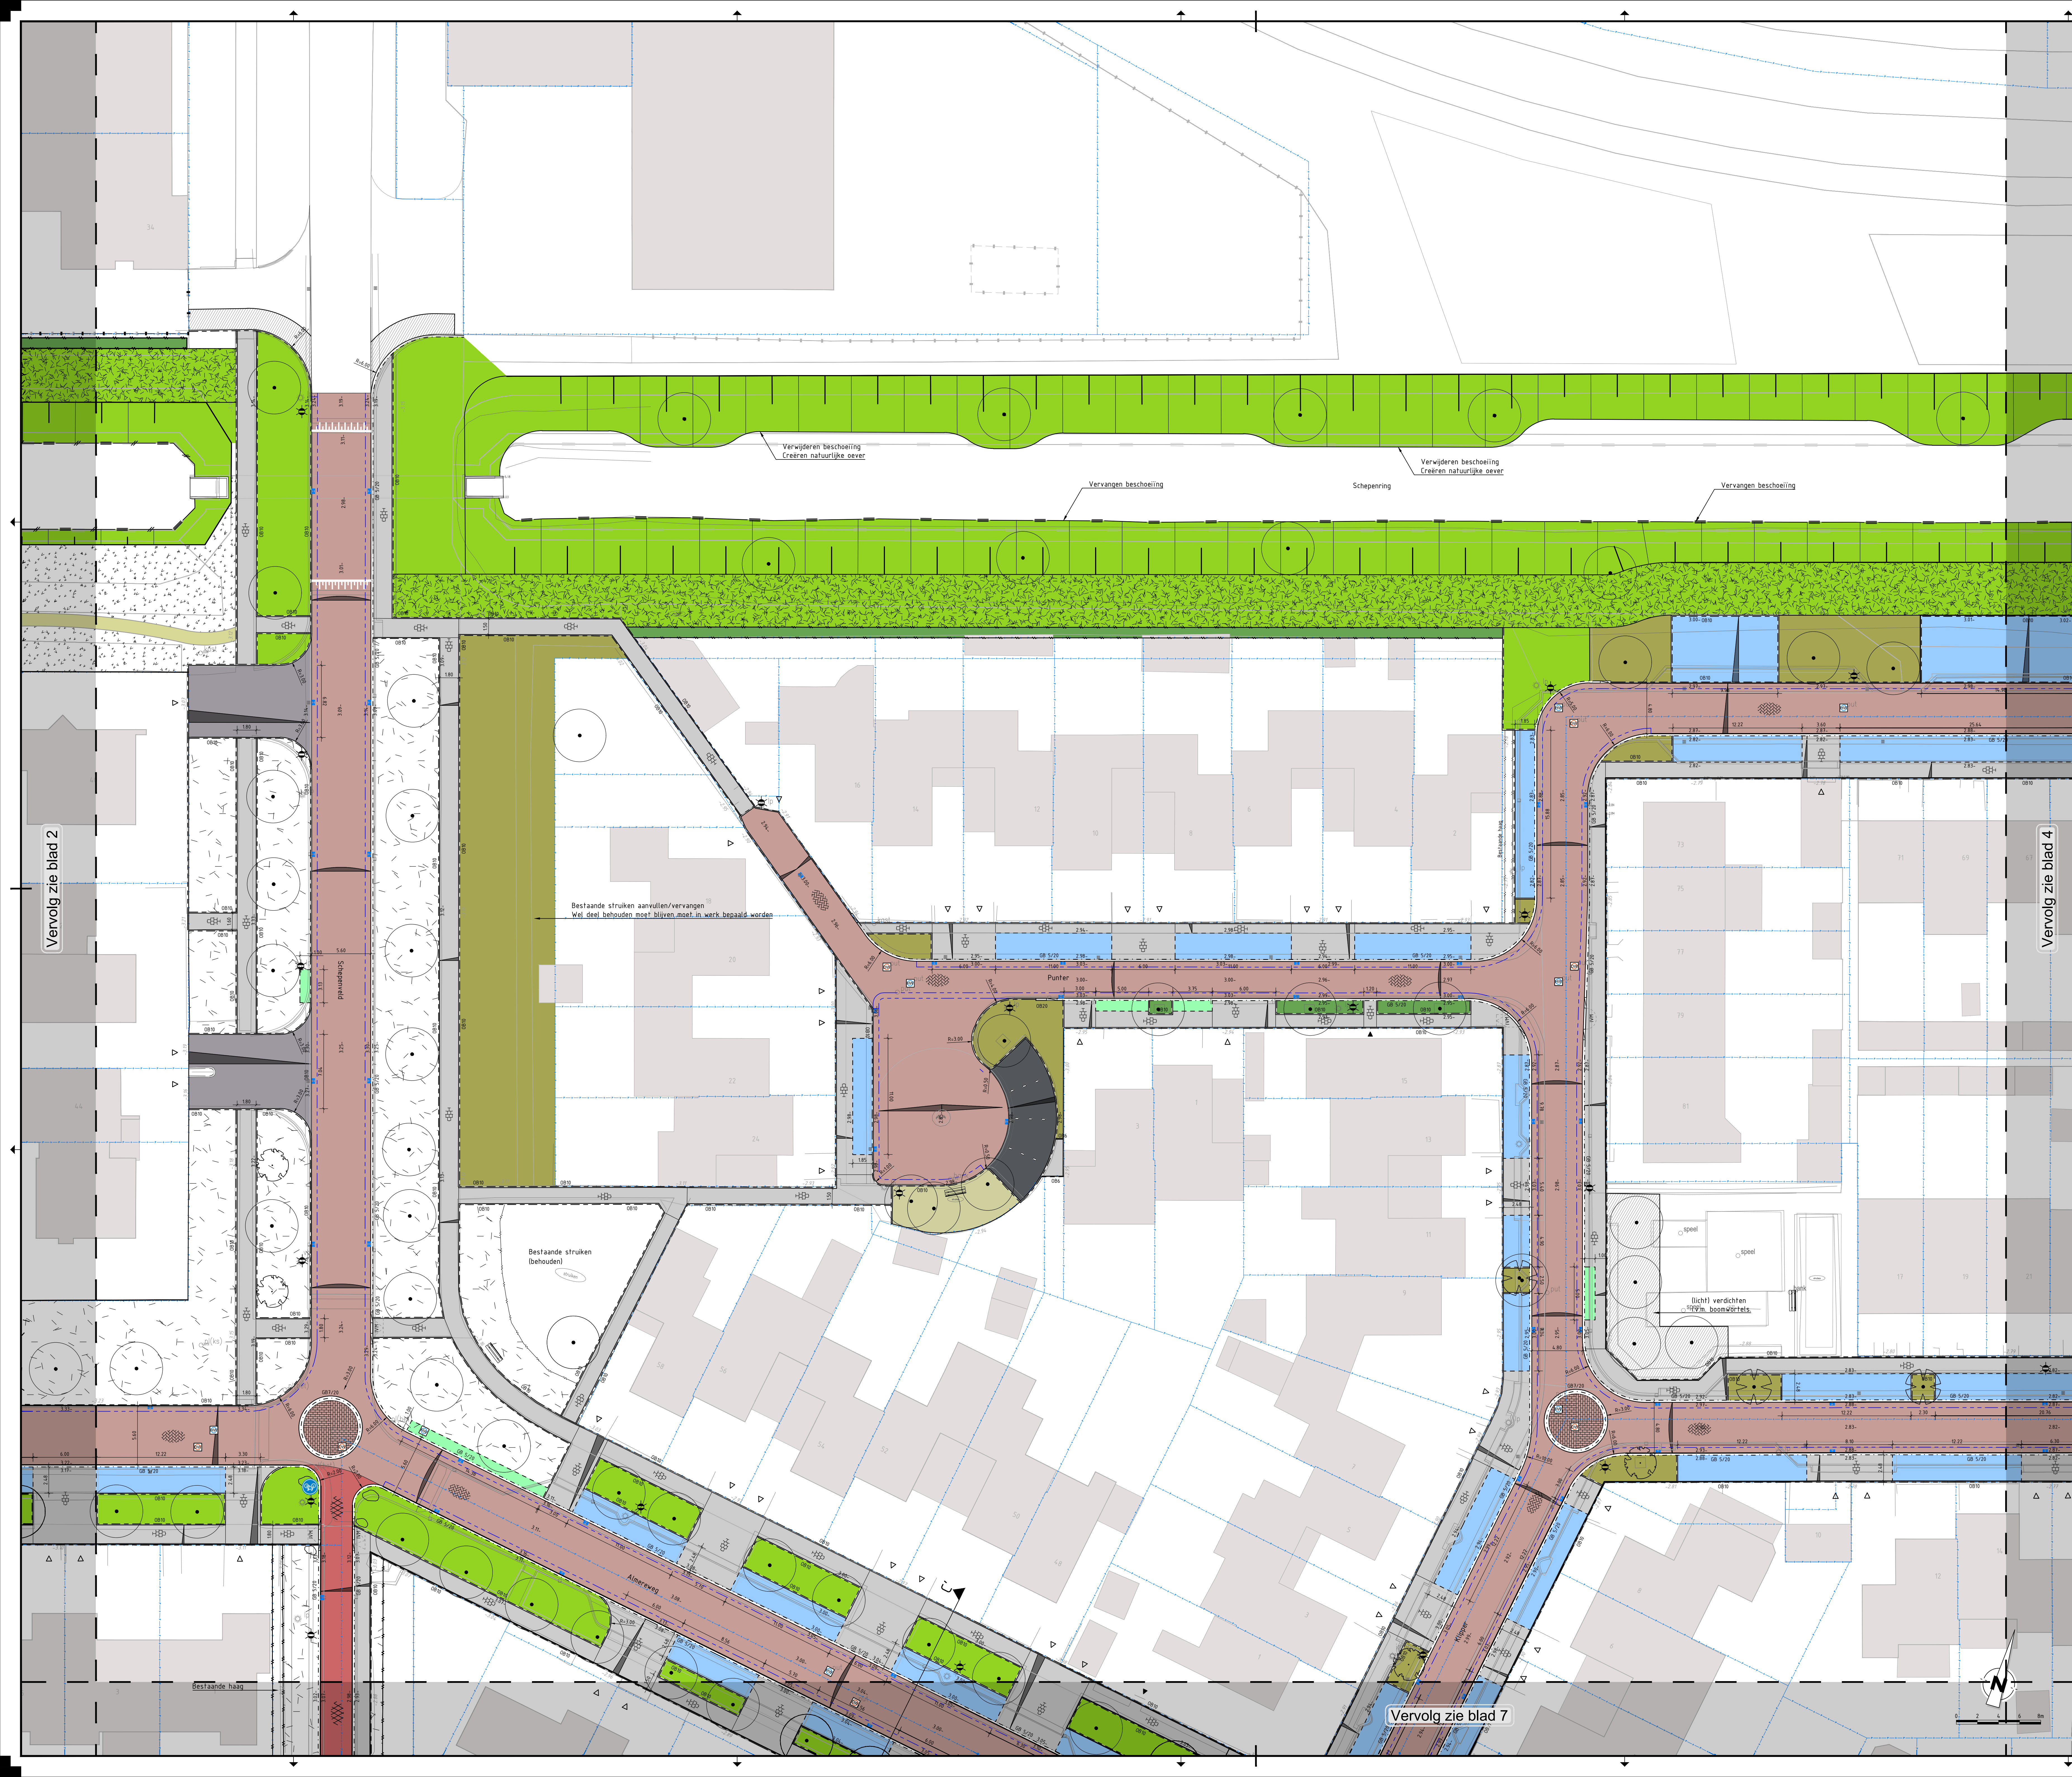

Verklaring

	Gedeiband 50/200x250, kleur grijs, in beton
	Gedeiband 70/200x250, kleur grijs, in beton
	Opsluitband 200x200, kleur grijs, in beton
	Opsluitband 150x300, kleur grijs, in beton
	Opsluitband 100x200, kleur grijs
	Opsluitband, 60x200, kleur grijs
	Trottoirband, 180/200x250, kleur grijs
	Trottoirband, 130/150x250, kleur grijs
	Inritverloopband, 200x200, kleur grijs
	Verloopband van GB50/200 naar GB20, kleur grijs
	Inritelementen, 180x750x500, kleur grijs
	Materiaalgrens
	Fictieve grens halfverharding
	Aanbrengen plateau op-/afrit, conform 'Detail plateau op-/afrit'
	Betonstraatsteen keiormaat, kleur: rood/grijs/wit
	BSS, keiormaat, kleur rood, kepeverband
	BSS, keiormaat, kleur grijs, elleboogverband
	Betontegels 300x300x60mm, kleur standaard lichtgrijs, halfsteens verband
	Solidrain S2, kleur rood, conform details
	Solidrain Connect 125-125, opstelvakken containerplekken, kleur grijs, conform details
	Solidrain Connect 125-0, opstelvakken containerplekken, kleur grijs, conform details
	Waterdoorlatende klinkers, NCB type 1, 315x15x100, kleur antraciet, halfsteensverband, scheidings parkeerplaats middels een witte steen
	Asfalt, kleur rood, opbouw zie detail
	Halfverharding, Grauwakke
	Halfverharding, graskieken
	Onderhoudspad, ondergrond verstevigen, zandiger grond, inzaaien
	Verwijderen en opnieuw aanbrengen top laag asfalt, kleur rood
	Gras
	Bestaand gras inzaaien
	Aanbrengen heesters door derden
	Bestaande beplanting
	Bestaande haag
	Aanbrengen nieuwe haag door derden
	Beplanting dunnen, snoeien tot min 1 m achter de beschoeving plus vrijmaken van het wandelpad
	Herstellen/aanvullen bestaande verharding/ruin, nader te bepalen
	HWA pufafdekking, beton/gietijzer 740x740 mm dagm 520 mm
	GWA pufafdekking, beton/gietijzer 740x740 mm dagm 520 mm
	Koiken (straatkoik, tegelpadkoik)
	Goot, 5 strekken
	Nieuwe locatie lichtmast
	Rotstblokken, nader uit te werken
	Zitbank
	Herplaatsen ondergrondse afvalcontainer
	Bestaande straatwerkhoogte t.o.v. N.A.P.
	Nieuwe straatwerkhoogte t.o.v. N.A.P.
	Afschotrichting
	Trottoir verlagen
	Locatie doorgang (privé)
	Locatie inrit
	Handhaven bestaande boom, bomen rondom water okronen waar nodig
	Nieuwe boom door derden
	Kadastrale grens

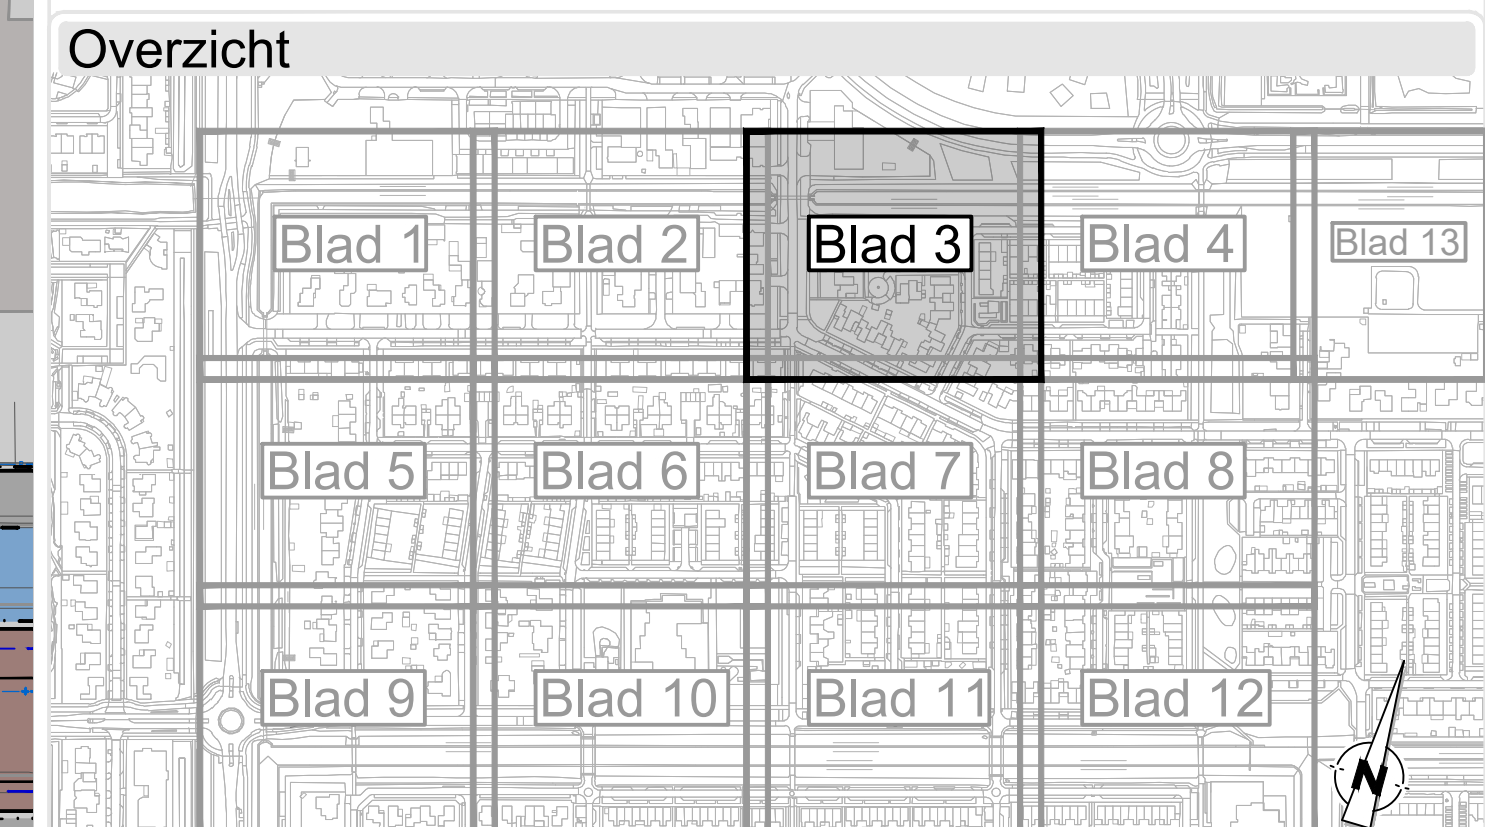

Opmerkingen

vc-0	14-01-2024	Opmerkingen opdrachtgever versie 1	T. d. Beer	M. v. Duijn	J. Dijkstra
vc-1	15-01-2024	Opmerkingen opdrachtgever versie 2	T. d. Beer	M. v. Duijn	J. Dijkstra
vc-2	26-01-2024	Tweede opmerking	T. d. Beer	M. v. Duijn	J. Dijkstra
vc-3	15-01-2024	Eerste opmerking	T. d. Beer	M. v. Duijn	J. Dijkstra
vc-4	Datum:	Omschrijving:	Gefabriceerd:	Geconstrueerd:	Projectleider:

C2 Akertech Zuid
Engineering en advisering
voor de buitenruimte

info@akertech.nl
www.c2akertech.nl

Herengracht 1, Arnhem
+31 (0) 80 040 56 00

Project:**Renovatie Botenbuurt**

Onderdeel:**Uitvoerings ontwerp**

Opdrachtgever:**Bovengronds, blad 3 van 13**
Gemeente Zeewolde

Formaat: A0

Schaal: 1:200

Projectnummer: 24078

Fase: UD

Status: DEFINITIEF

Tekeningnummer: 24078-403

Versie: v4-0