


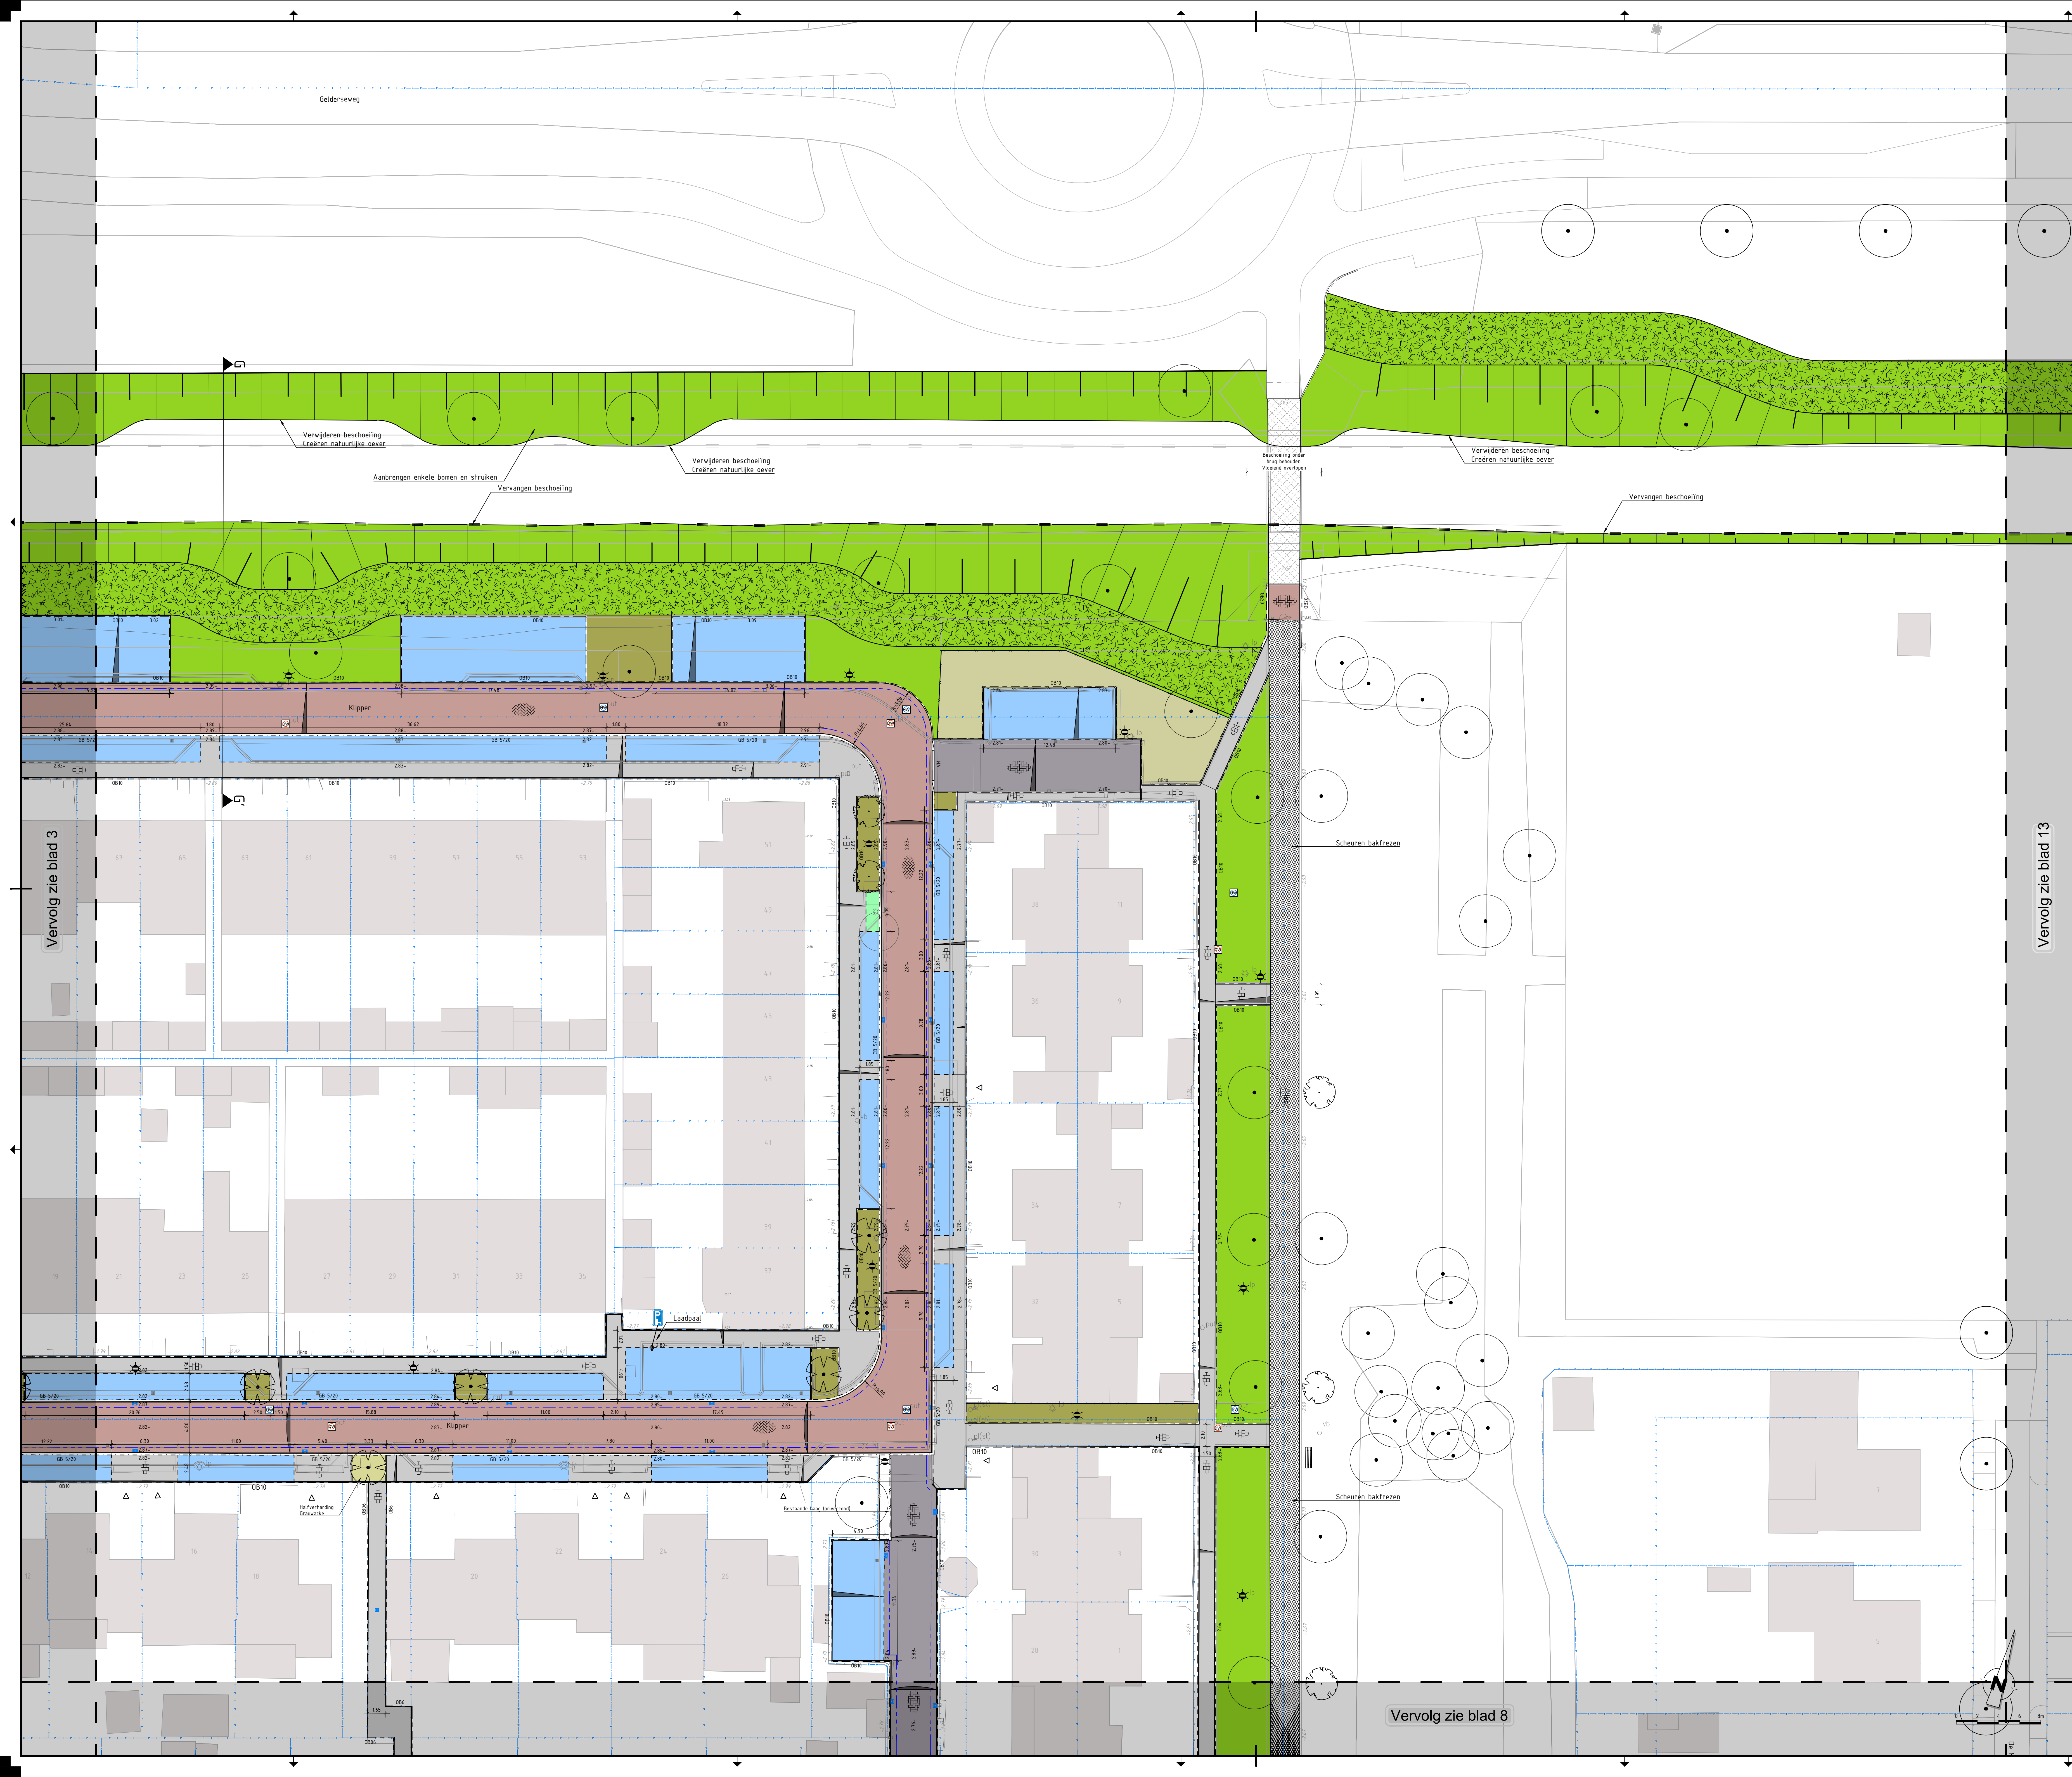

Verklaring

- OB 15x200: Geleideband 50/200x250, kleur grijs, in beton
- OB 70x200: Geleideband 70/200x250, kleur grijs, in beton
- OB 200: Opsluitband 200x200, kleur grijs, in beton
- OB 5: Opsluitband 150x300, kleur grijs, in beton
- OB 10: Opsluitband 100x200, kleur grijs
- OB 20: Opsluitband, 60x200, kleur grijs
- OB 30: Trottoirband, 180/200x250, kleur grijs
- OB 40: Trottoirband, 130/150x250, kleur grijs
- OB 50: Inritverloopband, 200x200, kleur grijs
- OB 60: Verloopband van OB 50/200 naar OB 20, kleur grijs
- OB 70: Inrietelementen, 180x750x500, kleur grijs
- OB 80: Materiaalgrens
- OB 90: Fictieve grens halfverharding
- OB 100: Aanbrengen plateau op-/afrit, conform "Detail plateau op-/afrit"
- OB 110: Betonstraatsteen keformaat, kleur: rood/grijs/wit
- OB 120: BSS, keformaat, kleur rood, kepeverband
- OB 130: BSS, keformaat, kleur grijs, elleboogverband
- OB 140: Betontegels 300x300x60mm, kleur standaard lichtgrijs, halfsteens verband
- OB 150: Solidrain S2, kleur rood, conform details
- OB 160: Solidrain Connect 125-125, Opstelvakken containerplekken, kleur grijs, conform details
- OB 170: Solidrain Connect 125-0, Opstelvakken containerplekken, kleur grijs, conform details
- OB 180: Waterdoorlatende klinkers, NCB type 1, 315x115x100, kleur antraciet, halfsteensverband, scheidings parkeerplaats middels een witte steen
- OB 190: Asphalt, kleur rood, opbouw zie detail
- OB 200: Halfverharding, Grauwacke
- OB 210: Halfverharding, graskieken
- OB 220: Onderhoudspad, ondergrond verstevigen, zanderige grond, inzaaien
- OB 230: Verwijderen en opnieuw aanbrengen topklaar asfalt, kleur rood
- OB 240: Gras
- OB 250: Bestaand gras inzaaien
- OB 260: Aanbrengen heesters door derden
- OB 270: Bestaande beplanting
- OB 280: Bestaande haag
- OB 290: Aanbrengen nieuwe haag door derden
- OB 300: Beplanting dunnen, snoeien tot min 1 m achter de beschoeiing plus vrijmaken van het wandelpad
- OB 310: Herstellen/aanvullen bestaande verharding/ruin, nader te bepalen
- OB 320: HWA putafdekking, beton/gietijzer 740x740 mm dagn 520 mm
- OB 330: GWA putafdekking, beton/gietijzer 740x740 mm dagn 520 mm
- OB 340: Koiken (straatkoik, tegelpadkoik)
- OB 350: Goot, 5 strekken
- OB 360: Nieuwe locatie lichtmast
- OB 370: Rotsblokken, nader uit te werken
- OB 380: Zitbank
- OB 390: Herplaatsen ondergrondse afvalcontainer
- OB 400: Bestaande straatwerkhoogte t.o.v. N.A.P.
- OB 410: Nieuwe (straatwerk)hoogte t.o.v. N.A.P.
- OB 420: Afschotsrichting
- OB 430: Trottoir verlagen
- OB 440: Locatie doorgang (privé)
- OB 450: Locatie inrit
- OB 460: Handhaven bestaande boom, bomen rondom water opkronen waar nodig
- OB 470: Nieuwe boom door derden
- OB 480: Kadastrale grens

Overzicht

Opmerkingen

v4-0	14-11-2024	Opmerkingen opdrachtgever: versie 1	T. d. Beer	M. v. Duijn	J. Dijkstra
v3-0	15-11-2023	Opmerkingen opdrachtgever: versie 1	T. d. Beer	M. v. Duijn	J. Dijkstra
v2-0	26-09-2023	Tweede opmerking	T. d. Beer	M. v. Duijn	J. Dijkstra
v1-0	15-09-2023	Eerste opmerking	T. d. Beer	M. v. Duijn	J. Dijkstra
Wijziging:	Datum:	Omschrijving:	Getekend:	Gecontroleerd:	Projectleider:

C2 Akertech Zuid
Engineering en advisering
voor de buitenruimte

info@akertech.nl
www.c2nederland.nl

% Hertsogenbosch | Arnhem
+31 (0) 88 040 56 00

Project: **Renovatie Botenbuurt**
Onderdeel: **Uitvoerings ontwerp**
Opdrachtgever: **Bovengronds, blad 4 van 13**
Gemeente Zeewolde

Formaat: A0
Schaal: 1:200
Projectnummer: 24078

Fase: UD
Status: DEFINITIEF

Tekeningnummer: **24078-404**
Versie: **v4-0**