



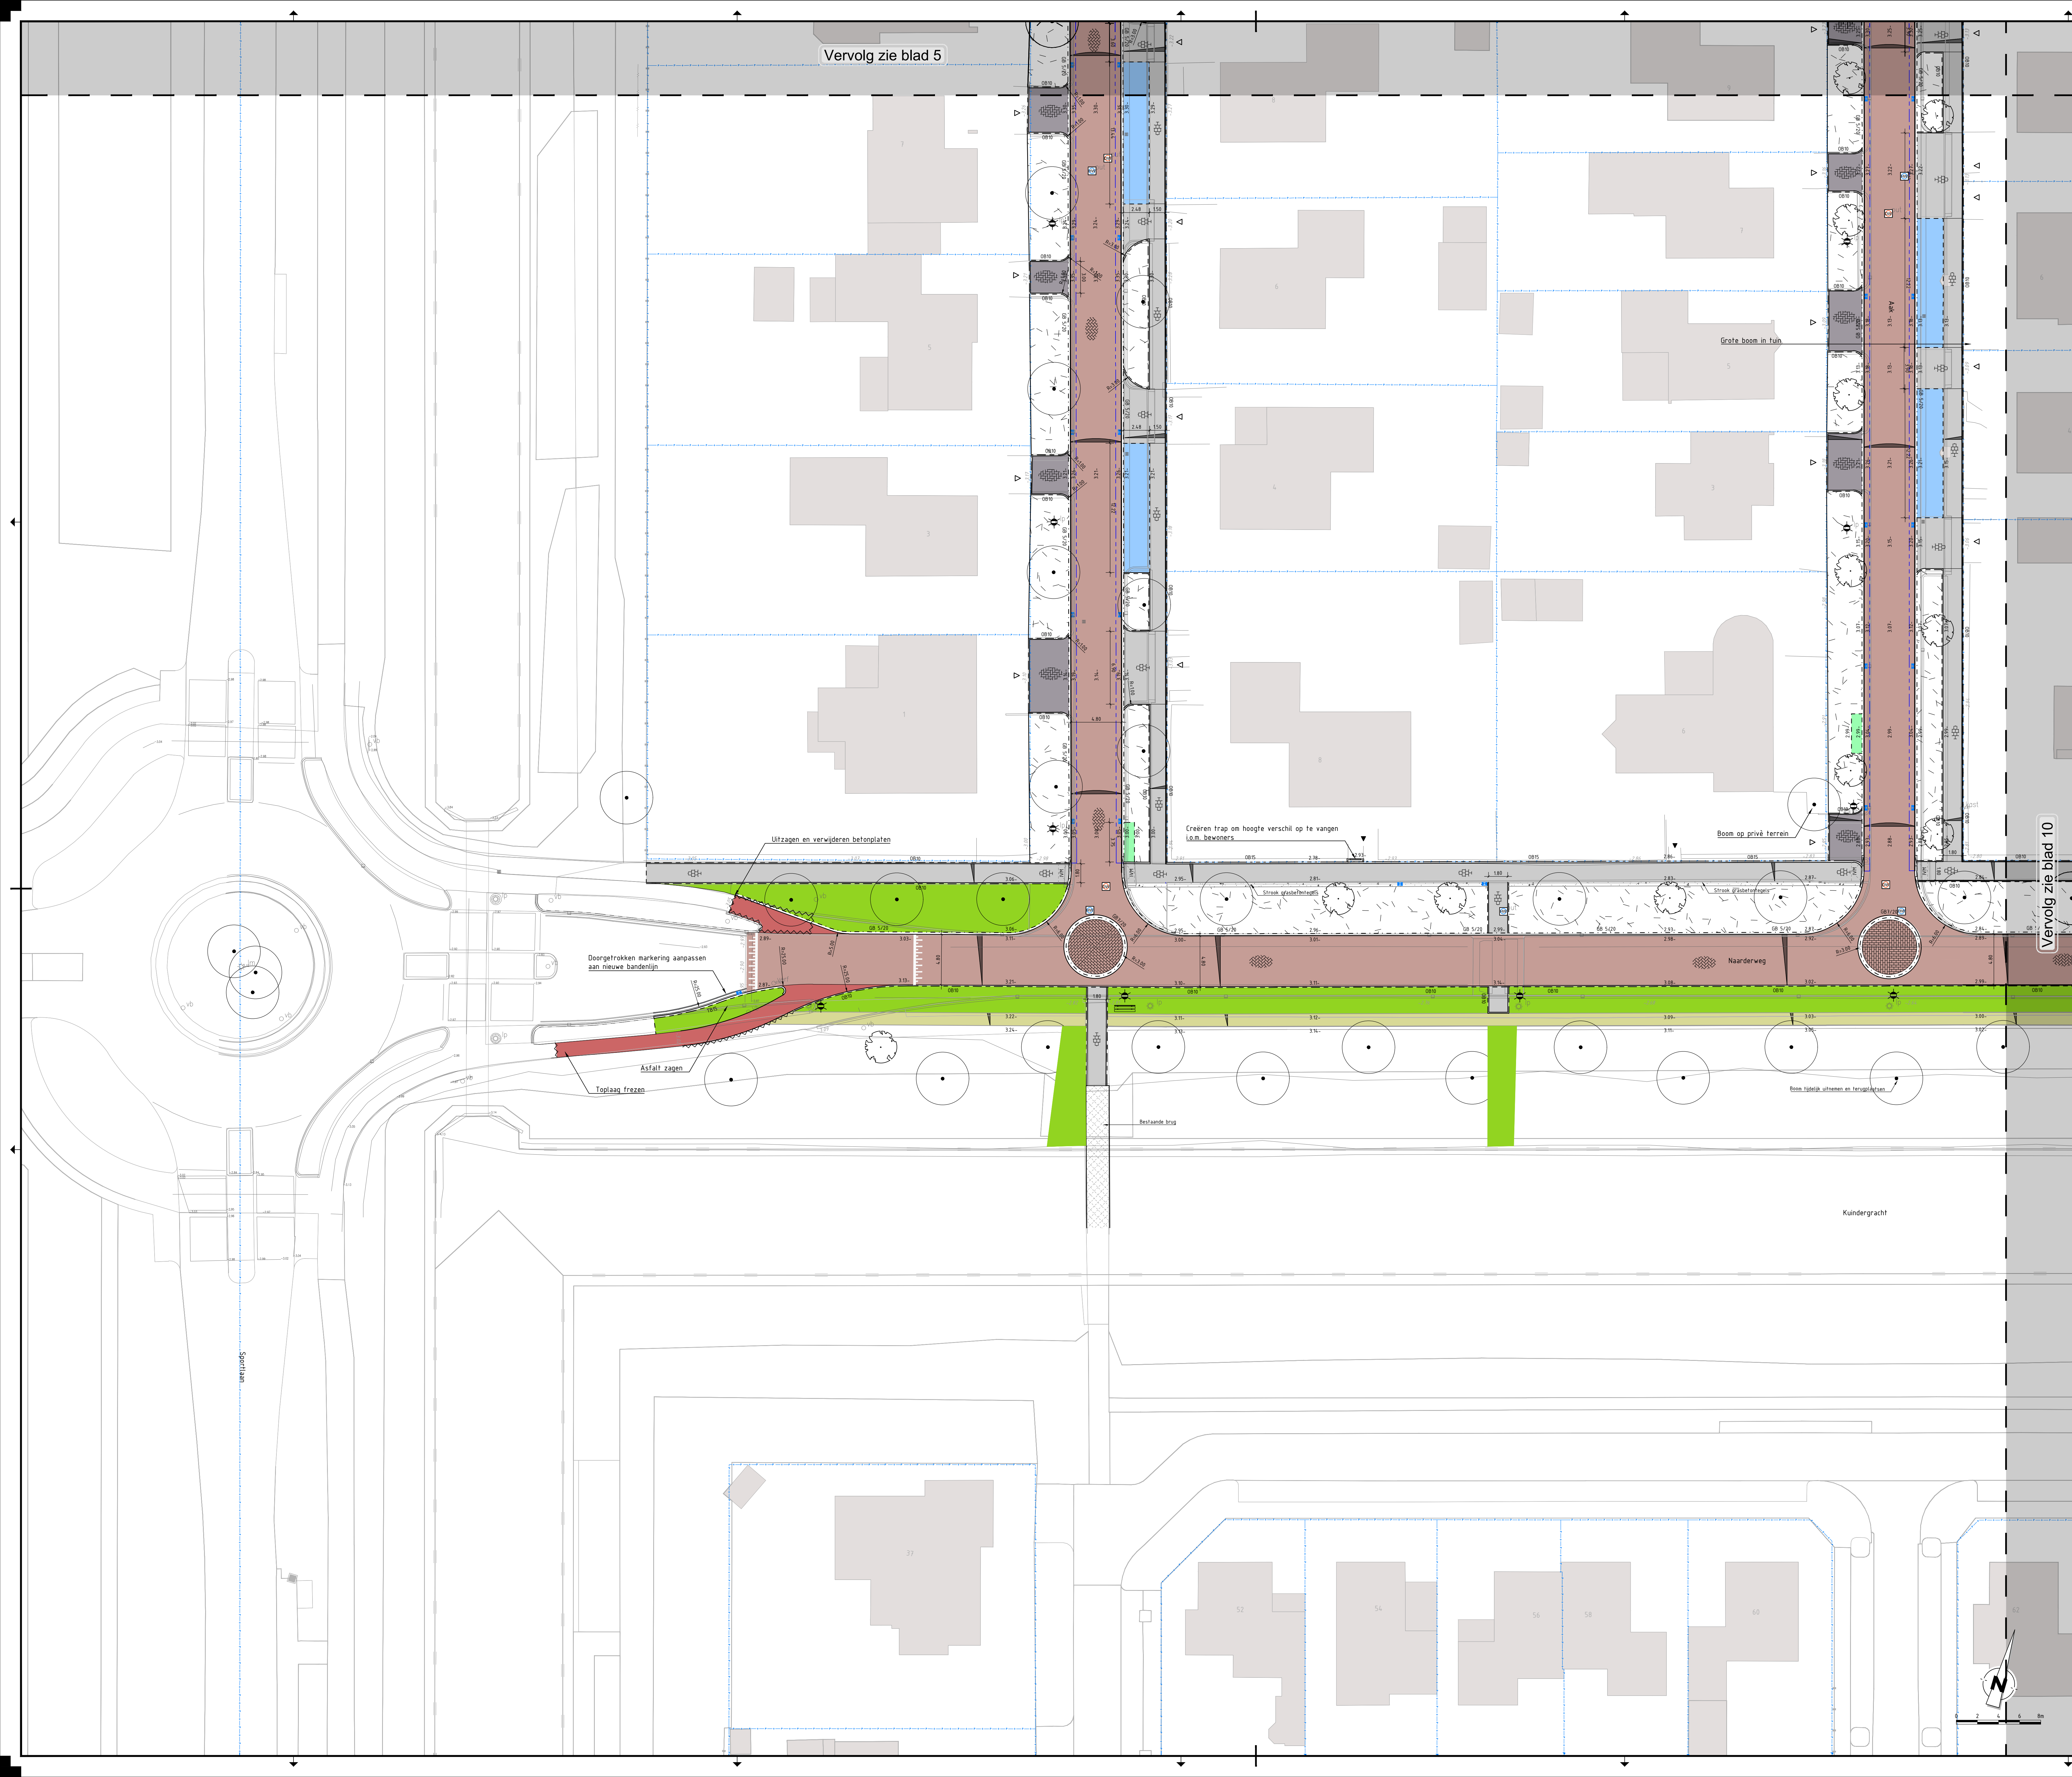

| Verklaring |   |
|------------|---|
|            | Geleideband 50/200x250, kleur grijs, in beton                                                                                           |
|            | Geleideband 70/200x250, kleur grijs, in beton                                                                                           |
|            | Opsluitband 200x200, kleur grijs, in beton                                                                                              |
|            | Opsluitband 150x300, kleur grijs, in beton                                                                                              |
|            | Opsluitband 100x200, kleur grijs   |
|            | Opsluitband, 60x200, kleur grijs   |
|            | Trottoirband, 180/200x250, kleur grijs                                                                                                  |
|            | Trottoirband, 130/150x250, kleur grijs                                                                                                  |
|            | Inritverloopband, 200x200, kleur grijs                                                                                                  |
|            | Verloopband van OB50/200 naar OB20, kleur grijs                                                                                         |
|            | Inritbelementen, 180x750x500, kleur grijs                                                                                               |
|            | Materiaalgrens   |
|            | Fictieve grens halfverharding   |
|            | Aanbrengen plateau op-/afrit, conform "Detail plateau op-/afrit"                                                                        |
|            | Betonstraatsteen keformaat, kleur: rood/grijs/wit                                                                                       |
|            | BSS, keformaat, kleur rood, kepeverband                                                                                                 |
|            | BSS, keformaat, kleur grijs, elleboogverband                                                                                            |
|            | Betontegels 300x300x60mm, kleur standaard lichtgrijs, halfsteens verband                                                                |
|            | Solidrain S2, kleur rood, conform details                                                                                               |
|            | Solidrain Connect 125-125, Opstelvakken containerplekken, kleur grijs, conform details                                                  |
|            | Solidrain Connect 125-0, Opstelvakken containerplekken, kleur grijs, conform details                                                    |
|            | Waterdortlatende klinkers, KCB type 1, 315x115x100, kleur antraciet, halfsteensverband, scheidend parkeerplaats middels een witte steen |
|            | Asfalt, kleur rood, opbouw zie detail                                                                                                   |
|            | Halfverharding, Grauwacke   |
|            | Halfverharding, graskieken   |
|            | Onderhoudspad, ondergrond verstevigen, zanderige grond, inzaaien                                                                        |
|            | Verwijderen en opnieuw aanbrengen toplaag asfalt, kleur rood                                                                            |
|            | Gras   |
|            | Bestaand gras inzaaien   |
|            | Aanbrengen heesters door derden   |
|            | Bestaande beplanting   |
|            | Bestaande haag   |
|            | Aanbrengen nieuwe haag door derden   |
|            | Beplanting dunnen, snoeien tot min 1 m achter de beschoeiing plus vrijmaken van het wandelpad                                           |
|            | Herstellen/aanvullen bestaande verharding/tuin, nader te bepalen                                                                        |
|            | HWA putafdekking, beton/gietijzer 740x740 mm dagm 520 mm                                                                                |
|            | GWA putafdekking, beton/gietijzer 740x740 mm dagm 520 mm                                                                                |
|            | Koiken (straatkoik, tegelpadkoik)   |
|            | Goot, 5 strekken   |
|            | Nieuwe locatie lichtmast   |
|            | Rotstokken, nader uit te werken   |
|            | Zitbank   |
|            | Herplaatsen ondergrondse afvalcontainer                                                                                                 |
|            | Bestaande straatwerkhoogte t.o.v. N.A.P.                                                                                                |
|            | Nieuwe straatwerkhoogte t.o.v. N.A.P.                                                                                                   |
|            | Afschotsrichting   |
|            | Trottoir verlagen   |
|            | Locatie doorgang (privé)   |
|            | Locatie inrit   |
|            | Handhaven bestaande boom, bomen rondom water opkronen waar nodig                                                                        |
|            | Nieuwe boom door derden   |
|            | Kadastrale grens   |

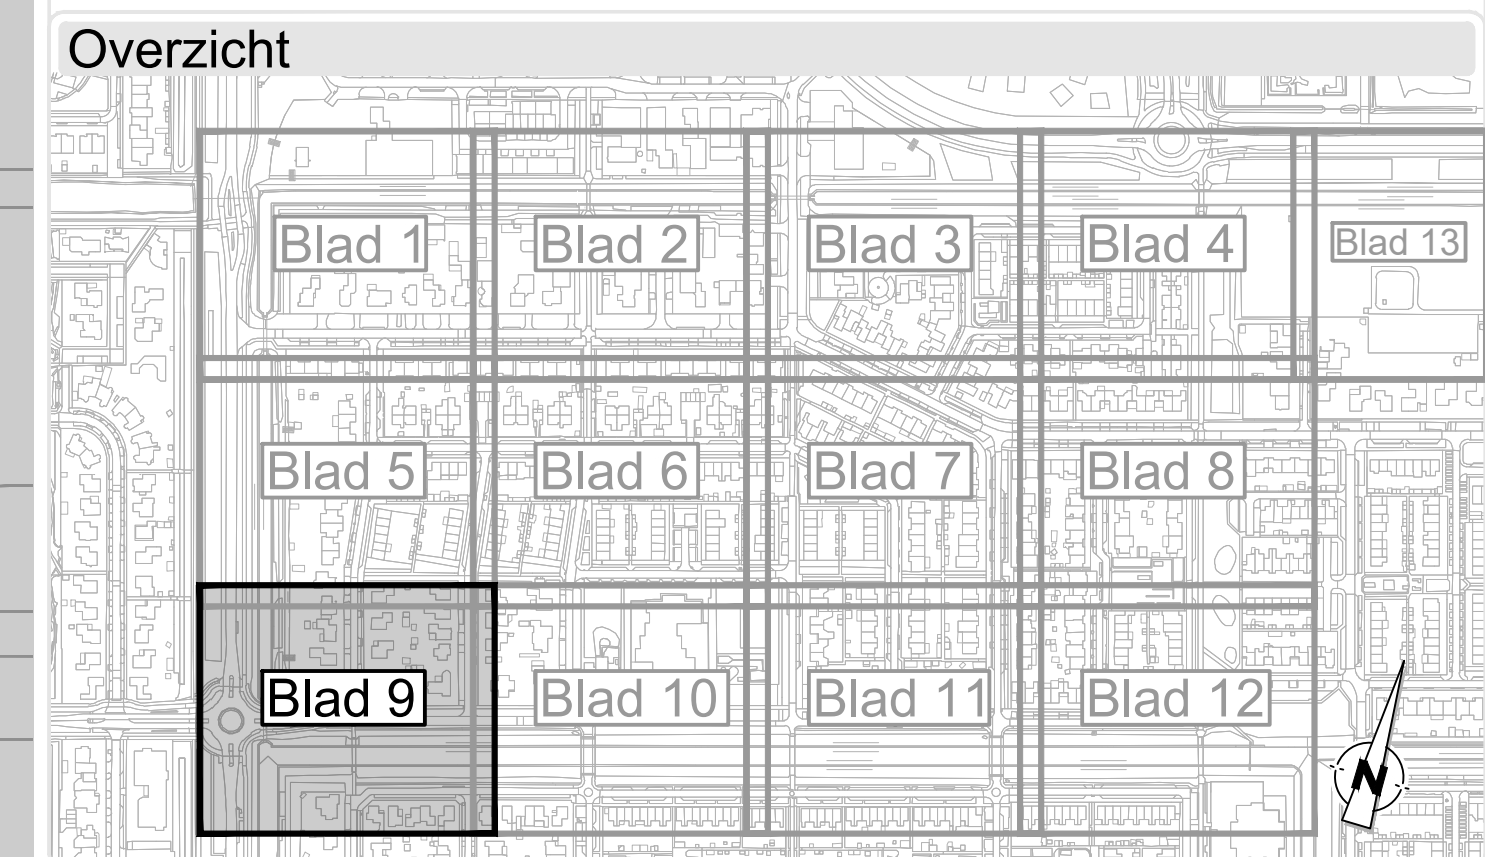

### Opmerkingen

|            |            |                                    |            |                |                |
|------------|------------|------------------------------------|------------|----------------|----------------|
| v4-0       | 14-01-2024 | Opmerkingen opdrachtgever versie 1 | T. d. Beer | M. v. Duijn    | J. Dijkstra    |
| v3-0       | 28-01-2023 | Opmerkingen opdrachtgever versie 1 | T. d. Beer | M. v. Duijn    | J. Dijkstra    |
| v2-0       | 28-01-2023 | Tweede opmerking                   | T. d. Beer | M. v. Duijn    | J. Dijkstra    |
| v1-0       | 15-01-2023 | Eerste opmerking                   | T. d. Beer | M. v. Duijn    | J. Dijkstra    |
| Wijziging: | Datum:     | Omschrijving:                      | Getekend:  | Gecontroleerd: | Projectleider: |

**C2 Akertech Zuid**  
Engineering en advisering voor de buitenruimte

[info@c2akertech.nl](mailto:info@c2akertech.nl)  
[www.c2akertech.nl](http://www.c2akertech.nl)

**Hortogenbosch | Arnhem**  
+31 (0) 88 040 56 00

Project:**Renovatie Botenbuurt**

Onderdeel:**Uitvoerings ontwerp**

Opdrachtgever:**Bovengronds, blad 9 van 13  
Gemeente Zeewolde**

Formaat: A0  
Schaal: 1:200  
Projectnummer: 24078

Fase: UD  
Status: DEFINITIEF

Tekeningnummer: **24078-409**  
Versie: **v4-0**